

## SZCZEGÓŁ "A"

SKALA 1 : 250


## Projekt zagospodarowania terenu

### oświetlenie uliczne

#### ZAŁĄCZNIK DO OŚWIADCZENIA WOLI

dla dz. nr 10-106/1

SKALA 1 : 500

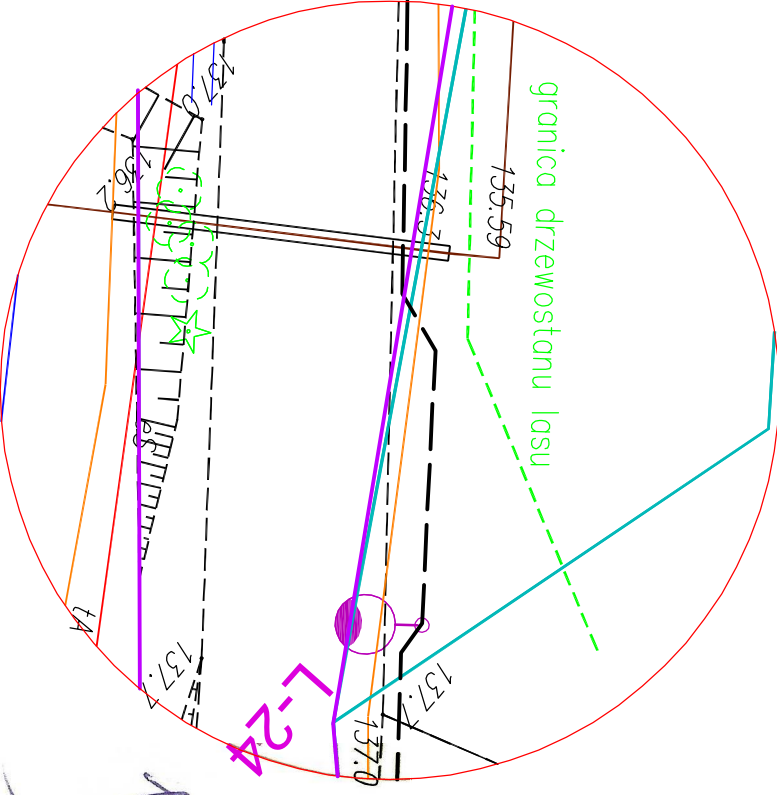

- proj latarnia oświetleniowa h=10m
- projektowany kabel oświetleniowy YAKY 4 x 16 mm<sup>2</sup> w rużze DVR 50
- granica dz. nr 10-117 (przed rozgraniczeniem)
- nowe granice po rozgraniczeniu

JEDNOSTKA PROJEKTOWA		PROJEKTOWANIE I NADZÓR	
PROJEKT <b>el</b> Sławomir Grajewski		INSTALACJE ELEKTRYCZNE	
10-603 Olsztyn ul. Metelowa 3		SIECI ELEKTROENERGETYCZNE	
tel./kom. 606 612 622		e-mail: projekt@ppl	
TEMAT		Projekt oświetlenia ulicznego drogi w Łęgwałdzie gm. Dywity.	
KONCEPCJA NR 2		BRANŻA ELEKTRYCZNA	
Funkcja	Imię i Nazwisko	Nr. Inż.	Data
PROJEKTOWAŁ:	mgr inż. Sławomir Grajewski	5/98/OI	MAJ 2016 r.
SPRAWDZIŁ:		Arkusz	Rys. Nr
		1/1	E-1

Rysunki wykonano programem Zwcad 2014 Std. PL, licencja nr Std. 58-12842 dla "PROJEKTTEL" Sławomir Grajewski