

Niniejszy załącznik Nr stanowi
integralną część postanowienia / decyzji
Nr Starosty
Olsztyńskiego z dnia
Nr
Dykt. 167/2010
07.12.2010
Dykt. 178/19642/2010

z up. STAROSTY OLSZTYŃSKIEGO

Leszek Jędrzkowski
Dyrektor Wydziału
Infrastruktury i Budownictwa

PROJEKT **zagospodarowania plaży**

inwestor :

Stowarzyszenie Rozwoju
Wsi Słupy i Okolic
Słupy 8
10-381 Olsztyn


adres inwestycji :

obręb Myki, dz. nr 1
obręb Barczewko, dz. nr 763

projektował :

Witold Żelubowski (WAM/BO/3157/01)

Henryk Tomaszewski (WAM/BO/2770/01)

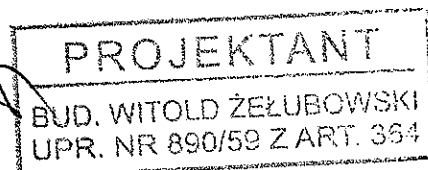


USŁUGI PROJEKTOWE
inż. Henryk Tomaszewski
11-001 Dywity, Różnowo 61i
NIP 794-116-62-33, Regon 510547258
tel. (089) 511 91 97, kom. 607 148 783

Olsztyn, 26.06.2010 r.

OŚWIADCZENIE

Oświadczamy, iż projekt zagospodarowania plaży w Słupach na działce nr 1 obręb Myki i działce nr 763 obręb Barczewko, sporządzony jest zgodnie z obowiązującymi przepisami i zasadami wiedzy technicznej.


Witold Żelubowski

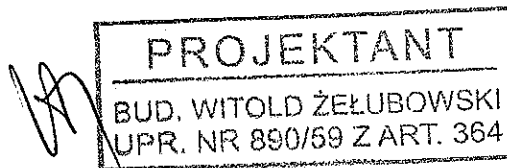

Henryk Tomaszewski

USŁUGI PROJEKTOWE
inż. Henryk Tomaszewski
11-061 Dywity, Różnowo 611
NIP 734-116-62-33, Regon 510547258
(tel. (089) 511 91 97, kom. 607 148 783)

Nr ewid. uprawn. 890/53

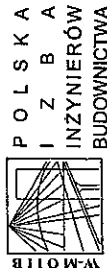

2 marca 2010
Olsztyn (data)

Zaświadczenie nr 1227/2010

Witold Żetubowski

Pan/Pani

miejsce zamieszkania ul. Stare Miasto 11/16 m20

10-026 Olsztyn

jest członkiem Warmińsko - Mazurskiej

Okręgowej Izby Inżynierów Budownictwa o numerze

ewidencyjnym WAM / BO/3157/01

i posiada wymagane ubezpieczenie od odpowiedzialności cywilnej.

Niniejsze zaświadczenie jest ważne

od dnia 2010-03-01 do dnia 2010-08-31

PRZEWODNICZĄCY
Warmińsko-Mazurskiej Okręgowej Izby
Inżynierów Budownictwa
mgr inż. Zdzisław Binerowski

Podstawa prawna: art. 12 ust. 7 ustawy z dnia 7 lipca 1994 r. Prawo budowlane
(t.j. Dz.U. z 2006 r. Nr 156 poz. 1118 z zm.)

ZA ZGODNOŚĆ
Z ORYGINAŁEM

inż. Henryk Tomaszewski
upr. bud. nr 167180/O
§ 16, Ust. 1, pkt 2

Uprawnienia

z art. 364 prawa budowlanego

Ob. ŻEŁUBÓWSKI Witold


technik budowlany


urodz. dnia 20 września 1929 r. w Hołynce pow. Słomna /ZSRR/

po wykazaniu się posiadaniem kwalifikacji określonych art. 364 rozporządzenia
Prez. z dnia 16 lutego 1928 r. o prawie budowlanym i zabudowaniu osiedli (Dz. U.
z 1939 r. Nr. 34, poz. 216) oraz po złożeniu egzaminu przewidzianego w art. 361 lit. c.)
tego rozporządzenia, otrzymuje na podstawie art. 367 wymienionego
prawa uprawnienia do:

1. kierowania robotami budowlanymi z wyjątkiem robót dotyczących budynków zabyt-
kowych, pomników, budynków monumentalnych i budynków określonych w art. 358
powołanego rozporządzenia,
2. sporządzania projektów (planów) lych robót,
oraz otrzymuje tytuł budowniczego.

Prezes

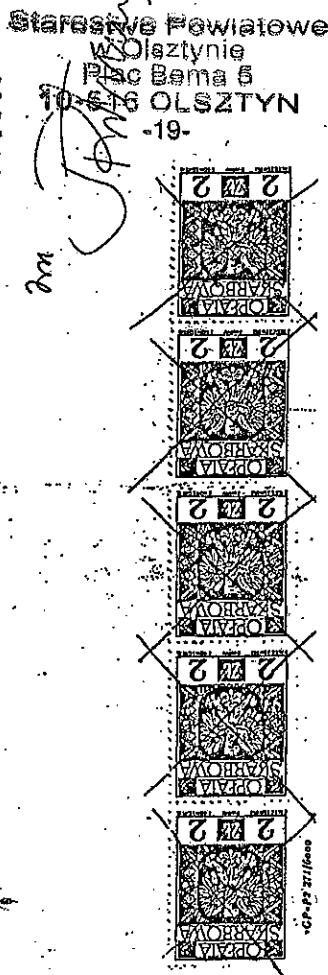

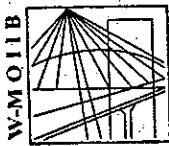

P O L S K A
I Z B A
I N Ż Y N I E R Ó W
B U D O W N I C T W A

Olsztyn

5 stycznia 2010

(data)

Zaświadczenie nr 56 / 2010

Pan/Pani **Henryk Tomaszewski**

miejsce zamieszkania **Różnowo 61 i**

11-001 Dywity

jest członkiem Warmińsko – Mazurskiej

Okręgowej Izby Inżynierów Budownictwa o numerze

ewidencyjnym WAM / **BO/2770/01**

i posiada wymagane ubezpieczenie od odpowiedzialności cywilnej.

Niniejsze zaświadczenie jest ważne

od dnia **2010-01-01** do dnia **2010-12-31**

PRZEWODNICZĄCY
Warmińsko-Mazurskiej Okręgowej Izby
Inżynierów Budownictwa

mgr inż. Zdzisław Binerowski

Podstawa prawna: art. 12 ust. 7 ustawy z dnia 7 lipca 1994 r. Prawo budowlane
(t.j. Dz.U. z 2006 r. Nr 156 poz. 1118 z zm.)

ZA ZGODNOŚĆ
Z ORYGINAŁEM

inż. Henryk Tomaszewski

upr. bud. nr 167/80/OI
§ 13, Ust. 1, pkt 2

URZĄD WOJEWODZKI
w Olsztynie

Olsztyn: .., dnia 10.12. 1980.

(pieczęć)

Nr 167/80/Ol

DECYZJA O STWIERDZENIU PRZYGOTOWANIA ZAWODOWEGO
do pełnienia samodzielnych funkcji technicznych w budownictwie

Najpóźniej § 5 ust. 1, § 6, ust. 2, § 7 § 13 ust. 1 pkt 2 lit. -

rozporządzenia Ministra Gospodarki i Przemysłu i Ochrony Środowiska z dnia 20 lutego 1975 r.

w sprawie samodzielnych funkcji technicznych w budownictwie (Dz.U. Nr 8, poz. 46) stwierdza się, że:

Obywatel (nie) Henryk Franciszek TOMASZEWSKI (imię i nazwisko)

inżynier budownictwa lądowego (tytuł zawodowy - zawodowy)

urodzone(y) dnia 4 października 1950 r. w Nowym Mieście Lub.

posiada przyznanie zawódowe uprawniające do wykonywania samodzielnych funkcji

projektanta oraz kierownika budowy i robót

w specjalności konstrukcyjno-budowlanej (rodzaj funkcji)

(rodzaj specjalności techniczno-budowlanej)

w zakresie

(specjalizacja zawodowa)

MA-BU-01
CWD MA-BU-01 zam. 1007-10-107 WDA zam. 1007-10-107 plan. 116

Wzrost (nie)

Henryk Franciszek TOMASZEWSKI


(imię i nazwisko)

jest upoważniony (z) do:

1. Sporządzanie projektów w zakresie rozwiązań konstrukcyjno-budowlanych budynków oraz innych budowli z wyłączeniem linii, węzłów i stacji kolejowych, dróg oraz lotniskowych dróg startowych i manipulacyjnych, mostów, budowli hydrotechnicznych i melioracji wodnych,
2. Kierowanie, nadzorowanie i kontrolowanie budowy i robót, kierowanie i kontrolowanie wytworzenia konstrukcyjnych elementów budowlanych oraz ocenianie i badanie stanu technicznego w zakresie wszelkich budynków oraz innych budowli z wyłączeniem linii, węzłów i stacji kolejowych, dróg oraz lotniskowych dróg startowych i manipulacyjnych, mostów, budowli hydrotechnicznych i wodniemelioracyjnych,
3. Sporządzanie w budownictwie osób fizycznych projektów w zakresie rozwiązań architektonicznych:

- a/ budynków inwentarskich i gospodarczych, adaptacji projektów typowych i powtarzalnych innych budynków oraz sporządzanie planów zagospodarowania działki związanych z realizacją tych budynków
- b/ budowli nie będących budynkami

Od niniejszej decyzji służy odwołanie do Ministerstwa Administracji i Gospodarki Tereenowej i Ochrony Środowiska w terminie 14 dni od daty otrzymania, za pośrednictwem Wojewody Olsztyńskiego.

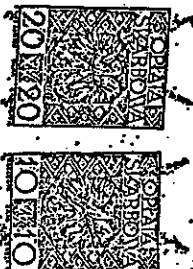

Z urzędu
Z-ca Dyrektora WBP INUS
mgr inż. Henryk Tomaszewski
mgr inż. Palowski

ZA ZGODNOŚĆ
Z ORYGINAŁEM

mgr inż. Henryk Tomaszewski
upr. bud. 167/80/Ol
§ 13 Ust. 1. pkt 2

WÓJT GMINY DYWITY
ul. Olsztynska 32
11-001 Dywity
woj. warmińsko-mazurskie

Starostwo Powiatowe
w Olsztynie
Plac Bema 5
10-516 OLSZTYN
Dywity, dnia 19.05.2010 r.

Stowarzyszenie Rozwoju
Wsi Słupy i Okolic
Słupy 8
10 - 381 Olsztyn

Nasz znak: GP.III.7331 - 15/10 cp

DECYZJA

o ustaleniu lokalizacji inwestycji celu publicznego

Na podstawie art. 50 ust.1 i 4, art. 51 ust.1, art. 52, art. 53 ust. 3 i 4, art. 54, art.55 ustawy z dnia 27 marca 2003 r. o planowaniu i zagospodarowaniu przestrzennym (Dz. U. Nr 80, poz. 717 z późn. zm.) po rozpatrzeniu wniosku z dnia 26.02.2010 r. Pana Waldemara Grzegorzewskiego wiceprezesa zarządu Stowarzyszenia Rozwoju Wsi Słupy i Okolic z siedzibą w Słupach 8

ustalam

warunki dla lokalizacji inwestycji celu publicznego polegającej na zagospodarowaniu plaży w tym: budowie pomostu, budowie budynku gospodarczego do obsługi plaży i ustawieniu sanitariatów na działce nr 1 w obrębie geodezyjnym Myki, gmina Dywity oraz działce nr 763 w obrębie Barczewko, gm. Barczewo oraz wykonaniu ścieżki pieszej na działkach nr 1, 154, 145/2, 146/11, 148/1 w obrębie Myki, gm. Dywity.

I. Rodzaj inwestycji.

1. Ustalenia dotyczące rodzaju zabudowy:

Przestrzeń publiczna.

II. Warunki i szczegółowe zasady zagospodarowania terenu oraz jego zabudowy wynikające z przepisów odrębnych

1. Ustalenia dotyczące funkcji zabudowy i zagospodarowania terenu:

- a) Budowa pomostu drewnianego na palach drewnianych, o długości całkowitej do 50 m, służącego do cumowania niewielkich jednostek pływających jak łódzie, kajaki, jachty, uprawiania wędkarstwa i rekreacji.
- b) Budowa wolnostojącego parterowego budynku gospodarczego o powierzchni zabudowy do 25m² do obsługi plaży.
- c) Wykonanie ścieżki pieszej.
- d) W rozwiązaniach zagospodarowania terenu uwzględnić przepisy odrębne dotyczące zamierzonej inwestycji.

**ZA ZGODNOŚĆ
Z ORYGINAŁEM**

inż. Henryk Tomaszewski
upr. bud. Nr 267/80/OL
§ 13, Ust. 1, pkt 2

2. Ustalenia dotyczące ochrony środowiska, przyrody i krajobrazu:

Działki nr 1, 154, 145/2, 146/11, 148/1 w obrębie Myki oraz 763 w obrębie Barczewko znajdują się na terenie Obszaru Chronionego Krajobrazu Doliny Środkowej Łyny gdzie obowiązują zakazy i ograniczenia określone w Rozporządzeniu nr 160 Wojewody Warmińsko – Mazurskiego z dnia 19 grudnia 2008r. w sprawie Obszaru Chronionego Krajobrazu Doliny Środkowej Łyny (Dz. Urzęd. Woj. Warm-Mazur. z 2008r, Nr 201, poz. 3152). Na obszarze chronionego krajobrazu zgodnie z § 4 ust. 1 pkt 8 w/w rozporządzenia zakazuje się lokalizowania obiektów budowlanych w pasie szerokości 100m od linii brzegów rzek, jezior i innych zbiorników wodnych, z wyjątkiem urządzeń wodnych oraz obiektów służących prowadzeniu racjonalnej gospodarki rolnej, leśnej lub rybackiej. Zakaz, o którym mowa w ust. 1 nie dotyczy realizacji inwestycji celu publicznego oraz wyznaczonych w miejscowych planach zagospodarowania przestrzennego terenów dostępu do wód publicznych – w zakresie niezbędnym do pełnienia funkcji plaż, kąpielisk i przystani, po uzgodnieniu z Regionalnym Dyrektorem Ochrony Środowiska w Olsztynie. Na przedmiotowy teren brak jest miejscowego planu zagospodarowania przestrzennego, jednakże zgodnie z miejscowym planem ogólnym zagospodarowania przestrzennego Gminy Dywity obowiązującym do dn. 31.12.2003r. przedmiotowe działki położone są na terenie oznaczonym jako obiekty i urządzenia rekreacyjno – turystyczne i użytkowane jako plaża i kąpielisko. Dodatkowo należy zauważyć, iż zgodnie ze studium uwarunkowań i kierunków zagospodarowania przestrzennego Gminy Dywity przedmiotowy teren oznaczony jest jako istniejące tereny zabudowy rekreacyjnej.

3. Ustalenia dotyczące ochrony dziedzictwa kulturowego i zabytków oraz dóbr kultury współczesnej:

Na przedmiotowym terenie nie obowiązuje prawna forma ochrony wynikająca z przepisów ustawy z dnia 23 lipca 2003r. o ochronie zabytków i opiece nad zabytkami (Dz. U. Nr 162 poz. 1658 z późn. zm.).

4. Ustalenia dotyczące obsługi w zakresie komunikacji i infrastruktury technicznej:

- a) Pomost w kształcie litery „L”, część prostopadła do brzegu o szerokości 2,0 m i długości 31,5 m oraz głowce równoległej do brzegu o szerokości 3,0 m i długości 15,0 m na działkach nr 1 w obrębie geodezyjnym Myki, gmina Dywity oraz działce nr 763 w obrębie Barczewko, gm. Barczewo
- b) Ścieżka pieszka na działkach nr 1, 154, 145/2, 146/11, 148/1 w obrębie Myki, gm. Dywity.

5. Wymagania dotyczące ochrony interesów osób trzecich

Przy zagospodarowaniu terenu należy spełnić wymagania dotyczące ochrony interesów prawnych osób trzecich w granicach określonych przez ustawy i zasady współżycia społecznego.

Inwestycję usytuować i roboty budowlane wykonywać w sposób zapewniający ochronę interesów osób trzecich, w szczególności poprzez:

- a) nie utrudnianie dostępu do sąsiednich nieruchomości, wody, kanalizacji, energii elektrycznej,
- b) ochronę przed uciążliwościami powodowanymi przez hałas, wibracje, zakłócenia elektryczne, promieniowanie,

inż. Henryk Tomaszewski

upr. bud. nr 167/80/OI
§ 13/Ust. 1, pkt 2

ZA ZGODNOŚĆ
Z ORYGINAŁEM

c) ochronę przed zanieczyszczeniami powietrza, wody i gleby,

Starostwo Powiatowe
w Olsztynie
Plac Bema 5
10-516 OLSZTYN
-19-

6. Ustalenia dotyczące granic i sposobów zagospodarowania terenów lub obiektów podlegających ochronie, ustalonych na podstawie odrębnych przepisów.

Przedmiotowy teren nie jest: obszarem górniczym, obszarem narażonym na niebezpieczeństwo powodzi oraz obszarem zagrożonym osuwaniem się mas ziemnych.

7. Linie rozgraniczające teren inwestycji

Linie rozgraniczające teren inwestycji wyznaczone zostały na mapie sytuacyjno - wysokościowej, stanowiącej załącznik graficzny do niniejszej decyzji.

Uzasadnienie

Dnia 26.02.2010r. wpłynął wniosek Pana Waldemara Grzegorzewskiego wiceprezesa zarządu Stowarzyszenia Rozwoju Wsi Słupy i Okolic o ustalenie warunków dla lokalizacji inwestycji celu publicznego polegającej na zagospodarowaniu plaży w tym: budowie pomostu, budowie budynku gospodarczego do obsługi plaży i ustawieniu sanitariatów na działce nr 1 w obrębie geodezyjnym Myki, gmina Dywity oraz działce nr 763 w obrębie Barczewko, gm. Barczewo oraz wykonaniu ścieżki pieszej na działkach nr 1, 154, 145/2, 146/11, 148/1 w obrębie Myki, gm. Dywity. Z uwagi na to, że na opracowywanym terenie nie istnieje miejscowy plan zagospodarowania przestrzennego, zgodnie z art. 50 o planowaniu i zagospodarowaniu przestrzennym, należało ustalić warunki dla lokalizacji inwestycji celu publicznego.

Zgodnie z art. 51 ust. 3 powołanej ustawy o planowaniu i zagospodarowaniu przestrzennym w przypadku inwestycji celu publicznego wykraczającej poza obszar jednej gminy decyzję o ustaleniu lokalizacji inwestycji celu publicznego wydaje wójt, burmistrz albo prezydent miasta, na którego obszarze właściwości znajduje się największa część terenu, na którym ma być realizowana ta inwestycja, w porozumieniu z zainteresowanymi wójtami, burmistrzami albo prezydentami miast. Po przeanalizowaniu zakresu inwestycji, ustalono iż większa część inwestycji realizowana będzie na terenie Gminy Dywity, w związku z czym decyzję o ustaleniu lokalizacji inwestycji celu publicznego dla przedmiotowej inwestycji wydaje Wójt Gminy Dywity. Powyższy projekt decyzji uzgodniono z Burmistrzem Barczewa dnia 14.04.2010 r. (postanowienie znak: BIOS-7331/58-1/10). Inwestycja polega na zagospodarowaniu plaży w tym: budowie pomostu, budowie budynku gospodarczego do obsługi plaży i ustawieniu sanitariatów na działce nr 1 w obrębie geodezyjnym Myki, gmina Dywity oraz działce nr 763 w obrębie Barczewko, gm. Barczewo oraz wykonaniu ścieżki pieszej na działkach nr 1, 154, 145/2, 146/11, 148/1 w obrębie Myki, gm. Dywity. Teren objęty wnioskiem położony jest nad jeziorem Wadąg, w sąsiedztwie zabudowy lotniskowej oraz zwartej zabudowy wsi Słupy.

Pouczenie:

Od niniejszej decyzji służy stronie prawo wniesienia odwołania do Samorządowego Kolegium Odwoławczego w Olsztynie w terminie 14 dni od dnia doręczenia, przy uwzględnieniu art. 53.

ZA ZGODNOŚĆ
Z ORYGINAŁEM

uz. Henryk Tomaszewski

pr. bud. 287/80/OL
§ 13, ust. 1, pkt 2

pkt. 6 ustawy z dnia 27 marca 2003r o planowaniu i zagospodarowaniu przestrzennym za pośrednictwem Wójta Gminy Dywity.

Załącznik:

1. Załącznik do decyzji nr 1 stanowi mapa w skali 1:1000
2. Załącznik do decyzji nr 2 stanowi mapa w skali 1:500.

Z up. WÓJTA GMINY

mgr inż. Daniel Zidworny
SEKRETARZ GMINY

Otrzymują:


1. Adresat
2. Burmistrz Barczewa, Plac Ratuszowy 1, 11-010 Barczewo
3. Skarb Państwa, Plac Bema 5, 10-516 Olsztyn
4. Marszałek Województwa Warmińsko-Mazurskiego, E. Plater 1, 10-562 Olsztyn
5. Henryk Bublewicz, Łódzka 3, 10-900 Olsztyn
6. a/a

ZA ZGODNOŚĆ
Z ORYGINAŁEM

inż. Henryk Tomaszewski

pr. bud. nr 167/80/OL
z 13.11.13, pkt 2

Starostwo Powiatowe
w Olsztynie
Plac Bema 5
10-516 OLSZTYN
-19-
jez. Wadag

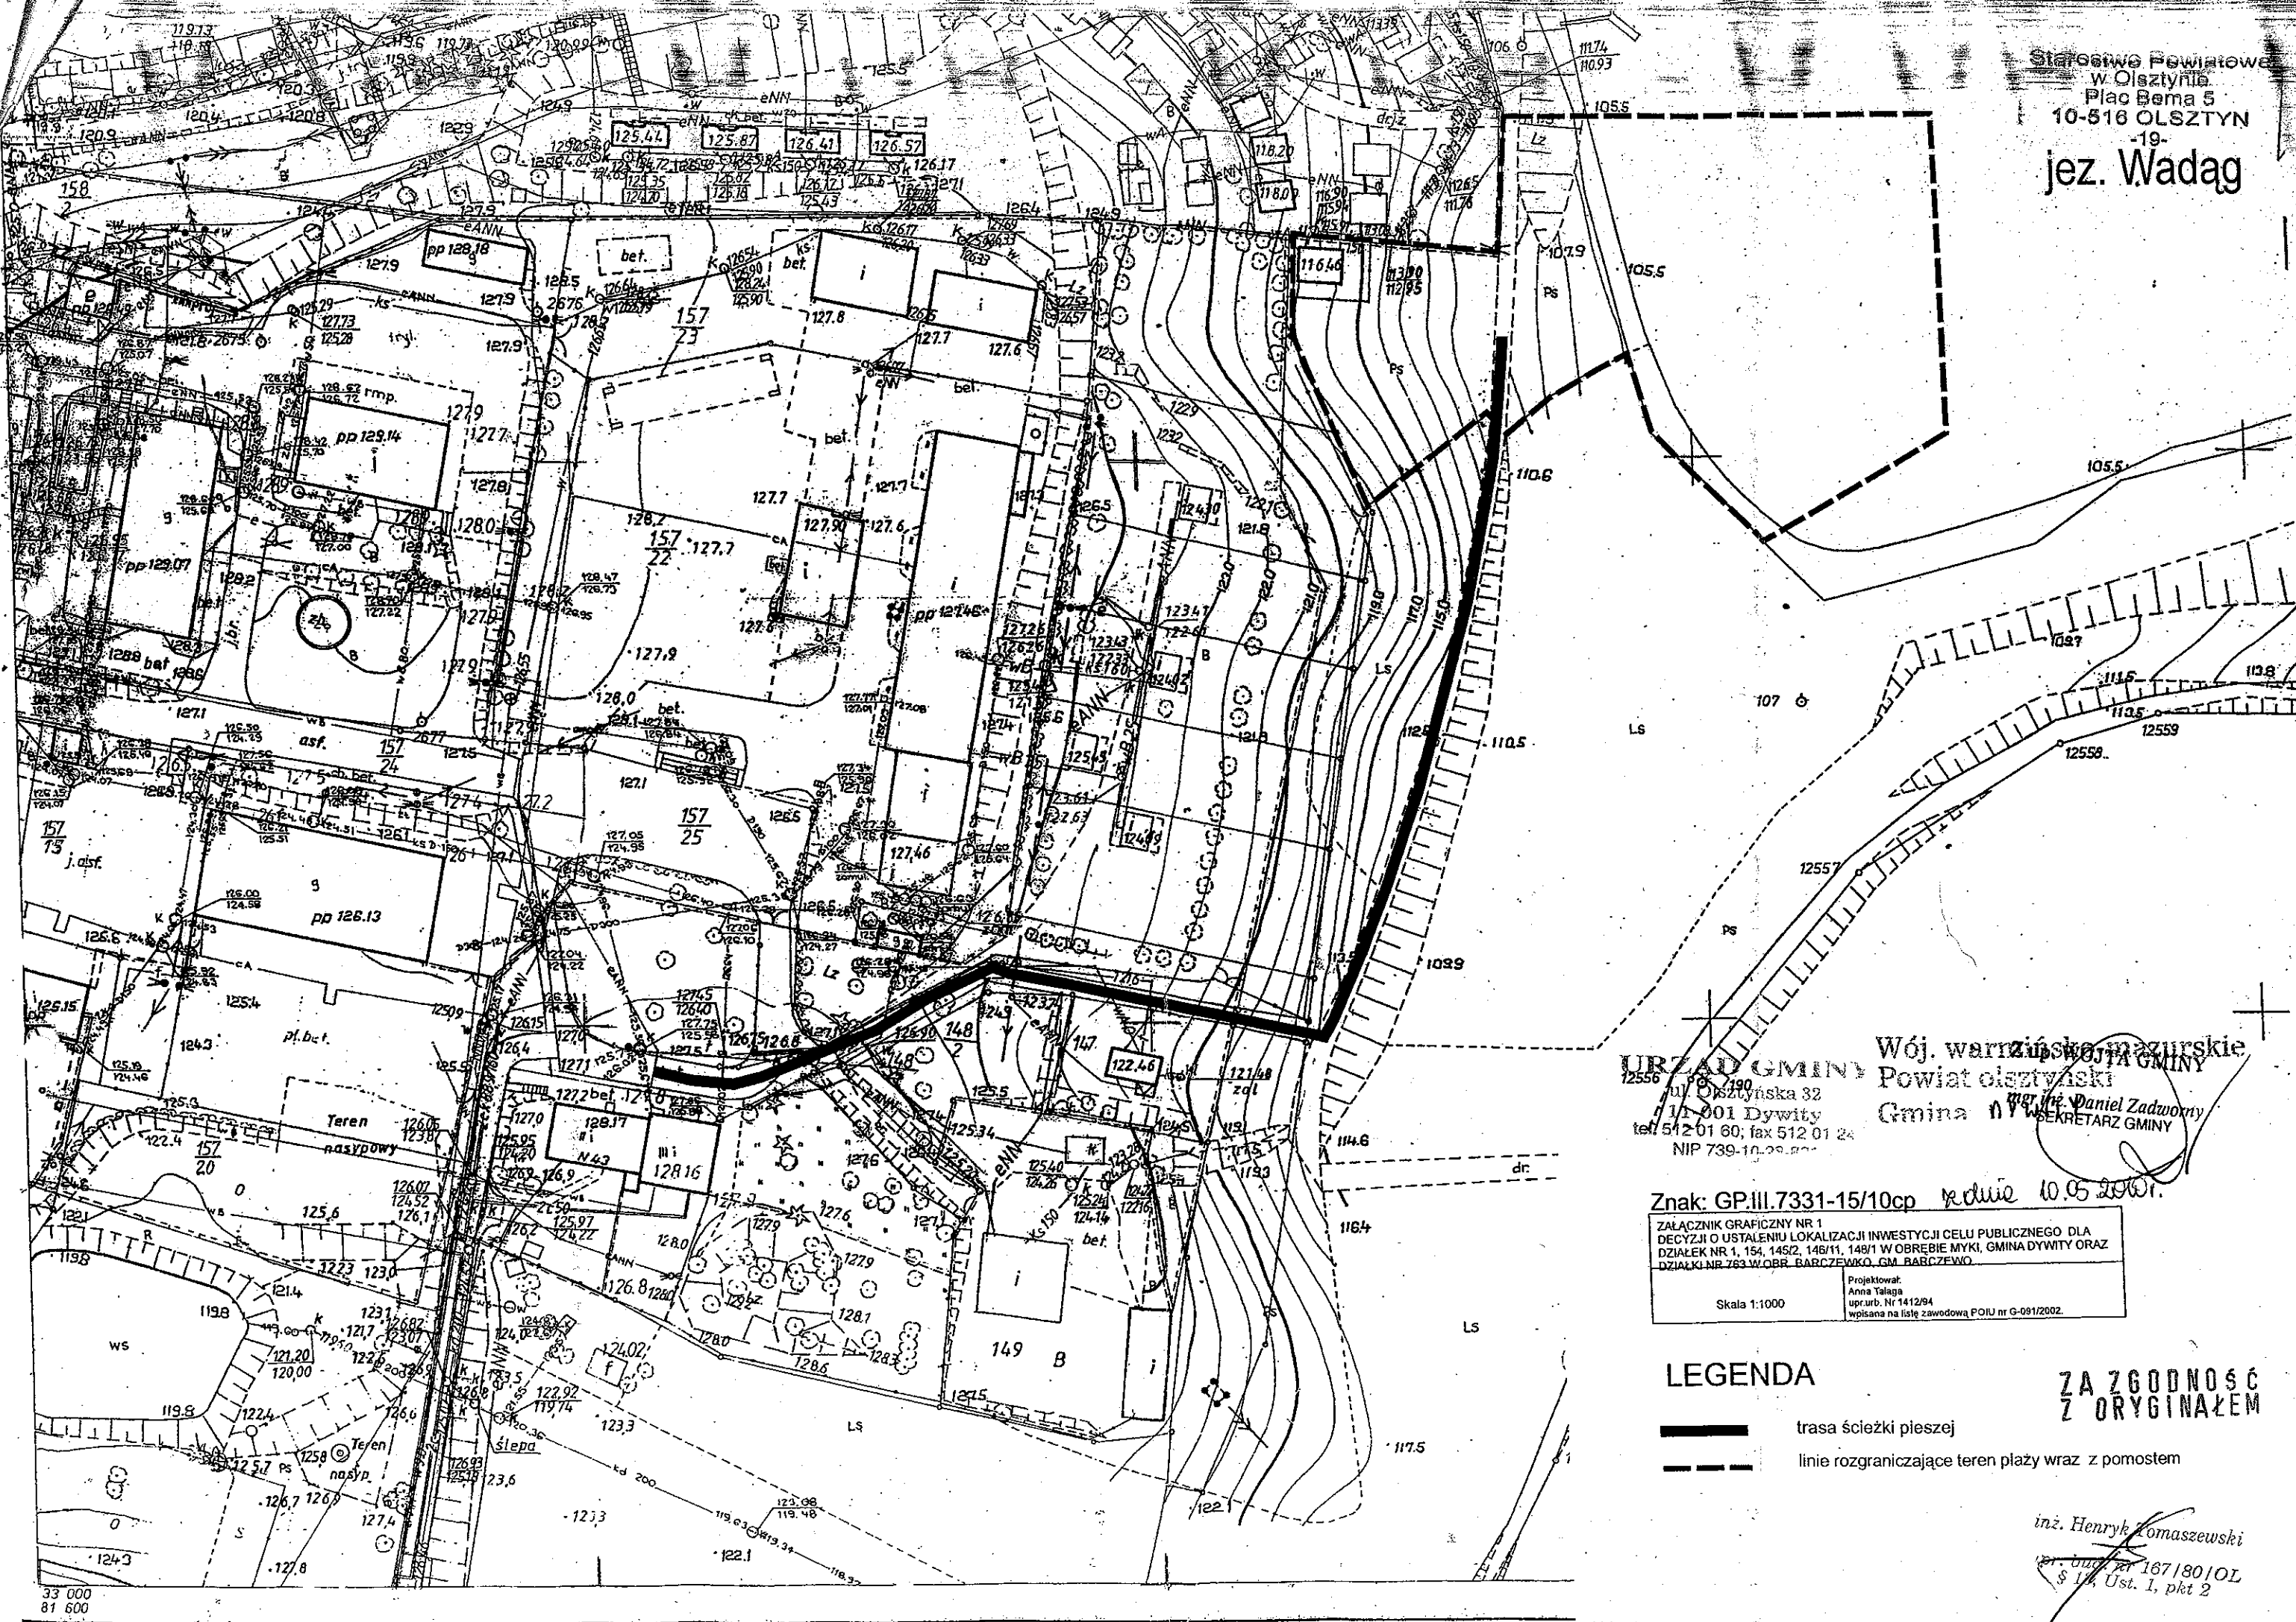

Wój. warmińsko-mazurskie
Powiat olsztyński
Gmina Nowy Dwór
Urząd Gminy
ul. Olsztyńska 32
11-801 Dywity
tel. 512 01 60; fax 512 01 24
NIP 739-10-99-000
mgr inż. Daniel Zadworny
SEKRETARZ GMINY

Znak: GP.III.7331-15/10cp *zdanie 10.05.2001.*

ZAŁĄCZNIK GRAFICZNY NR 1
DECYZJI O USTALENIU LOKALIZACJI INWESTYCJI CELU PUBLICZNEGO DLA
DZIAŁEK NR 1, 154, 1452, 146/11, 148/1 W OBRĘBIE MYKI, GMINA DYWITY ORAZ
DZIAŁKI NR 763 W OBR. BARCZEWKO, GM. BARCZEWO
Skala 1:1000
Projektował:
Anna Talaga
upr. Nr 1412/94
wpisana na listę zawodową POIU nr G-091/2002.

LEGENDA

- trasa ścieżki pieszej
- linie rozgraniczające teren plaży wraz z pomostem

ZA ZGODNOŚĆ
Z ORYGINAŁEM

inż. Henryk Komaszewski
tel. 512 01 187/80/OL
§ 14, Ust. 1, pkt 2

Projektował:
Anna Talaga
upr. urb. Nr 1412/94
wpisana na listę zawodową POIU nr
G-091/2002

Opis techniczny **do projektu zagospodarowania plaży**

1. Podstawa opracowania .

- zlecenie inwestora – Urząd Gminy Dywity
- podkład sytuacyjno-wysokościowy 1:1000
- decyzja o ustaleniu warunkach dla lokalizacji inwestycji celu publicznego
- techniczne badanie podłoża gruntowego
- uzgodnienia z Inwestorem

2. Cel opracowania


Celem opracowania jest zagospodarowanie plaży dla zwiększenia atrakcyjności wypoczynku mieszkańców wsi Słupy oraz zapewnienie podstawowych warunków sanitarnych i bezpieczeństwa ludzi korzystających z wypoczynku nad wodą.

3. Lokalizacja.

Omawiana plaża usytuowana jest na skraju wsi Słupy nad jeziorem Wadąg w sąsiedztwie ogródków działkowych. Dojście do plaży malowniczą ścieżką biegnącą przez tereny zalesione. Szczegółowe usytuowanie pokazano na projekcie zagospodarowania plaży.

4. Warunki gruntowo-wodne.

Na podstawie technicznego badania podłoża gruntowego wykonanego świdrem ręcznym w miejscu usytuowania budynku gospodarczego stwierdzono występowanie pod warstwą ziemi roślinnej piasków drobnych średniozagęszczonych o $I_p=0,40$. Wody gruntowej do głębokości wierceń nie stwierdzono. Poziom przemarzania gruntu na danym terenie wynosi 1,0 m.

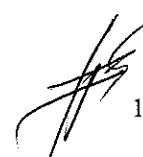

- 2 -

6. Instalacje

W projektowanych obiektach nie przewiduje się żadnej instalacji.

7. Komunikacja

Dojazd do omawianej plaży tylko dla pojazdów uprzywilejowanych. Dojście piesze ciągiem jezdno-pieszym oraz ścieżką biegnącą w terenie zalesionym.

8. Ogólna charakterystyka projektowanych obiektów

8.1. Pomost rekreacyjny

Pomost drewniany w kształcie litery „L”. Część prostopadła do brzegu dł. 28,15 m i szer. 2,0 m, część równoległa dł. 15,0 m i szer. 3,0 m. Pomost na palach drewnianych \varnothing 20 cm wykonanych z drewna sosnowego. Podłoga pomostu z bali 5/12 cm z drewna sosnowego. Elementy pomostu zakonserwowane środkiem ekologicznym IMPREX W.

8.2. Budynek gospodarczy


Projektuje się budynek parterowy, niepodpiwniczony, bez poddasza. Ściany murowane z bloczków SILKA gr. 24 cm, dach drewniany, wysoki, kryty dachówką ceramiczną na łątach i deskowaniu. Budynek nie posiada żadnych okien. Budynek przeznaczony jest do przechowywania bojek, sprzętu ratowniczego itp.

8.3. Płyta pod W.C.

Projektuje się żelbetową płytę pod przenośne W.C.

8.4. Ścieżka piesza

Projektuje się ścieżkę szer. 1,5 m utwardzoną żwirem lub kamieniem płukanym gr. 5 cm. Pod kamień lub żwir ułożyć warstwę piasku gr. 20 cm zagęszczoną mechanicznie. Ogranicznikiem ścieżki są żerdzie dębowe średnicy ok. 15 cm zakonserwowane środkiem grzybobójczym.

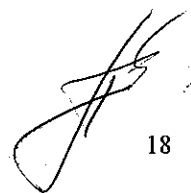

INFORMACJA

dotycząca bezpieczeństwa i ochrony zdrowia

1. Podstawa opracowania

Informację opracowano na podstawie Rozporządzenia Ministra Infrastruktury z dnia 23 czerwca 2003 r. w sprawie informacji dotyczącej bezpieczeństwa i ochrony zdrowia oraz planu bezpieczeństwa i ochrony zdrowia (Dz. U. Z dnia 10 lipca 2003 r. Nr 120,poz. 1126)

2. Zakres robót

Zagospodarowanie plaży

Kolejność realizacji inwestycji

- pomost drewniany
- płyta pod W.C.
- budynek gospodarczy
- ścieżka pieszka

3. Wykaz istniejących obiektów

Teren plaży jest niezabudowany. Dojazd do plaży ciągiem pieszo – jezdnym.


4. Wskazanie elementów zagospodarowania działki lub terenu, które mogą stwarzać zagrożenie bezpieczeństwa i zdrowia ludzi

Nie występują.

Teren budowy należy wydzielić i oznakować.

5. Wskazanie dotyczące przewidywanych zagrożeń występujących podczas realizacji robót budowlanych, określające skalę i rodzaje zagrożeń oraz miejsce i czas ich wystąpienia

- roboty ziemne do głębokości 1,1,0 m -zagrożenie zasypaniem nie występuje
- przygotowanie zbrojenia – możliwość okaleczeń
- praca na rusztowaniu – możliwość upadku

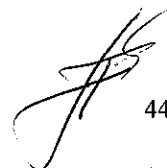

- prace w wodzie i na sprzęcie pływającym – możliwość utonięcia
- używanie środków chemicznych – możliwość zatrucia i uszkodzenia wzroku


6. Wskazanie sposobu prowadzenia instruktażu pracowników przed przystąpieniem do realizacji robót szczególnie niebezpiecznych

Instruktarz na temat pracy w wodzie i przy wpijaniu pali w dno jeziora.

7. Wskazanie środków technicznych i organizacyjnych, zapobiegających niebezpieczeństwom wynikającym z wykonywania robót budowlanych w strefach szczególnego zagrożenia zdrowia lub w ich sąsiedztwie, w tym zapewniających bezpieczną i sprawną komunikację, umożliwiającą szybką ewakuację na wypadek pożaru, awarii i innych zagrożeń.

Strefa szczególnego zagrożenia tylko w czasie wbijania pali.
Teren budowy położony jest blisko drogi co zapewnia szybki transport na wypadek awarii lub innych zagrożeń.

 **PROJEKTANT**
BUD. WITOLD ŻEŁUBOWSKI
UPR. NR 890/59 Z ART. 364

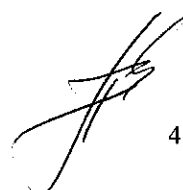



MAPA SYTUACYJNO - WYSOKOŚCIOWA

· skala 1:500

(mapa powstała w wyniku wektoryzacji mapy zasadniczej w skali 1:1000)

Powiat: olsztyński

Gmina: **Dywity**

Obreb: Myki

Obiekt: dz. nr 1

Arkusz mapy: 3080-07.C

KERG: 14.11-19/10

Rob. Nr: 13/2010

Mapa aktualna na dzień: 31.05.2010 r.

Teren oznaczony kolorem zielonym.

Nie wyklucza się w terenie innych niewykazanych na niniejszej mapie urządzeń podziemnych, które nie były zgłoszone do inwentaryzacji lub o których brak jest informacji w instytucjach branżowych.

GEODETA

mgr inż. Leszek Sufranek
nr upr. 20702

Wykonał:

Olsztyn, dnia 31.05.2010 r.

Zgodnie z art. 18 ustawy z dnia 17.05.1989r.
- Prawo geodezyjne i kartograficzne
(tj. Dz.U. Nr 240 z 2005 roku, poz. 2027)
reprodukowanie, rozpowszechnianie
i rozprowadzanie niniejszej mapy wymaga
zezwolenia Starosty Olsztyńskiego.

Starostwo Powiatowe w Olsztynie
Powiatowy Ośrodek Dokumentacji
Geodezyjnej i Kartograficznej

W obszarze oznaczonym linią zieloną potwierdzono
w terenie aktualność treści mapy zasadniczej.
Dokumenty potwierdzające aktualność mapy przyjęto
do zasobu w dniu 10 CZE 2010

zawieszonej w dniu 19.07.2017 r. w sprawie: **CEPGG. 14.11-19/10**
Niniejsza mapa może służyć do celów projektowych.
Projektowane obiekty budowlane wymagające pozwolenia na budowę podlegają wytyczeniu i inwentaryzacji powykonawczej przez jednostki uprawnione do wykonywania prac geodezyjnych.

Olsztyn 10 CZE. 2010 Maria Wysocka
data

Powiatowy Ośrodek Dokumentacji
Geodezyjnej i Kartograficznej

USŁUGI GEODEZYJNO-KARTOGRAFICZNE
OBSŁUGA NIERUCHOMOŚCI
Leszek Sufranek
10-697 Olsztyn, ul. Mroza 7/10
tel. 660 404 720
NIP 739-324-90-93, REGON 280290570



MAPA SYTUACYJNO – WYSOKOŚCIOWA

skala 1:1000

Powiat: olsztyński

Gmina: Dywity

Obreh: 11 MYKI

Obiekt: dz. 1

Arkusz mapy: 3080-07.C

KERG: 14.11-12/10

Rob. Nr: 8/2009

Mapa aktualna na dzień: 27.03.2010 r.

Teren oznaczony kolorem zielonym.


GEODETA

L. Sufranek
mgr inż. Leszek Sufranek
nr upr. 20702

Wykonał:

01 sztytn. dnja 09-04-2010

Nie wyklucza się w terenie innych niewykazanych na niniejszej mapie urządzeń podziemnych, które nie były zgłoszone do inwentaryzacji lub o których brak jest informacji w Instytutach branżowych.

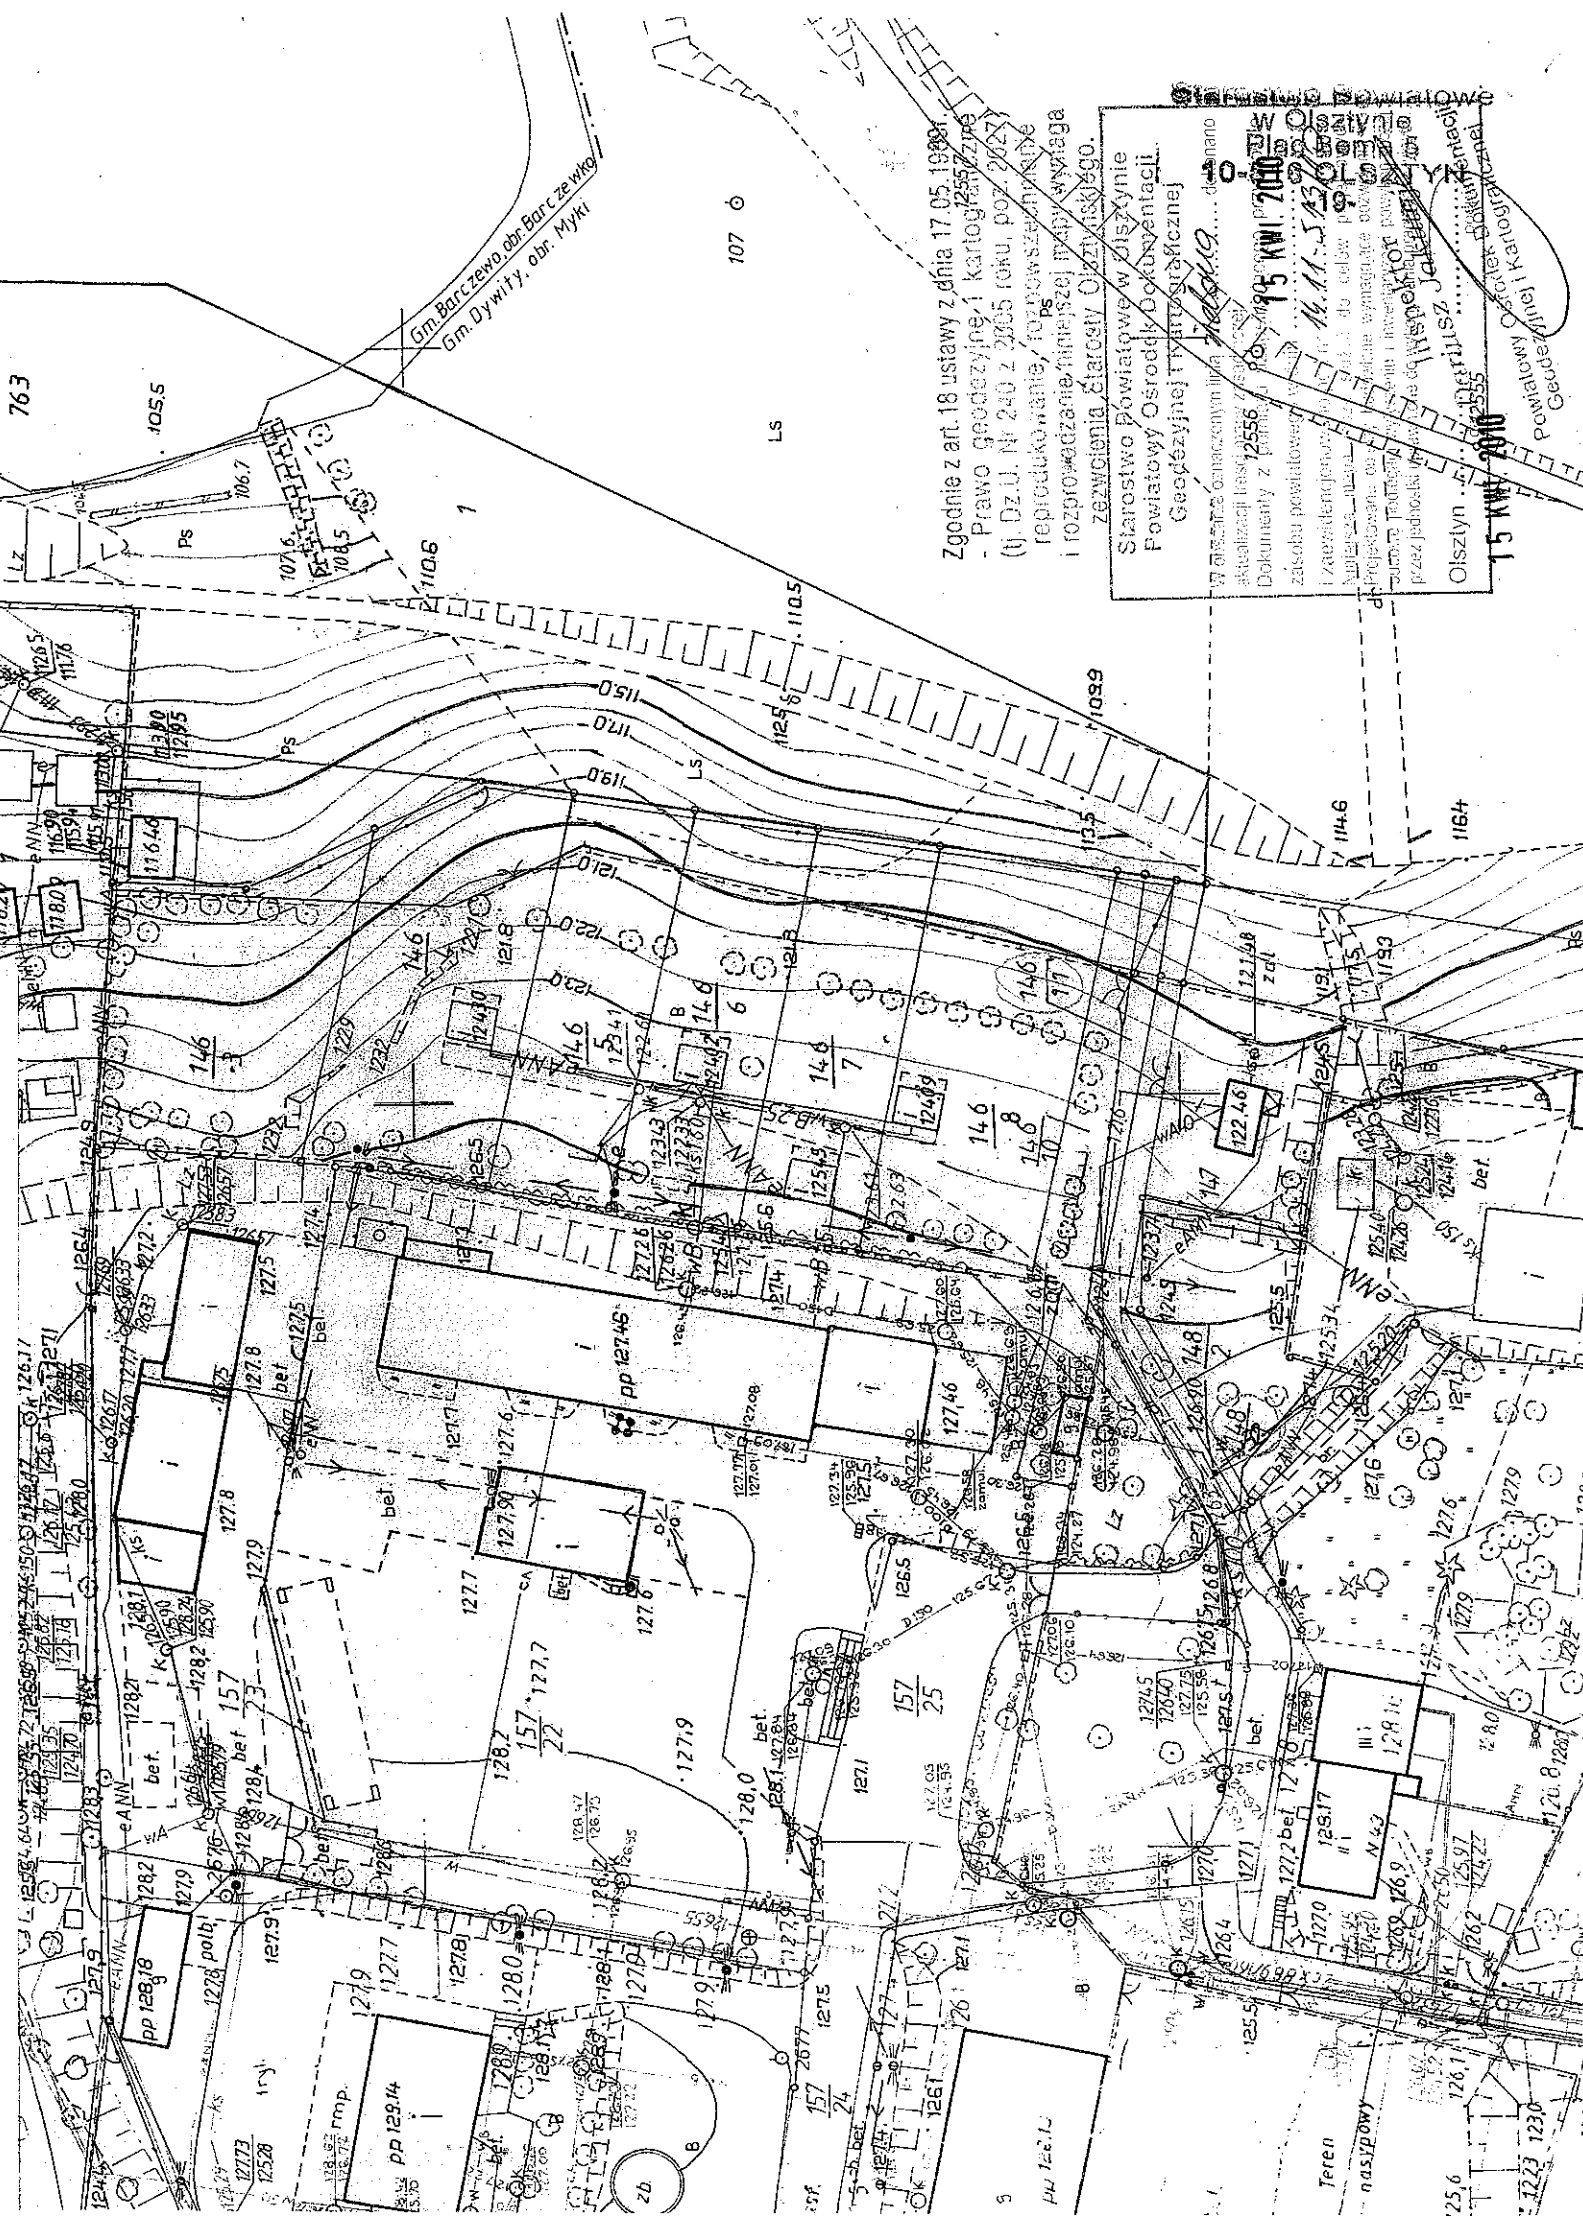

Zgodnie z art. 18 ustawy z dnia 17.05.1998r.
- Prawo geodezyjne-1 kartograficzne
(tj. Dz.U. Nr 240 z 2005 roku, poz. 2027)
reprodukowanie, rozpowszechnianie
i rozprowadzanie, niezależnie od miejsca wytworzenia,
dokonywane przez starostę Olsztynskiego.

Starostwo Powiatowe w Olsztynie
Owiatowy Ośrodek Dokumentacji
Geodetycznej i Kartograficznej

[illegible]


PROJEKT ZAGOSPODAROWANIA PLAŻY

(obręb Myki, działka nr 1 i obręb
Barczewko, działka nr 763)

USŁUGI GEODEZYJNO-KARTOGRAFICZNE
OBSŁUGA NIERUCHOMOŚCI
Leszek Sufranek
10-097 Olsztyn, ul. Mroza 7/10
tel. 060 404 720
NIP 739-324-90-93, REGON 280490570

Starostwo Powiatowe
w Olsztynie
Plac Bema 5
10-516 OLSZTYN
-19-

Niniejszy załącznik Nr stanowi
integralną część postanowienia / decyzji
nr Starosty
Olsztynskiego z dnia
Nr
11-146/1 11-146/2 11-146/3 11-146/100

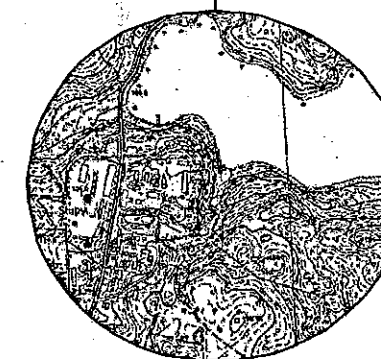

MAPA SYTUACYJNO - WYSOKOŚCIOWA

skala 1:500

(mapa powstała w wyniku wektoryzacji mapy zasadniczej w skali 1:1000)

Powiat: olsztyński

Gmina: Dywity

Obręb: Myki

Obiekt: dz. nr 1

Arkusz mapy: 3080-07.C

KERG: 14.11-19/10.

Rob. Nr: 13/2010

Mapa aktualna na dzień: 31.05.2010 r.

Teren oznaczony kolorem zielonym.

Nie wyklucza się w terenie innych
niewykazanych na niniejszej mapie
urządzeń podziemnych, które nie były zgłoszone
do inwentaryzacji lub o których brak jest informacji
w instytucjach branżowych.

GEODETA

Leszek Sufranek
mgr inż. Leszek Sufranek
nr upr. 20702

Wykonał:

Olsztyn, dnia 31.05.2010 r.

Zgodnie z art. 18 ustawy z dnia 17.05.1989r.
- Prawo geodezyjne i kartograficzne
(tj. Dz.U. Nr 240 z 2005 roku, poz. 2027)
reprodukowanie, rozpowszechnianie
i rozprowadzanie niniejszej mapy wymaga
zezwoleń Starosty Olsztyńskiego.

Starostwo Powiatowe w Olsztynie
Powiatowy Ośrodek Dokumentacji
Geodezyjnej i Kartograficznej

W obszarze oznaczonym linią zieloną potwierdzono
w terenie aktualność treści mapy zasadniczej.
Dokumenty, potwierdzające aktualność mapy przyjęto
do zasobu w dniu
i zaewidencjonowano pod nr
Niniejsza mapa może służyć do celów projektowych.
Projektowane obiekty budowlane wymagające pozwolenia na
budowę podlegają wyliczeniu i inwentaryzacji, powykonawczej
przez jednostki uprawnione do wykonywania prac geodezyjnych.

Olsztyn 10 CZE. 2010 Maria Wysocka
data

Powiatowy Ośrodek Dokumentacji
Geodezyjnej i Kartograficznej

Legenda :

- 1 - proj. pomost rekreacyjny
- 2 - proj. W.C. przenośne
- 3 - proj. budynek gospodarczy
- 4 - proj. ścieżka pieszka

PROJEKTANT

BUD. WITOLD ŻELUBOWSKI
UPR. NR 890/59 Z ART. 364

USŁUGI GEODEZYJNO-KARTOGRAFICZNE
OBSŁUGA NIERUCHOMOŚCI
* Leszek Sufranek
10-697 Olsztyn, ul. Mroza 7/10
tel. 660 404 720
NIP 739-324-90-93, REGON 280930570



MAPA SYTUACYJNO – WYSOKOŚCIOWA

skala 1:1000

Powiat: olsztyński
Gmina: Dywity
Obręb: 11 MYK/
Obiekt: dz. 1
Arkusz mapy: 3080-07.C
KERG: 14.11-12/10
Rob. Nr: 8/2009
Mapa aktualna na dzień: 27.03.2010 r.
Teren oznaczony kolorem zielonym.

GEODETA
L. Sufranek
mgr inż. Leszek Sufranek
nr upr. 20702

Wykonał:

Olsztyn, dnia: 09-04-2010.

Nie wyklucza się w terenie innych
niewykazywanych na niniejszej mapie
urządzeń podziemnych, które nie były zgłoszone
do inwentaryzacji lub o których brak jest informacji
w instytucjach branżowych.

z up. STAROSTY OLSZTYŃSKIEGO
Leszek Barczewski
Dyrektor Wydziału
Infrastruktury i Budownictwa


Niniejszy załącznik Nr 12 stanowi
integralną część postanowienia / decyzji
Nr 181 / 2010 Starosty
Olsztyńskiego z dnia 07.02.2010 r.
Nr 18 3 359 / Dym / 178 / 1962 / 2010.

Starostwo Powiatowe
w Olsztynie
Plac Gama 5
10-516 OLSZTYN
-19.


Zgodnie z art. 18 ustawy z dnia 17.05.1999.
- Prawo geodezyjne, 1 kartograficzne
(i) Dz.U. Nr 240 z 2005 roku, poz. 2027
reprodukowanie, rozpowszechnianie
i rozprowadzanie niniejszej mapy wymaga
zezwolenia Starosty Olsztyńskiego.

Starostwo Powiatowe w Olsztynie
Powiatowy Ośrodek Dokumentacji
Geodezyjnej i Kartograficznej
..... dokonano
aktualizacji treści
Dokumenty z
z zasobu powiatowego w
i zaewidencjonowano
Najbliższa mapa do celów projektowych.
Projektowane wyznaczone pozwolenia na
budowę i inwestycji powiększającej
przez jednostki do
Olsztyn
Powiatowy Ośrodek Dokumentacji
Geodezyjnej i Kartograficznej
15 KWI 2010


PROJEKT
BUD. WITOLD KŁUBOWY
UPR. NR 890042 ART. 105

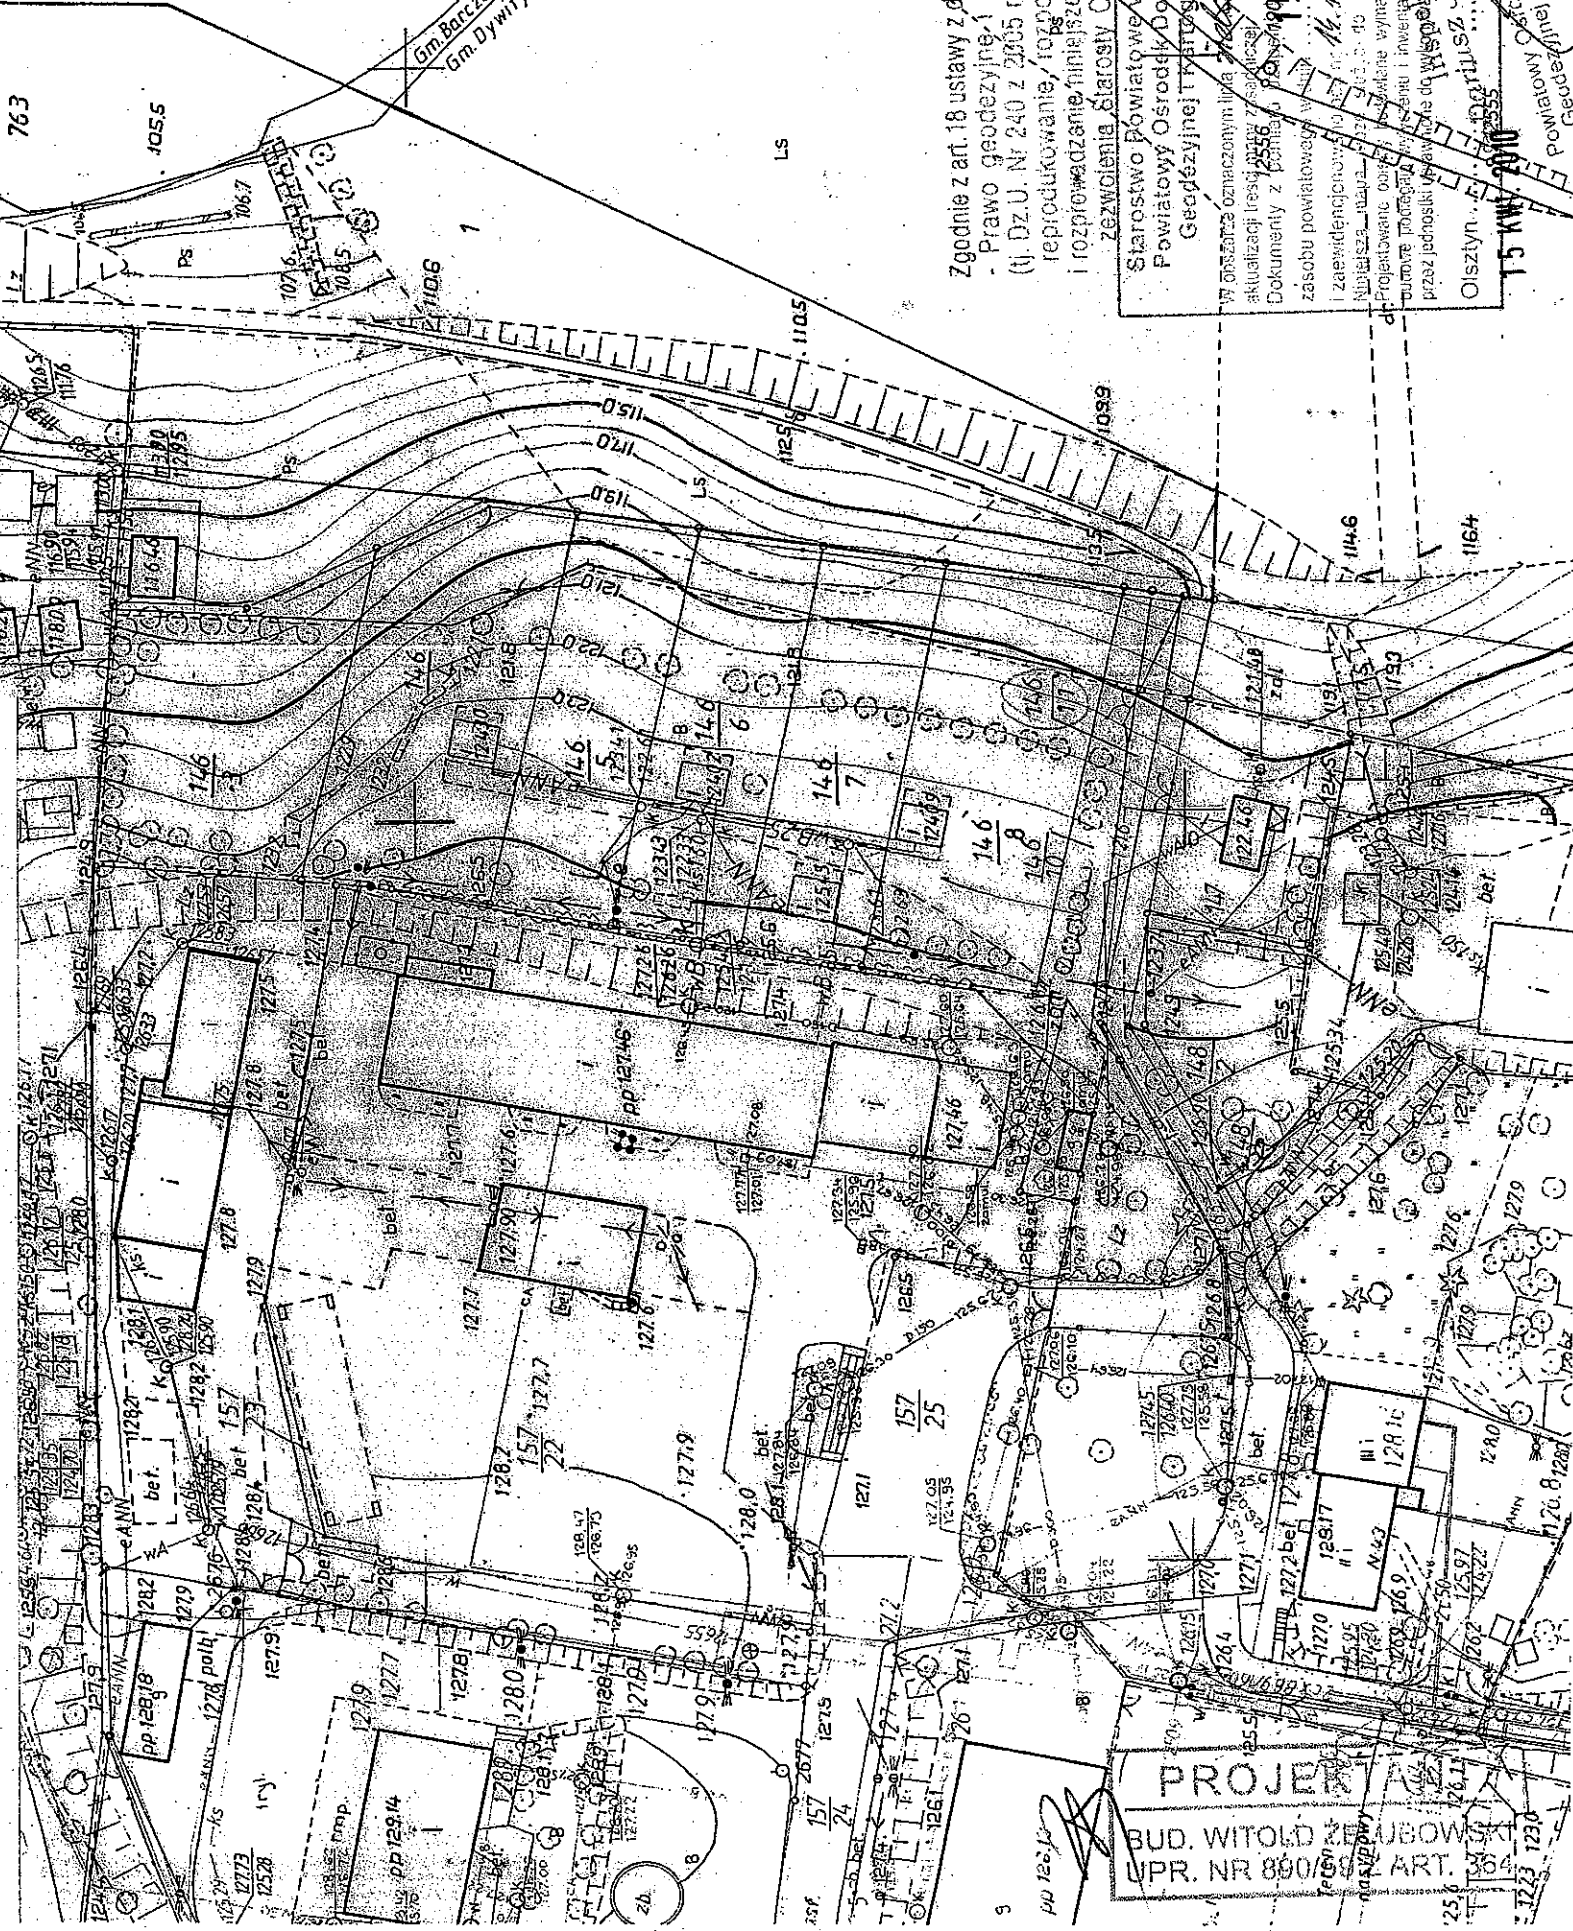


RZUT PRZYZIEMIA

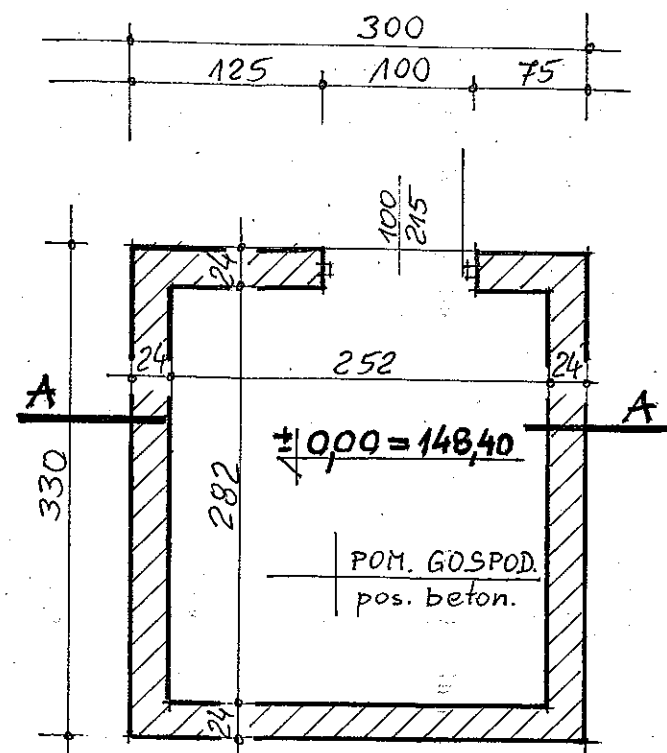

PRZEKRÓJ A-A

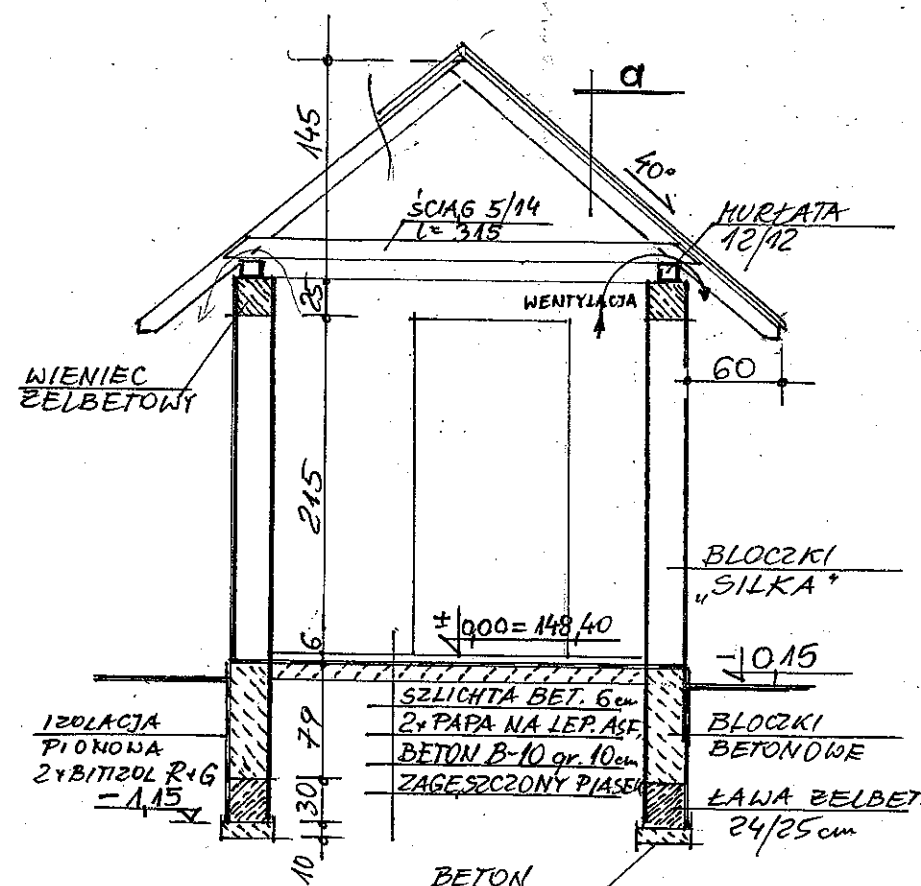

WIEŻBA DACHOWA

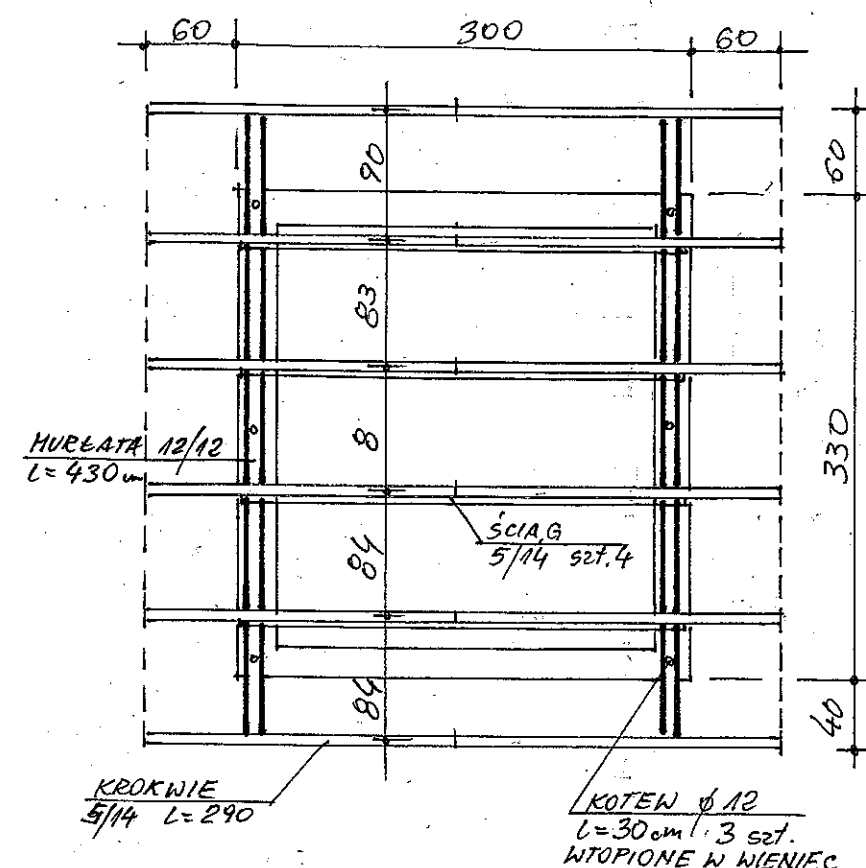


BUDYNEK GOSPODARCZY


1 : 50

DACHÓWKA CERAM.
ŁATY 4/5 + KONTRŁATY
PAPA ASF.
DESKI 19
KROKWI 5/14 L=290


ZBROJENIE ŁAW I
WIEŃCÓW

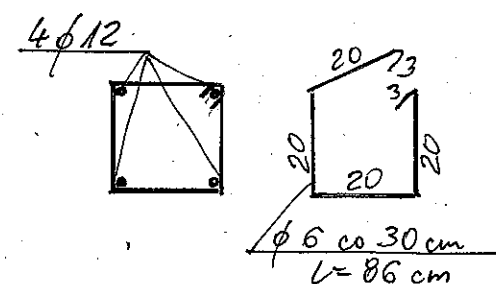

PLYTA POD KABINĘ W.C.

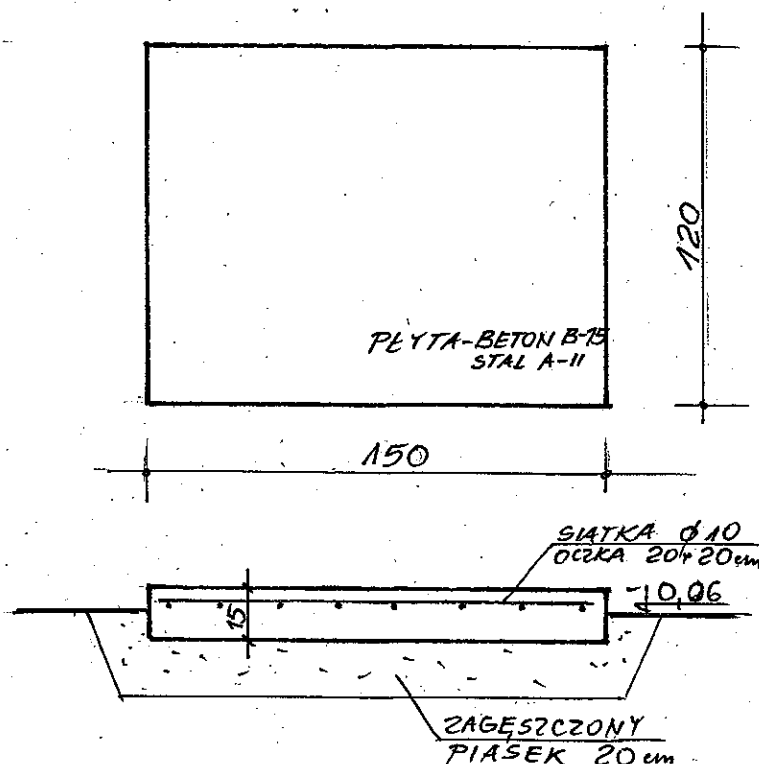

ŚCIEŻKA PIESZA

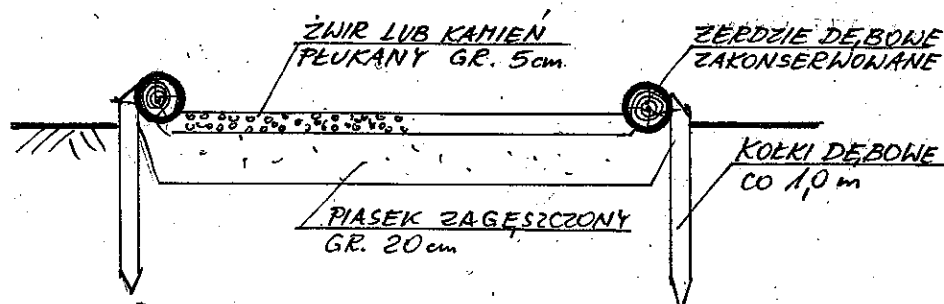

Woj. warmińsko-mazurskie Powiat: olsztyński Jedn. ewid. Dywity Obręb: Myki Ark. mapy: 3 Położenie: Myki	MAPA PODZIAŁU NIERUCHOMOŚCI działka nr 1 KW-OL10/00139584/3 Właściciele: Gmina Dywity	PODGIK Kłauzula o przyjęciu operatu do PODGIK Wpisano do ewidencji w dniu 12 LIP. 2010 Nr 14-11-520/20 Kierownik: Janina Raciborska podpis Powiatowy Ośrodek Dokumentacji Geodezyjnej i Kartograficznej
Starostwo Powiatowe w Olsztynie Plac Bema 5 10-516 OLSZTYN -30-	MAPA wyrys z mapy ewidencyjnej SKALA 1:5000	Niniejszym stwierdzam, że na działkach nr 1/1, 1/2 w obrębie Myki nie występuje znaki geodezyjne podlegające ochronie na podstawie art. 15 ust.1 Ustawy z dnia 17 maja 1989 r. Prawo geodezyjne i kartograficzne (Dz.U.Nr 30, poz.163 z późn. zm.) Olsztyn dn.28.06.2010r.

WYKAZ ZMIAN GRUNTOWYCH

Dokument niniejszy jest przeznaczony
do dokonywania wpisu w księdze wieczystej.

Stan dotychczasowy wg ewidencji gruntów					Oznaczenie KW	Stan nowy		
Obręb	Nr jedn. Rejestr.	Nr działki	Użytek i klasa	Powierzchnia ha		Nr działki	Użytek i klasa	Powierzchnia ha
			PsV	0,6800	OLO/00 139584/3		PsV	0,6822
			PsVI	1,1000			PsVI	1,0932
			LsV	1,6100			LsV	1,5190
			Lz/PsV	0,4200			Lz/PsV	0,4036
			Bi	0,0100			Bi	0,0149
Myki	G.457	I		3,8200		1/1		3,7129
							PsVI	0,0009
							LsV	0,0874
							Lz/PsV	0,0192
						1/2		0,1075
						RAZEM	3,8204	

Słownie: trzy hektary osiem tysięcy dwieście cztery metry kwadratowe.
 Różnica powierzchni wynika z obliczenia jej z dokładnością do metra kwadratowego.
 Dojazd do działki nr 1/2 będzie się odbywał przez działkę nr 145/3
 Sporządził:

mgr inż. Krzysztof Wiśniewski
 geodeta uprawniony
 10-691 Olsztyn, ul. Herdera 21/5
 tel. 541 18 18, kom. 9501 342 901



2010-08-16
 z up. STAROSTY OLSZTYŃSKIEGO
 Wioleta Trzaskczyńska
 inspektor w Wydziale
 Gospodarki Nieruchomościami


MAPA
 wyrys z mapy ewidencyjnej
 SKALA 1:5000

Starostwo Powiatowe
 w Olsztynie
 Plac Bema 5
 10-516 OLSZTYN
 -19-



Podział dr. nr 1 na
 dr. o numerach 1/1 i 1/2
 nie ma wpływu na
 realizację inwestycji.
 Dr. nr 1/2 jest pro-
 obracem opacowania

inż. Henryk Tomaszewski
 upr. bud. 16/130/OL
 13, ul. 1, pk. 2

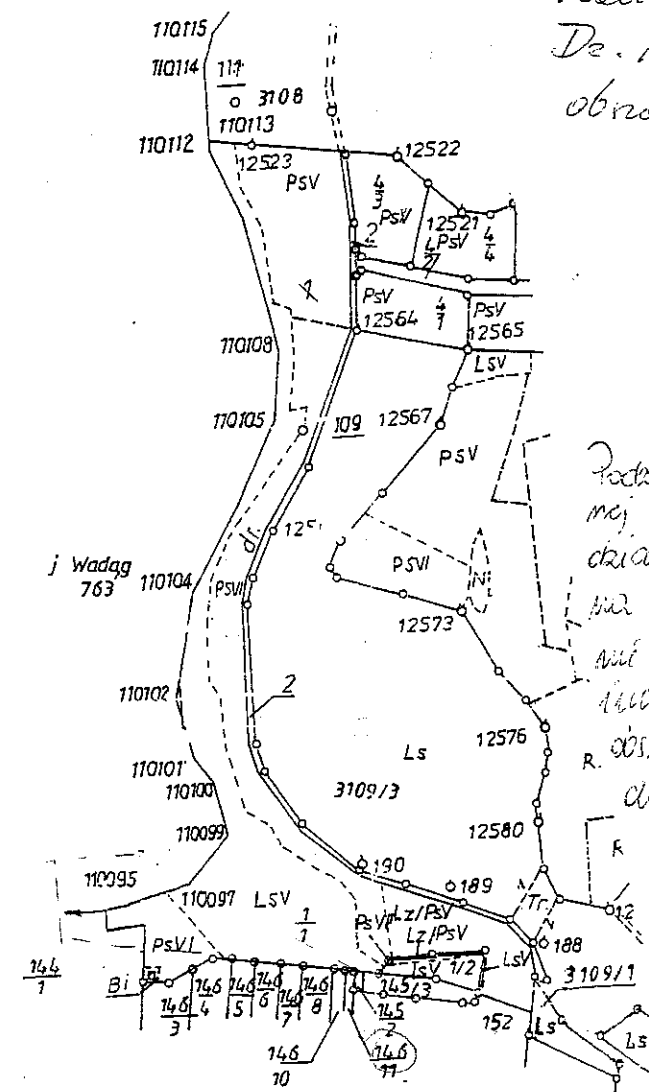

Podział nieruchomości oznaco-
 nej w ewidencji gruntów jako
 działka nr 1 obr. Myki
 na działki o nr 1/1 i 1/2
 nie ma wpływu na realizację
 inwestycji, ponieważ jest pozio-
 m. obracem opacowania mapy
 do celów projektowych.

MARIAN UZAR
 PROJEKTOWA
 w specjalności inżynierii
 inżynierii
 upr. bud. 2/35/OL
 10-684 Olsztyn, ul. Murzynowska
 Regon 510139206

Zatwierdzam, ponieważ
 podział nieruchomości oznaco-
 nej jako działka nr 1 w Mapie
 sortu proporcjonalny pod-
 względem proporcjonalności inwesty-

ZŁ ZGODNOŚĆ Z ORYGINAŁEM
 świadczę
 PODINSPEKTOR
 Anna Jara

GMINA DYWITY
 ul. Olsztyńska 32
 11-001 Dywity
 tel. 89 524 76 40, fax 89 512 01 24
 REGON: 510742971

Za zgodność z oryginałem
 świadczę 08.10.2010
 inż. Teresa Wasowicz

KIEROWNIK
 Referatu Gospodarki Nieruchomościami
 inż. Teresa Wasowicz

mgr inż. Teresa Wasowicz

28.06.2010


POMOST REKREACYJNY

na jeziorze Wadąg dz. nr 763 obr. Barczewko
w m. Słupy w obrębie geod. Myki -dojście z dz nr 1
Gmina Dywity pow. Olsztyn.

INWESTOR:


Stowarzyszenie Rozwoju wsi Słupy i okolice
Słupy 8, 10-381 Olsztyn

MARIAN UZIĄK
PROJEKTOWANE
w specjalności tech.-bud
inżynierii wodnej
upr. bud. 4/85/OL
10-684 Olsztyn, ul. Mutzynyńskiego 3/27
Regon 510159295

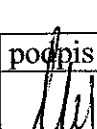Stadium	PROJEKT BUDOWLANY		w specjalności inżynierii upr. bud. 4 10-684 Olsztyn, ul. Mu Regon 510	
Obiekt	POMOST REKREACYJNY w m.SŁUPY dojście z dz. nr 1 obr. Myki, gmina Dywity			
Temat	POMOST DREWNIANY na jez. Wadąg dz.763, obr. Barczewko			
Projektant	mgr inż. Marian Uziak	upr.4/85/OL §13.1.5.	data	podpis
			04. 2010	

SPIS ZAWARTOŚCI PROJEKTU

1. Zaświadczenie przynależności do Okr. Izby Inz. Budow.	3
2. Uprawnienia do projektowania	4
3. Oświadczenie projektanta zgodnie z Prawem Budowlanym, art.20	6
4. Oświadczenie projektanta o uzbrojeniu terenu	7
5. Dane ogólne	8
2. Lokalizacja pomostu	8
3. Materiały do projektowania	8
4. Dane o jeziorze	9
6. Opis projektu	9
7. Warunki gruntowe	10
8. Konstrukcja pomostu	10
9. Obliczenia statyczne	11
10. Zabezpieczenie drewna	14
11. Informacja o ochronie przyrody	14
12. Sprawy własnościowe	15
13. Zajęcie gruntu pod planowaną inwestycję	15
14. Postępowanie w przypadku awarii	15
15. Informacja BIOZ	16
16. Strony w postępowaniu wodno-prawnym	16
17. Opis w języku nietechnicznym	16
18. Wnioski końcowe	17
19. Pomiar geodezyjny dna jeziora	18
20. Uzgodnienie z Zarządem Melioracji R.O. w Olsztynie	19
21. Uzgodnienie z Gospodarstwem Rybackim	20
22. Wypisy z rejestru gruntów	21
23. Wyposażenie - bezpieczeństwo	24
24. Decyzja o ustaleniu lokalizacji celu publicznego	25
25. Pozwolenie wodnoprawne	31
26. Spis rysunków szt.6	33

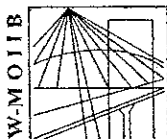

P O L S K A
I Z B A
INŻYNIERÓW
BUDOWNICTWA

Olsztyn 24 listopada 2009
(data)

Zaświadczenie nr 3998 / 2009

Pan/Pani **Marian Uziak**

miejsce zamieszkania **ul. Murzynowskiego 3/27**
10-684 Olsztyn

jest członkiem Warmińsko – Mazurskiej

Okręgowej Izby Inżynierów Budownictwa o numerze

ewidencyjnym WAM / **WM/2815/01**

i posiada wymagane ubezpieczenie od odpowiedzialności cywilnej.

Niniejsze zaświadczenie jest ważne

od dnia **2010-01-01** do dnia **2010-12-31**

PRZEWODNICZĄCY
Warmińsko-Mazurskiej Okręgowej Izby
Inżynierów Budownictwa

mgr inż. Zdzisław Binerowski

Podstawa prawna: art. 12 ust. 7 ustawy z dnia 7 lipca 1994 r. Prawo budowlane
(t.j. Dz.U. z 2006 r. Nr 156 poz. 1118 z zm.)

**Za zgodność
z oryginałem**

MARIAN UZIAK
PROJEKTOWANIE
w specjalności techn.-bud.
inżynierii wodnei
upr. bud. 4/35/OL
10-684 Olsztyn, ul. Murzynowskiego 3/27
Regon 510150295

URZĄD WOJEWÓDZKI
w Olsztynie
Wydział Planowania Przestrzennego,
Urbanistyki, Architektury
i Nadzoru Budowlanego
0514819
(pieczęć)

Olsztyn, dnia 1985.01.21 r.

Nr 4/85/01

DECYZJA O STWIERDZENIU PRZYGOTOWANIA ZAWODOWEGO
do pełnienia samodzielnych funkcji technicznych w budownictwieNa podstawie § 4 ust.2, § 5 ust.1, § 7 § 13, ust. 1, pkt. 5, lit. -
rozporządzenia Ministra Gospodarki Terenowej i Ochrony Środowiska z dnia 20 lutego 1975 r. w spra-

wie samodzielnych funkcji technicznych w budownictwie (Dz. Ustaw Nr 8, poz. 46) stwierdza się, że

Obywatel(ka) Marian UZIAK

(imię i nazwisko)

magister inżynier melioracji wodnych

(tytuł naukowy - zawodowy)

urodzony(a) dnia 2 lutego 1939 r. w Lwowie

posiada przygotowanie zawodowe upoważniające do wykonywania samodzielnej funkcji

projektanta oraz kierownika budowy i robót

(rodzaj funkcji)

w specjalności wodno - melioracyjnej

(rodzaj specjalności techniczno-budowlanej)

w zakresie -

(specjalizacja zawodowa)

„Poligrafika” B-ce, z. 2530, n. 1000

Za zgodność
z oryginałemMARIAN UZIAK
PROJEKTOWANIE
w specjalności tech.-bud.
inżynierii wodnej
upr. bud. 4/85/OL
10-684 Olsztyn, ul. Murzynowskiego 3/2
Regon 510159295

Obywatel(ka) Marian UZIĄK jest upoważniony(a) do:

(Imię i nazwisko)

1. Sporządzania projektów budowli melioracji wodnych i ujęć wód.
2. Kierowania, nadzorowania i kontrolowania budowy i robót, kierowania i kontrolowania wytwarzania konstrukcyjnych elementów budowlanych oraz oceniania i badania stanu technicznego z zakresu budowli melioracji wodnych i ujęć wód.

Od niniejszej decyzji służy odwołanie do Ministerstwa Administracji i Gospodarki Przestrzennej w terminie 14 dni od daty otrzymania, za pośrednictwem tut. Wydziału.



Z-ca Dyrektora Wydziału

inż. Janusz Palmowski

(m.p.)

Za zgodność
z oryginałem

MARIAN UZIĄK
PROJEKTOWANIE
w specjalności techn.-
inżynierii wodnej
upr. bud. 4/85/O
10-664 Olsztyn, ul. Murzynowskięgo 127
Regon 510159295

Olsztyn 2010.04.26

Oświadczenie

W związku z Ustawą Prawo budowlane z dnia 07.07.1994r. oraz zmianami Ustawy Prawo Budowlane z dnia 16.04.2004 art. 20ust.4 oświadczam, że projekt budowlany „ Pomost rekreacyjny na jeziorze Wadąg dz. 763 obręb Barczewko w m. Słupy z dojściem dz. nr 1 obręb Myki , został sporządzony zgodnie z obowiązującymi przepisami oraz zasadami wiedzy technicznej


MARIAN UZIĄK
PROJEKTOWANIE
w specjalności tech.-bud.
inżynierii wodnej
upr. bud. 4/85/OL
10-684 Olsztyn, ul. Murzyńcówskiego 3/27
Regon 510159295

Olsztyn 2010.04.26

Oświadczenie

Oświadczam, że na projektowanym terenie budowy pomostu rekreacyjnego na jez.
Wadąg dz. 763 obręb Barczewko w m. Słupy z zejściem z dz. 1 obręb Myki , nie ma
kolizji z istniejącym uzbrojeniem terenu.

MARIAN UZIAK
PROJEKTOWY
w specjalności techn.
inżynierii wodnej
upa. bud. 4/85 GŁ.
10-684 Olsztyn, ul. Murzyńskiego 3/27
Regon 510159295

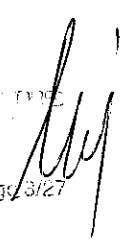

OPIS TECHNICZNY

1. Dane ogólne

Projekt pomostu rekreacyjnego opracował Marian Uziak zam. 10-684 Olsztyn
ul. Murzynowskiego 3 m 27,

Przynależność do Warmińsko - Mazurskiej Okręgowej Izby Inżynierów Budownictwa -
WAM /WM/2815/01

Opracowanie sporządzono zgodnie z Ustawą Prawo Wodne z dnia 18.07.2001r. art.132.
/Dz. U. Nr 115 z dnia 11.10. 2001/ /, ze zmianami - jednolity tekst z 2005 r Dz. U. Nr
239 poz. 2019 z dnia 18.XI 2005, oraz przepisami Prawa Budowlanego i stanowi
podstawę wystąpienia do Starostwa Powiatowego w Olsztynie o pozwolenie wodno-
prawne oraz pozwolenie na budowę..

1.1 Lokalizacja pomostu.

Pomost zlokalizowany jest na obrzeżu jeziora Wadąg działce nr 763 obręb
Barczewko, z wejściem z działki nr 1 obręb Myki gmina Dywity ,należącej do Gminy
Dywity.

Dojazd drogą asfaltową do m. Słupy.

Hydrologicznie jezioro położone jest w zlewni rzeki Wadąg , która jest prawym
dopływem rzeki Łyny.

Obiekt znajduje się w Obszarze Chronionego Krajobrazu Doliny Środkowej Łyny

Na przedmiotowy teren brak jest miejscowego planu zagospodarowania przestrzennego.

W miejscowym planie ogólnym zagospodarowania przestrzennego Gminy Dywity

obowiązującym do dnia 31.12. 2003 r., działka wskazana w decyzji o warunkach zabudowy

położona jest na terenie oznaczonym jako obiekty i urządzenia rekreacyjno-turystyczne użytkowane jako plaża i kąpielisko

W studium uwarunkowań i kierunków zagospodarowania przestrzennego Gminy Dywity teren oznaczony jest jako zabudowa rekreacyjna.

1.2 Materiały wyjściowe

W opracowaniu wykorzystano :

- * mapę pogładową 1: 10000
- * mapę sytuacyjno - wysokościową dostarczoną przez inwestora 1:1000
- * pomiar geodezyjny dna jeziora w miejscu budowy
- * wypisy z rejestru gruntów
- * decyzję o ustaleniu lokalizacji celu publicznego wydaną przez Wójta Gminy Dywity

2. Dane o jeziorze.

. Jezioro Wadąg posiada powierzchnie 489 ha. Do jeziora dopływa rzeka Pisa a wypływa rzeka Wadąg , która ma ujście do rzeki Łyny.

Rzeka Wadąg w km 7+100 w m. Wadąg piętrzona jest dla potrzeb Małej Elektrowni Wodnej Wadąg .

Aktualna decyzja na piętrzenie rzeki Wadąg oraz jeziora Wadąg dla potrzeb elektrowni wodnej określają dwa poziomy piętrzenia:

do rzędnej 105.57 w okresie 12 V-12X

105.90 w okresie 13X - 11V

3. Opis projektu.

W miejscu dojścia do pomostu na działce nr 1 znajduje się plaża, z której korzysta okoliczna ludność. W m. Słupy istnieje Stowarzyszenie Rozwoju Wsi Słupy i Okolic, które wystąpiło z wnioskiem do Wójta o ustalenie warunków dla lokalizacji inwestycji celu publicznego polegającej na zagospodarowaniu plaży w tym budowie pomostu.

3.1 Warunki gruntowe.

Na dnie jeziora zalegają piaski drobne i średnie.

3.2. Konstrukcja pomostu.

Pomost w kształcie litery „L” wykonany będzie z drewna sosnowego, zimowego cięcia. Część prostopadła dł. 28.15 m, szer 2.00m, główka szer. 3.00m i dł. 1.5m.

Długość całkowita w osiach : $28.15 + 1.50 + 15.00 = 44.65$ m

Pokład pomostu na rzędnej 106.30. Rzędna górna pała po zabiciu i częściowym odcięciu / zniszczona część / do rzędnej 106.25.

Projektuje się zabicie pali w części prostopadłej do działki i w części podłużnej w odstępach 150 cm. Pale mocowane są kleszczami 5x15 cm o długości odpowiednio 2.0 m i 3.0 m. Do pali przymocowane są podłużnice 5x15 cm, na których spoczywa pokład pomostu z bali gr. 50 mm.

Kleszcze oraz podłużnice mocowane będą do pali za pomocą śrub M12 dł. 300 mm.

Podłużnice w części do siebie prostopadłej połączone zostaną między sobą złączem kątowym 100x100x100 mm gr. 8 mm i mocowane śrubami M 12 mm o dł. 70 mm.

Gwoździe do mocowania pokładu zastosować karbowane ocynkowane.


Średnica pali $\varnothing 20$ cm. Po zbiciu pali przed montażem podłużnic i kleszczy na dł.

35 cm /szer. kleszczy, podłużnic i gr. pokładu/, pal wyprofilować do wymiarów 14x14 cm.

Pale przed wbiciem winny być dłuższe o 15 cm od projektowanych a po zabiciu przycięte do żądanej wysokości. W czasie zabijania głowice zabezpieczyć przed rozszczepieniem. Pomiędzy balami /pokładem/ pomostu zostawić odstępy 1 cm. Drewno impregnować przez kąpiel w środku IMPREX.

4. Obliczenia statyczne

4.1. Deski pomostu

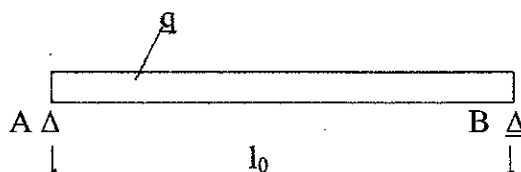

$$l = 150 * 1.05 = 158 \text{ cm}$$

drewno klasy K 27

Obciążenie :

$$* \text{ deski } 0.050 * 1.0 * 5.5 * 1.2 = 0.33 \text{ kN/m}^2$$

$$* \text{ obciążenie użytkowe } 2.0 * 1.4 = 2.80 \text{ kN/m}^2$$

$$q = 3.13 \text{ kN/m}^2$$

Obciążenie jednej deski szer 12 cm

$$q_0 = 0.12 * 3.13 = 0.38 \text{ kN/m}$$

$$M = 0.125 * 0.38 * 1.58^2 = 0.12 \text{ kN/m}$$

$$W_x = \frac{12x^3}{6} = 50.0 \text{ cm}^3$$

$$I_x = \frac{12x^4}{12} = 125 \text{ cm}^4$$

Sprawdzenie naprężeń

$$\delta = \frac{0.12 \times 10^3}{50} = 2.4 \text{ MPa} < R_{dm} = 0.8 \times 13.0 = 10.4 \text{ MPa}$$

Sprawdzenie ugięcia:

Obciążenie deski $0.050 \times 1.0 \times 5.5 = 0.28$

obc. użytkowe 2.00

$$q = 2.28 \text{ kN/m}^2 \times 0.12 = 0.27 \text{ kNm}$$

$$f = \frac{5 \times 0.27 \times 158^4}{384 \times 9000 \times 125} = 0.19 \text{ cm}$$

$$f_{dop.} = \frac{158}{200} = 0.79 \text{ cm}$$

$$f < f_{dop.}$$


4.2. Belka podłużna .

Obciążenia :

* deski pomostu $1.50 \times 0.5 \times 3.13 = 2.35 \text{ kN/m}$

* podłużnice $0.05 \times 0.15 \times 5.5 \times 1.2 = 0.05 \text{ kN/m}$

$$q = 2.40 \text{ kN/m}$$

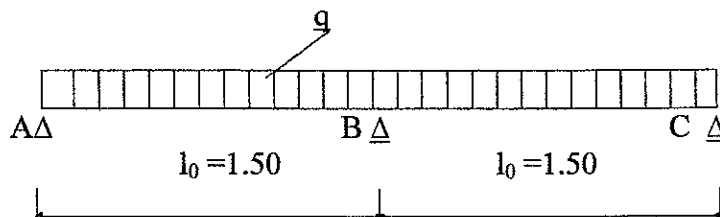

$$l = 1.5 \times 1.05 = 1.58 \text{ m}$$

$$M_B = 0.125 \times 2.40 \times 1.58^2 = 0.75 \text{ kN/m}$$

$$W_x = \frac{5 \cdot 15^2}{6} \cdot 2 = 188 \text{ cm}^3$$

$$I_x = \frac{5 \cdot 15^3}{12} \cdot 2 = 2813 \text{ cm}^4$$

Sprawdzenie naprężeń :

$$\delta = \frac{075 \cdot 10^3}{188} = 3.99 \text{ MPa} < R_{dm} = 0.8 \cdot 13 = 10.4 \text{ MPa}$$

Sprawdzenie ugięcia :

$$\text{deski} \quad 150 \cdot 1.0 \cdot 0.5 \cdot 2.28 = 1.71$$

$$\text{podłużnice} \quad 0.05 \cdot 0.15 \cdot 5.5 \cdot 2 = 0.08$$

$$1.79 \text{ kN/m}$$

$$f = \frac{5 \cdot 1.79 \cdot 158^4}{384 \cdot 90000 \cdot 2813} = 0.06 \text{ cm} < f_{dop} = \frac{158}{200} = 0.79 \text{ cm}$$

4.1 Pale pomostu

Obciążenie :

$$* \text{ deski pomostu} \quad 3.00 \cdot 0.5 \cdot 1.50 \cdot 3.13 = 7.04$$

$$* \text{ podłużnice} \quad 1.50 \cdot 0.05 \cdot 0.15 \cdot 5.5 \cdot 1.2 = 0.07$$

$$* \text{ pale pomostu } \varnothing 20 \text{ cm} \quad 6.0 \cdot 3.14 \cdot 0.1^2 \cdot 5.5 \cdot 1.2 = 1.24$$

$$P = 8.35 \text{ kN}$$

Nośność pala wg PN-83 B-02482

Obciążenie obliczeniowe działające wzdłuż pala powinno spełniać warunek

$$P < m \cdot N = 0.9 \cdot N$$

$$N = S_p \cdot q^I \cdot A_s + S_s \cdot t_i \cdot A_p$$

$Sp, Ss = 1.1$ / tab.4.PN-83/B-02482/ - wsp. technologiczne zależne od rodzaju i sposobu wprowadzania pala w grunt

A_s -- pole przekroju poprzecznego pala $\varnothing 20\text{cm}$

$$A_s = 3.14 * 0.1^2 = 0.0314 \text{ m}^2$$

A_p -- pole poboczniczy pala przy głębokości zabicia 2.5 m

$$A_p = 2 * 3.14 * 0.1 * 2.5 = 1.57 \text{ m}^2$$

$t_i = 44 \text{ kPa}$ --jednostkowe dopuszczalne obciążenie na ścinanie wzdłuż poboczniczy pala

q^r - wytrzymałość gruntu pod podstawą pala na głębokości 10 m przy stopniu

zagęszczenia $I_D = 0.30$, i średnicy pala 40 cm

Wg normy jednostkowy odpór gruntu $q = 1346 \text{ kPa}$ - dla piasku pylastego $I_D = 0.40$

Głębokość krytyczna h_{ci} w normie została przyjęta dla 10 m i średnicy pala 0.40 m. Dla głębokości mniejszych od h_c wartość q wyznacza się przez interpolację :

$$h_{ci} = h_c * \sqrt{D_i : D_o} = 10 * \sqrt{0.2 : 0.4} = 7.07$$

$$\text{Na głębokości } 2.5 \text{ m } q = \frac{1346}{7.07} = 190.4 * 7.07 - 2.5 = 775$$

$$q^r = 1346 - 775 = 571$$

$$N = 1.1 * 571 * 0.0314 + 1.1 * 44 * 1.57 / 0.1 = 9.57 \text{ kN}$$

$$P = 8.35 < 0.9 * 9.57 = 8.61 \text{ kN}$$

5. Zabezpieczenie drewna .

Do zabezpieczenia drewna przed korozją biologiczną /grzyby/ oraz ze względu na stałe bezpośrednie działanie wody zastosować do impregnacji drewna /przez kąpiel/ oleisty środek IMPREX W. Środek ten nie jest szkodliwy dla środowiska .

6. Informacja o ochronie przyrody.

Projektowany pomost drewniany położony jest w Obszarze Chronionego Krajobrazu Doliny Środkowej Łyny ,nie będzie miał ujemnego wpływu na środowisko. Budowla nie jest w wykazie mającym znaczący wpływ na środowisko.

Pomost zlokalizowany jest w miejscu wolnym od roślinności wodnej

Środki zabezpieczające drewno /IMPREX/ nie są szkodliwe dla środowiska.

7. Sprawy własnościowe

Prawo Wodne nakłada na Marszałka Województwa obowiązki związane z administrowaniem wodami publicznymi.

Zarząd Województwa Warmińsko – Mazurskiego w Olsztynie Uchwałą nr XV/208/03 Sejmiku Województwa Warmińsko- Mazurskiego z dnia 30.XII 2003 w pkt. 10 powierzył sprawy związane z oddawaniem w użytkowanie gruntów pod wodami / jezioro Wadąg dz. nr 763/, stanowiącymi własność Skarbu Państwa , Zarządowi Melioracji i Urządzeń Wodnych w Olsztynie.

Uzgodnienie stanowi podstawę do ubiegania się o prawo dysponowania gruntem na cele budowlane / po uzyskaniu pozwolenia wodno-prawnego/,przed wystąpieniem o pozwolenie na budowę.

Działka nr 1, z której jest dojście do projektowanego pomostu jest własnością Gminy Dywity.

8. Zajęcie gruntu pod planowaną inwestycje .

Działka 763 tj jezioro Wulpińskie jest w zarządzie Marszałka Województwa.

Powierzchnia gruntu zajęta z działki jeziora 763 pod projektowany pomost :

$$[28.15-2.00] \times 2.00 + 3.00 \times 15.00 = 97.3 \text{ m}^2,$$

$$\text{Pow. pomostu całkowita z dz. nr 1} - / 2.00\text{m} \times 2.00\text{m} / = 97.3 + 4.00 = 101.3 \text{ m}^2.$$

9. Postępowanie w przypadku awarii .

Budowla nie jest zagrożona awarią .

10. Informacja bezpieczeństwa i ochrony zdrowia

Budowa jest mało skomplikowana , nie ma zagrożeń stwierdzających wymóg opracowania planu BIOZ.

11. Strony w postępowaniu wodnoprawnym

O rozprawie wodnoprawnej powiadomić należy :

1. Regionalny Zarząd Gospodarki Wodnej w Warszawie Inspektorat w Giżycku, Zespół ds Gospodarki Wodnej , 10-510 Olsztyn, ul Kopernika 13.
2. Regionalną Dyрекcję Ochrony Środowiska w Olsztynie ,
3. Zarząd Melioracji i Urzędzeń Wodnych R O w Olsztynie
4. Urząd Gminy w Dywitach
5. Dzierżawcę jeziora : Bogusław Wyszynki ,ul. Kraska 145, 18-400 Łomża

12. Opis w języku nietechnicznym.

Projektowany pomost służyć będzie do celów rekreacyjnych.

Pomost w kształcie litery „L” wykonany będzie z drewna sosnowego .

Długość części prostopadłej do brzegu 28.15 m / w tym 2.00 m na działce Inwestora/ i szerokości 2.00m , oraz główka o szer.3.00m i długości 15.00m.

Pokład pomostu z bali grubości 50 mm na rzędnej 106.30 . Rzędna ustalono 40 cm wyżej od piętrzenia na MEW / 105.90/ w m. Wadąg. Rzędna zwierciadła wody jeziora w dniu pomiarów geodezyjnych tj 27.03 2010 wynosiła 105.81

Pale o średnicy 20 cm powiązane konstrukcyjnie z kleszczami oraz podłużnicami , na których spoczywa pokład.

Na pomoście zostanie zamontowane stanowisko ratownicze z wyposażeniem w koło ratunkowe z linką 30 m oraz bosakiem. Zamontowane zostaną również 2 drabinki kąpielowe oraz knagi w zewnętrznej belce podłużnej do mocowania łódek.

13.Wnioski końcowe

Wnioskuję się o wydanie pozwolenia wodnoprawnego na :

* wykonanie pomostu rekreacyjnego drewnianego w kształcie litery „L” na palach \varnothing 20 cm na jez.Wadąg- dz.nr.763 obręb Barczewko , z dojściem z działki nr 1 w m. Słupy, obręb Myki, gmina Dywity o wymiarach:

* długość części prostopadłej	28.15m
* szerokość części prostopadłej	2.00m
* długość główki	15.00m
* szerokość główki	3.00m
* długość całkowita w osiach	44.65m
* powierzchnia pomostu z działki jeziora /nr 763/	97.30m ²
* rzędna pokładu pomostu	106.30 m n.p.m. Kr.
* rzędna lustra wody	105.90 m n.p.m. Kr.

MARIAN UZIĄK
PROJEKTOWANIE
w specjalności tech.-bud
inżynierii wodnej
upr. bud. 4/85/OL
10-684 Olsztyn, ul. Murzynowskiego 3/27
Regon 510159295

USŁUGI GEOEŻYJNO-KARTOGRAFICZNE
OBSŁUGA NIERUCHOMOŚCI
Leszek Sufranek
10-697 Olsztyn, ul. Miłosa 7/10
tel. 660 404 720
NIP 739-324-90-83, REGON 280690570



MAPA SYTUACYJNO – WYSOKOŚCIOWA

Skala 1:1000

Powiat: olsztyński

Gmina: Dywity

Obręb: 11

Obiekt: dz. 1

Arkusz mapy: 3080-07.C

KERG: 14.11-12/10

Rob. Nr: 8/2009

Mapa aktualna na dzień: 27.03.2010 r.

Teren oznaczony kolorem zielonym.


Nie wyklucza się w terenie innych
niewykazanych na niniejszej mapie
urządzeń podziemnych, które nie były zgłoszone
do inwentaryzacji lub o których brak jest informacji
w instytucjach branżowych.

GEODETA

L. Sufranek

Wykonał: **mgr inż. Leszek Sufranek**
nr upr. 20702

Olsztyn, dnia *05-06-2010*

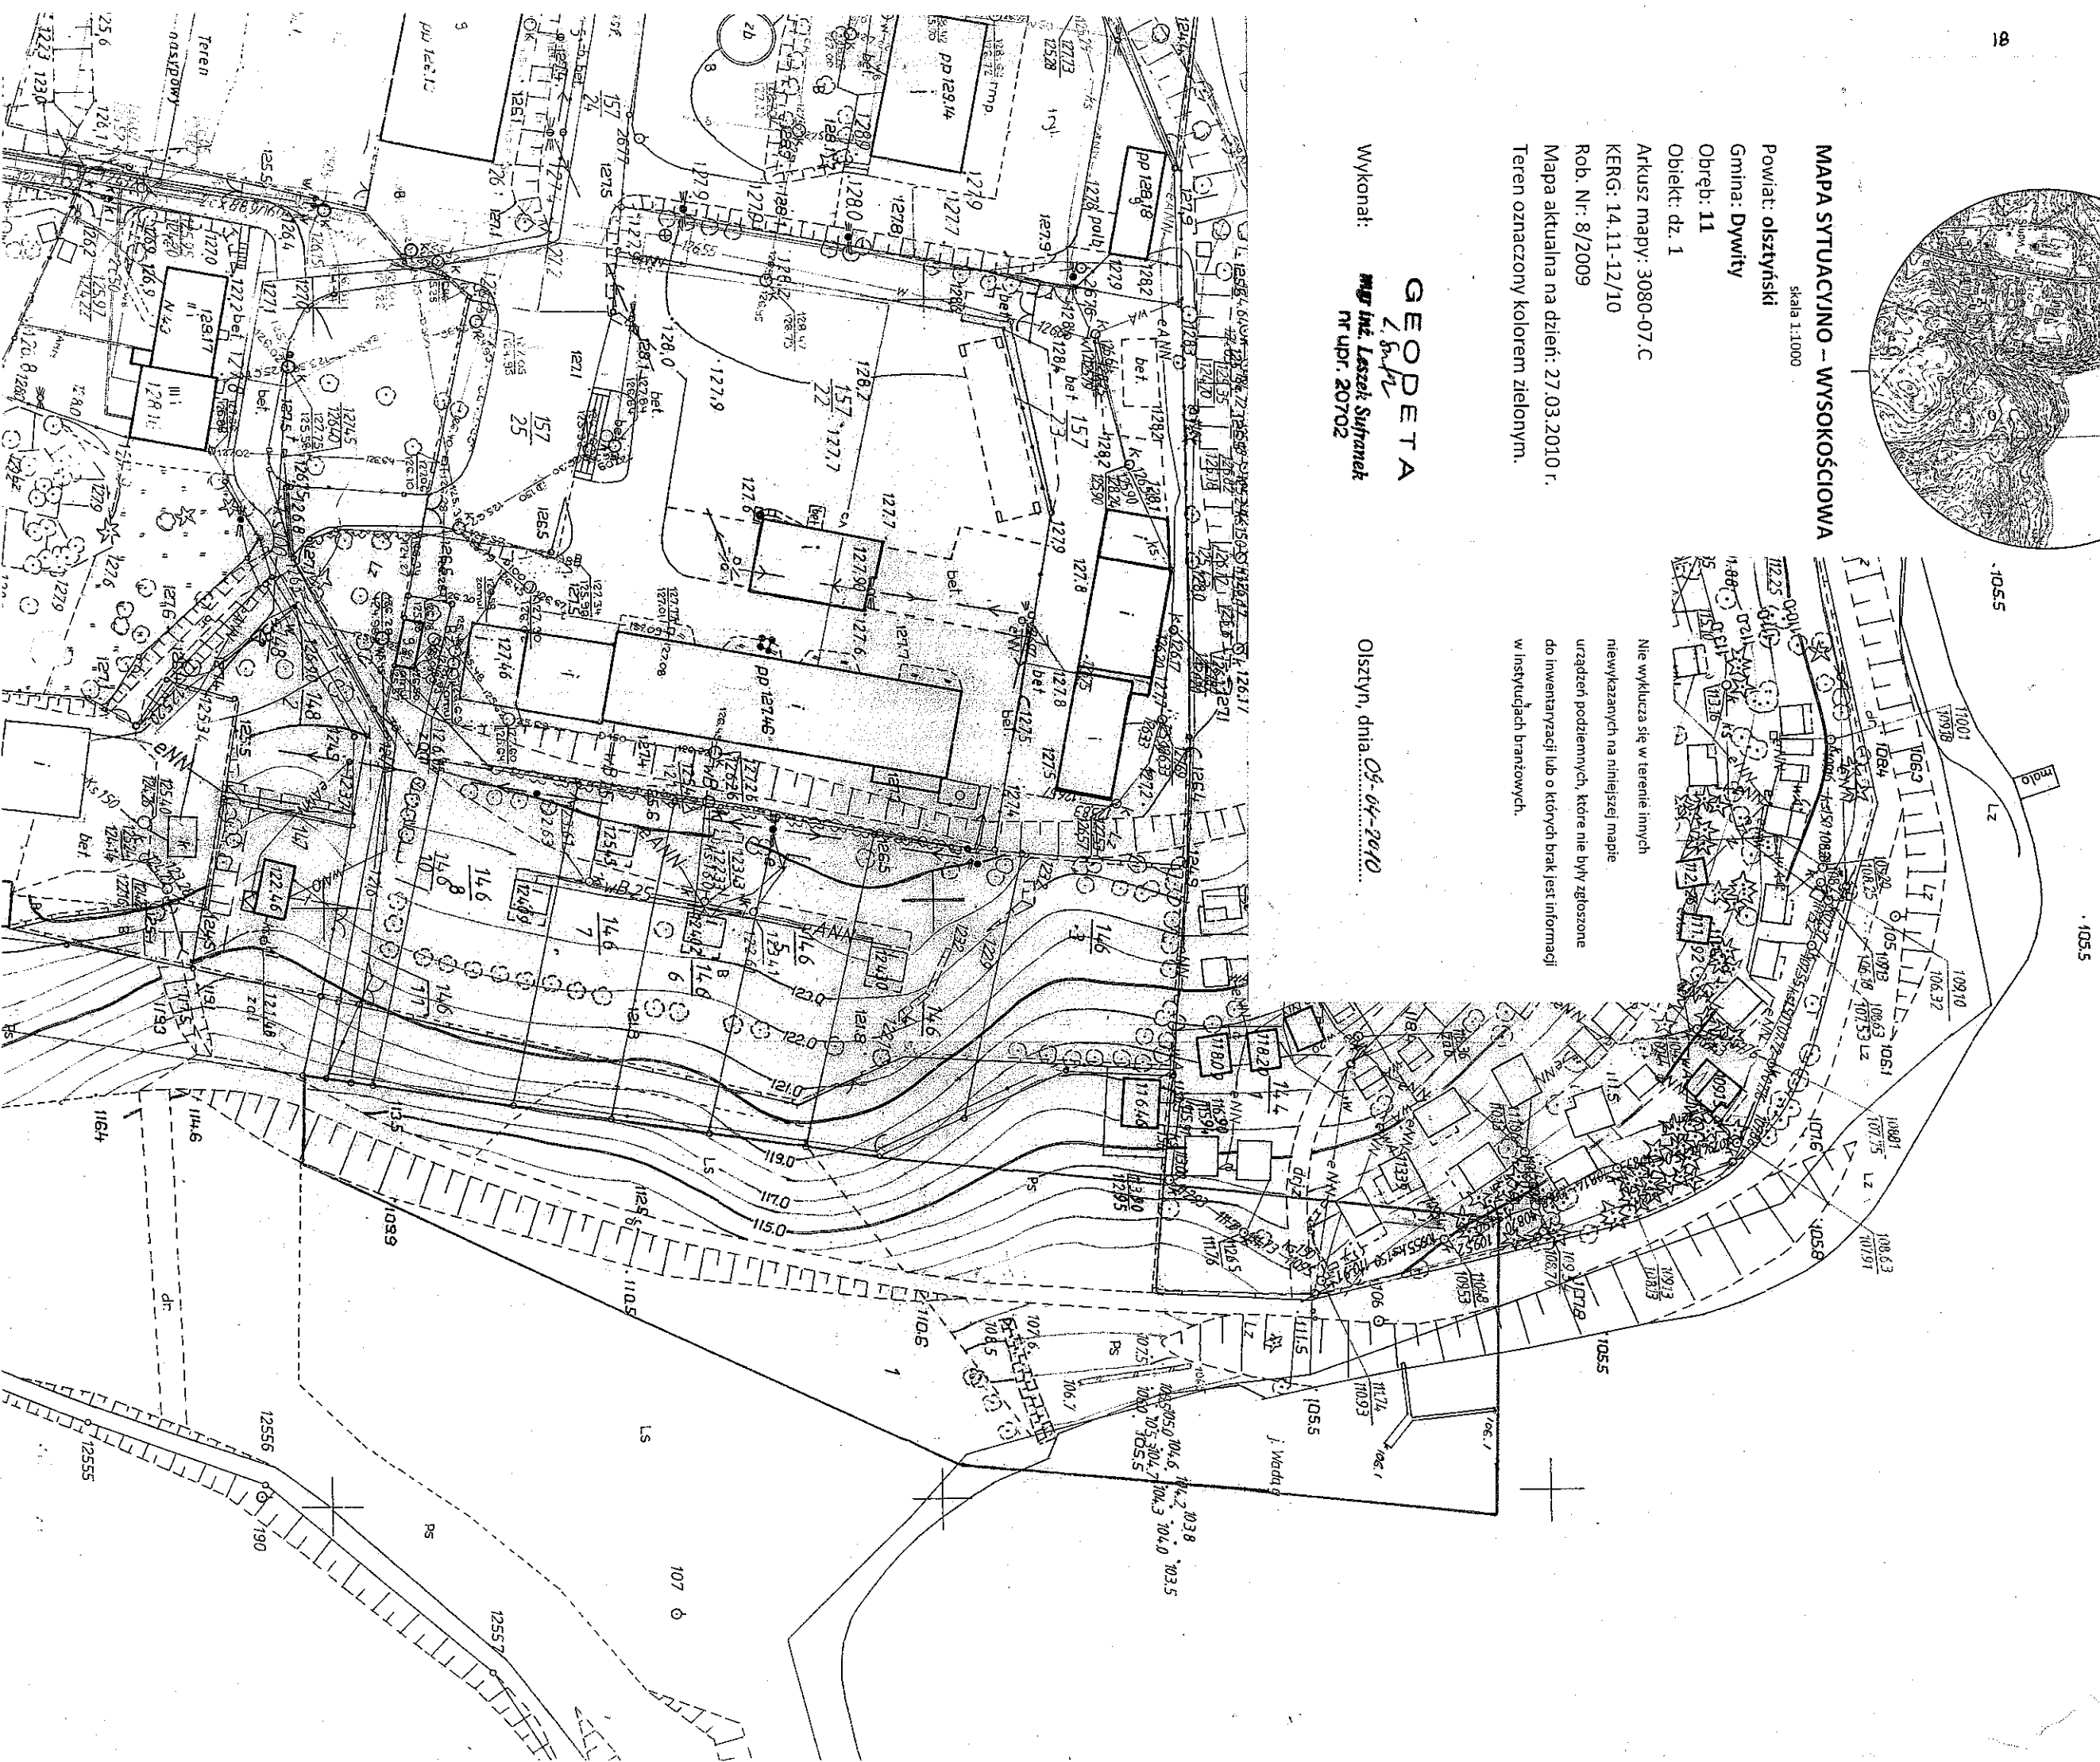

USŁUGI GEODEZYJNO-KARTOGRAFICZNE
 OBSŁUGA NIERUCHOMOŚCI
Leszek Sufranek
 10-697 Olsztyn, ul. Mroza 7/10
 tel. 660 404 720
 NIP 739-324-90-93, REGON 28090570

PRZEKRÓJ PODŁUŻNY DNA JEZIORA WADAG

Pow.: olsztyński

Gm.: Dzwilny


Obr.: Myki

Dz. nr 1

Arkusze mapy: 3080-07C

KERG: 14.11-12/10

Rob. Nr: 8/2009

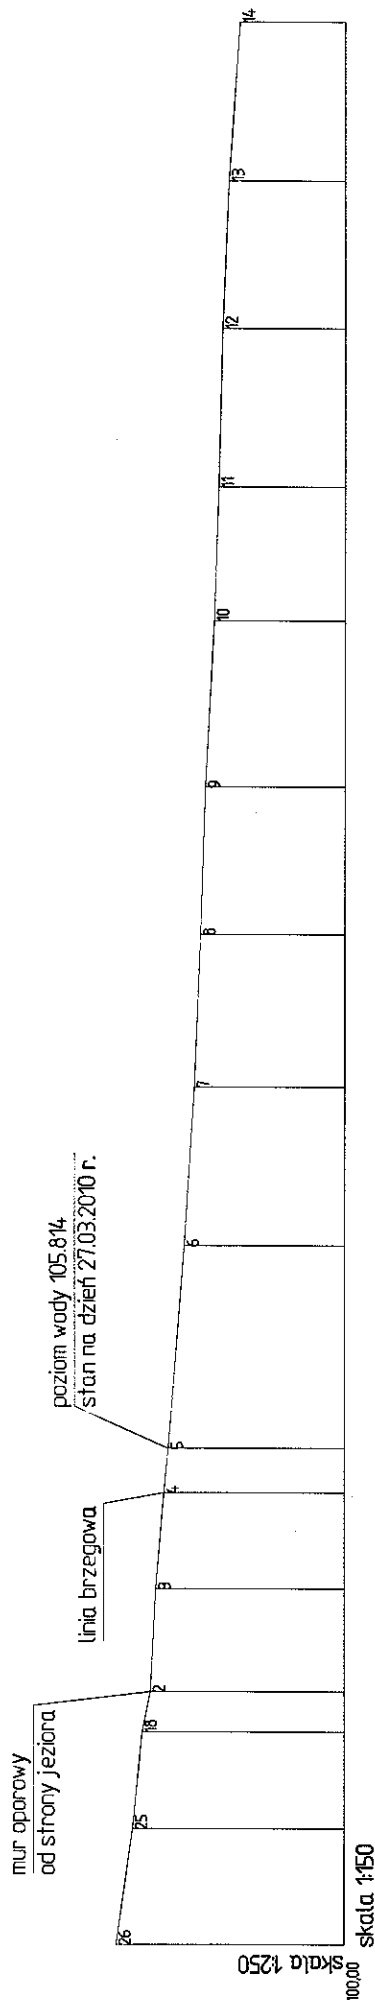

Wysokość

107,5	107,0	106,7	106,4	106,2	106,0	105,8	105,3	105,0	104,8	104,6	104,3	104,2	104,0	103,8	103,5
-------	-------	-------	-------	-------	-------	-------	-------	-------	-------	-------	-------	-------	-------	-------	-------

Czotówki

2,30	1,92	0,81	2,03	1,91	0,88	4,01	3,16	3,03	2,92	3,29	2,65	3,14	2,91	3,13
------	------	------	------	------	------	------	------	------	------	------	------	------	------	------

Odstęgi

-9,84	-7,54	-5,62	-4,81	-2,79	-0,88	0,00	4,01	7,17	10,19	13,12	16,40	19,05	22,18	25,10
-------	-------	-------	-------	-------	-------	------	------	------	-------	-------	-------	-------	-------	-------

Starostwo Powiatowe
 w Olsztynie
 Plac Bema 5
 10-516 OLSZTYN
 -19-

GEODETA
L. Sufranek
 mgr inż. Leszek Sufranek
 nr upr. 20702

Zarząd Melioracji i Urządzeń Wodnych
w Olsztynie
Rejonowy Oddział w Olsztynie
10 – 603 Olsztyn, ul. Metalowa 6
tel. / fax (0 89) 5 33 66 68
NIP 739-33-25-894, Regon 519499472

Pan Marian Uziak
ul. Murzynowskiego 3/27
10-684 Olsztyn

Uzgodnienie
nr 324/2010
z dnia 19.04.2010 r.

Uzgadnia się bez uwag operat wodnoprawny na budowę pomostu rekreacyjnego drewnianego w kształcie litery "L" na palach \varnothing 20 cm. na jeziorze Wadąg na działce nr.763 w obrębie Barczewko, gm. Dywity z dojściem z działki nr 1 w m. Szupy, obręb Myki, gmina Dywity, dla której inwestorem jest Gmina Dywity.

Z up. Kierownika RO
Specjalista
Witold Kaszycki

**GOSPODARSTWO RYBACKIE
OLSZTYN**

ul. Dworcowa 53/57, 10-437 Olsztyn
ul. Kraska 145, 18-400 Łomża
tel. C 604 542 878

Pan Marian Uziak

ul. Murzynowskiego 3 m 27

10-684 Olsztyn

Gospodarstwo Rybacko-Wędkarskie Olsztyn wyraża zgodę na budowę pomostu rekreacyjnego na jeziorze Wadąg dz. nr 763 obręb Barczewko gmina Dywity.

z poważaniem

GOSPODARSTWO RYBACKIE OLSZTYN
Bogusław Wyszyński

właściciel

B. Wyszyński

Starostwo Powiatowe
w Olsztynie
Plac Bema 5
10-516 OLSZTYN
-30-

21

WYPIS Z REJESTRU GRUNTÓW

z dnia: 2010-03-16

Starostwo Powiatowe
w Olsztynie
Plac Bema 5
10-516 OLSZTYN
-19-

Województwo : **warmińsko-mazurskie**
Powiat : **olsztyński**
Jednostka ewidencyjna : **BARCZEWO**
Obręb : **1 BARCZEWKO**
Jednostka rejestrowa : **G.295**

Lp	Podmiot ewidencyjny	Charakter własności / władania	Udział
1	SKARB PAŃSTWA PLAC BEMA NR 5 10-516 OLSZTYN;	własność	1/1
2	MARSZAŁEK WOJEWÓDZTWA WARMIŃSKO-MAZURSKIEGO EMILII PLATER 1; 10-562 Olsztyn;	Trwały zarząd lub zarząd	1/1

Działki

Nr. dz.	ark.	Adres działki / położenie	Pow. [ha]	KW dok. własności	Opis użytku	OFU OZU Klasa	Pow. uż. [ha]
		JEZIORO WADĄG	489.0800	GN.I.7016/2026-3/200	Grunty pod wodami powierzchni	Wp	489.0800

Razem powierzchnia działek [ha] : 489.0800 ha

Cała jednostka rejestrowa [ha] : 489.0800 ha

sporządził: Andrzej Gromadzki

z up. STAROSTY OLSZTYŃSKIEGO

Wioleta Truszczyńska
Inspektor w Wydziale
Gospodarki Nieruchomościami

Skrócony wypis ze skorowidza działek
z dnia: 2010-04-14

Ip.	NrOb	Nr działki Ark.	Księga wiecz	Ch	Udział	właściciel / władający	Oznaczenie użytku	pow. uż. [ha]	pow. dz. [ha]
1	11	1 1	OL10/00139584/3	WŁ	1/1	GMINA DYWITY OLSZTYŃSKA 32; DYWITY;	Ps V	0.6800	3.8200
				ZA	1/1	ZARZĄD GMINY DYWITY OLSZTYŃSKA 32; DYWITY;	Ps VI Ls V Lz-Ps V Bi	1.1000 1.6100 0.4200 0.0100	
2	11	144/1 3	JB-2930/08	WŁ	3/312	ZOFIA BEDIŃSKA Rodzice: STANISŁAW, MELANIA LIMANOWSKIEGO 52/65 OLSZTYN;	Lz VI	0.5589	3.8565
			OL10/00093795/0	WŁ	4/468	WERONIKA BŁOŃSKA Rodzice: EDWARD, MARIA LENGOWSKIEGO 3/4 10-301 OLSZTYN;	B	3.2976	
				WŁ	1/468	ARKADIUSZ KRZYSZTOF BŁOŃSKI Rodzice: CYRYL, WERONIKA			
				WŁ	1/468	GRZEGORZ ADAM BŁOŃSKI Rodzice: CYRYL, WERONIKA LENGOWSKIEGO 3/4 10-051 OLSZTYN;			
				WŁ	1/78	JOANNA BUCZYŃSKA Rodzice: KAZIMIERZ, HALINA ZOŁNIERSKA 41/27 OLSZTYN;			
				WŁ	1/78	JÓZEFA CYRYNOWSKA Rodzice: JAN, ELŻBIETA GDAŃSKA 11/13 m. 6 10-254 OLSZTYN;			
				WŁ	1/78	MAREK FILIPKOWSKI Rodzice: JÓZEF, LONGINA KWIATOWA 19 11-101 DYWITY;			
				WŁ	1/78	MARIUSZ HENRYK GRUSZCZYŃSKI Rodzice: BOGDAN, JANINA BARCZA 19/30 OLSZTYN;			
				WŁ	1/78	BOŻENA GWÓDŹ Rodzice: MAKSYMILIAN, GIZELA JAGIELLOŃSKA 19/15 10-271 OLSZTYN;			
				WŁ	3/624	ANNA WANDA HEWAK Rodzice: JÓZEF, WERONIKA CYRANECZKI 18/9 44-100 GLIWICE;			
				WŁ	1/624	IWONA URSZULA HEWAK-GRZYWA Rodzice: ADAM, ANNA			
				WŁ	1/312	ALICJA KONOPCZYŃSKA Rodzice: JERZY, ZOFIA			
				WŁ	1/78	LIDIA HANNA KURGAN Rodzice: EDWARD, ZOFIA PANA TADEUSZA 2/9 10-314 OLSZTYN;			
				WŁ	1/78	ZBIGNIEW LESZCZYŃSKI Rodzice: ZBIGNIEW, MARIA JAGIELLOŃSKA 45/24 OLSZTYN;			
				WŁ	1/78	BARTŁOMIEJ MACHNICKI Rodzice: ALEKSANDER, ZYTA WAGOWA 28/81 42-540 SOSNOWIEC;			
				WŁ	1/78	DARIA MARIANNA MAJKOWSKA Rodzice: TOMASZ, ANETA SŁOWACKIEGO 41/10 97-300 PIOTRKÓW TRYBUNALSKI;			
				WŁ	1/78	EWA MARIA MASALECKA Rodzice: JERZY, REGINA			

Dokument niniejszy wydano wykonawcy prac
geodezyjnych i kartograficznych zgłoszonych
do PODGiK w Olsztynie - nr KERG.




karos

PRZEDSIĘBIORSTWO PRODUKCYJNO-USŁUGOWE

Starostwo Powiatowe
w Olsztynie
P.P.U. „KAROS” Bema 5
10-516 OLSZTYN
SĘDLAWKI 9, 11-200 BARTOSZKIE
TEL: + 48 89 762 66 91, + 48 89 762 90 35
FAX: + 48 89 762 90
karos@karos.com.pl


WYPOSAŻENIE - BEZPIECZEŃSTWO

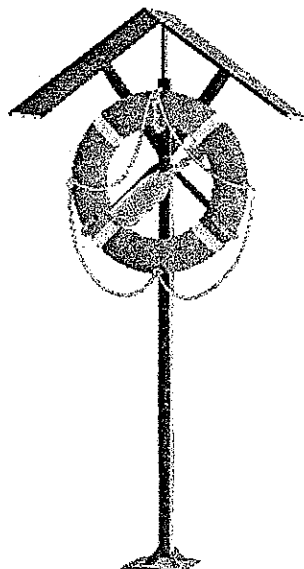

17. STANOWISKO RATOWNICZE Z DASZKIEM

Wypożyczenie: koło ratunkowe, zasobnik z linką 30m, bosak

Wykonanie: stal cynkowana ogniowo lub malowana proszkowo

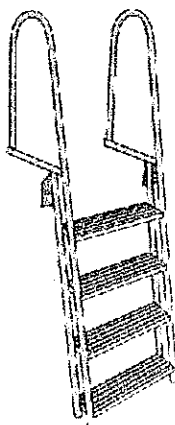

18. DRABINKA KĄPIELOWA

Wykonanie: stal cynkowana ogniowo,

Typ 1: 4-stopniowa

Typ 2: 6-stopniowa

Zastosowanie: pomosty rekreacyjne, kąpieliska

OKUCIA


19. KNAGA TYP I

Podstawa: 60 x 220 mm

Wysokość: 90 mm

Mocowanie: śruby M12

Ocynk ogniowy

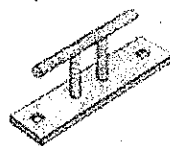

WÓJT GMINY DYWITY

ul. Olsztyńska 32
11-001 Dywity
woj. warmińsko-mazurskie

Stowarzyszenie Rozwoju
Wsi Słupy i Okolic
Słupy 8
10 – 381 Olsztyn

Nasz znak: GP.III.7331 - 15/10 cp

DECYZJA

o ustaleniu lokalizacji inwestycji celu publicznego

Na podstawie art. 50 ust.1 i 4, art. 51 ust.1, art. 52, art. 53 ust. 3 i 4, art. 54, art.55 ustawy z dnia 27 marca 2003 r. o planowaniu i zagospodarowaniu przestrzennym (Dz. U. Nr 80, poz. 717 z późn. zm.) po rozpatrzeniu wniosku z dnia 26.02.2010 r. Pana Waldemara Grzegorzewskiego wiceprezesa zarządu Stowarzyszenia Rozwoju Wsi Słupy i Okolic z siedzibą w Słupach 8

ustalam

warunki dla lokalizacji inwestycji celu publicznego polegającej na zagospodarowaniu plaży w tym: budowie pomostu, budowie budynku gospodarczego do obsługi plaży i ustawieniu sanitariatów na działce nr 1 w obrębie geodezyjnym Myki, gmina Dywity oraz działce nr 763 w obrębie Barczewko, gm. Barczewo oraz wykonaniu ścieżki pieszej na działkach nr 1, 154, 145/2, 146/11, 148/1 w obrębie Myki, gm. Dywity.

I. Rodzaj inwestycji.

1. Ustalenia dotyczące rodzaju zabudowy:

Przestrzeń publiczna.

II. Warunki i szczegółowe zasady zagospodarowania terenu oraz jego zabudowy wynikające z przepisów odrębnych

1. Ustalenia dotyczące funkcji zabudowy i zagospodarowania terenu:

- a) Budowa pomostu drewnianego na palach drewnianych, o długości całkowitej do 50 m, służącego do cumowania niewielkich jednostek pływających jak łodzie, kajaki, jachty, uprawiania wędkarstwa i rekreacji.
- b) Budowa wolnostojącego parterowego budynku gospodarczego o powierzchni zabudowy do 25m² do obsługi plaży.
- c) Wykonanie ścieżki pieszej.
- d) W rozwiązaniach zagospodarowania terenu uwzględnić przepisy odrębne dotyczące zamierzonej inwestycji.

ZA ZGODNOŚĆ Z ORYGINAŁEM
Kleś...
.....
podpis

2. Ustalenia dotyczące ochrony środowiska, przyrody i krajobrazu:

Działki nr 1, 154, 145/2, 146/11, 148/1 w obrębie Myki oraz 763 w obrębie Barczewko znajdują się na terenie Obszaru Chronionego Krajobrazu Doliny Środkowej Łyny gdzie obowiązują zakazy i ograniczenia określone w Rozporządzeniu nr 160 Wojewody Warmińsko – Mazurskiego z dnia 19 grudnia 2008r. w sprawie Obszaru Chronionego Krajobrazu Doliny Środkowej Łyny (Dz. Urzęd. Woj. Warm-Mazur. z 2008r, Nr 201, poz. 3152). Na obszarze chronionego krajobrazu zgodnie z § 4 ust. 1 pkt 8 w/w rozporządzenia zakazuje się lokalizowania obiektów budowlanych w pasie szerokości 100m od linii brzegów rzek, jezior i innych zbiorników wodnych, z wyjątkiem urządzeń wodnych oraz obiektów służących prowadzeniu racjonalnej gospodarki rolnej, leśnej lub rybackiej. Zakaz, o którym mowa w ust. 1 nie dotyczy realizacji inwestycji celu publicznego oraz wyznaczonych w miejscowych planach zagospodarowania przestrzennego terenów dostępu do wód publicznych – w zakresie niezbędnym do pełnienia funkcji plaż, kąpielisk i przystani, po uzgodnieniu z Regionalnym Dyrektorem Ochrony Środowiska w Olsztynie. Na przedmiotowy teren brak jest miejscowego planu zagospodarowania przestrzennego, jednakże zgodnie z miejscowym planem ogólnym zagospodarowania przestrzennego Gminy Dywity obowiązującym do dn. 31.12.2003r. przedmiotowe działki położone są na terenie oznaczonym jako obiekty i urządzenia rekreacyjno – turystyczne i użytkowane jako plaża i kąpielisko. Dodatkowo należy zauważyć, iż zgodnie ze studium uwarunkowań i kierunków zagospodarowania przestrzennego Gminy Dywity przedmiotowy teren oznaczony jest jako istniejące tereny zabudowy rekreacyjnej.

3. Ustalenia dotyczące ochrony dziedzictwa kulturowego i zabytków oraz dóbr kultury współczesnej:

Na przedmiotowym terenie nie obowiązuje prawna forma ochrony wynikająca z przepisów ustawy z dnia 23 lipca 2003r. o ochronie zabytków i opiece nad zabytkami (Dz. U. Nr 162 poz. 1658 z późn. zm.).

4. Ustalenia dotyczące obsługi w zakresie komunikacji i infrastruktury technicznej:

- a) Pomost w kształcie litery „L”, część prostopadła do brzegu o szerokości 2,0 m i długości 31,5 m oraz głowce równoległej do brzegu o szerokości 3,0 m i długości 15,0 m na działkach nr 1 w obrębie geodezyjnym Myki, gmina Dywity oraz działce nr 763 w obrębie Barczewko, gm. Barczewo
- b) Ścieżka pieszka na działkach nr 1, 154, 145/2, 146/11, 148/1 w obrębie Myki, gm. Dywity.

5. Wymagania dotyczące ochrony interesów osób trzecich

Przy zagospodarowaniu terenu należy spełnić wymagania dotyczące ochrony interesów prawnych osób trzecich w granicach określonych przez ustawy i zasady współżycia społecznego.

Inwestycję usytuować i roboty budowlane wykonywać w sposób zapewniający ochronę interesów osób trzecich, w szczególności poprzez:

- a) nie utrudnianie dostępu do sąsiednich nieruchomości, wody, kanalizacji, energii elektrycznej,
- b) ochronę przed uciążliwościami powodowanymi przez hałas, wibracje, zakłócenia elektryczne, promieniowanie,

ZA ZGODNOŚĆ Z ORYGINAŁEM
świadczę
P
podpis

- c) ochronę przed zanieczyszczeniami powietrza, wody i gleby,

6. Ustalenia dotyczące granic i sposobów zagospodarowania terenów lub obiektów podlegających ochronie, ustalonych na podstawie odrębnych przepisów.

Przedmiotowy teren nie jest: obszarem górniczym, obszarem narażonym na niebezpieczeństwo powodzi oraz obszarem zagrożonym osuwaniem się mas ziemnych.

7. Linie rozgraniczające teren inwestycji

Linie rozgraniczające teren inwestycji wyznaczone zostały na mapie sytuacyjno - wysokościowej, stanowiącej załącznik graficzny do niniejszej decyzji.

Uzasadnienie

Dnia 26.02.2010r. wpłynął wniosek Pana Waldemara Grzegorzewskiego wiceprezesa zarządu Stowarzyszenia Rozwoju Wsi Słupy i Okolic o ustalenie warunków dla lokalizacji inwestycji celu publicznego polegającej na zagospodarowaniu plaży w tym: budowie pomostu, budowie budynku gospodarczego do obsługi plaży i ustawieniu sanitariatów na działce nr 1 w obrębie geodezyjnym Myki, gmina Dywity oraz działce nr 763 w obrębie Barczewko, gm. Barczewo oraz wykonaniu ścieżki pieszej na działkach nr 1, 154, 145/2, 146/11, 148/1 w obrębie Myki, gm. Dywity. Z uwagi na to, że na opracowywanym terenie nie istnieje miejscowy plan zagospodarowania przestrzennego, zgodnie z art. 50 o planowaniu i zagospodarowaniu przestrzennym, należało ustalić warunki dla lokalizacji inwestycji celu publicznego.

Zgodnie z art. 51 ust. 3 powołanej ustawy o planowaniu i zagospodarowaniu przestrzennym w przypadku inwestycji celu publicznego wykraczającej poza obszar jednej gminy decyzję o ustaleniu lokalizacji inwestycji celu publicznego wydaje wójt, burmistrz albo prezydent miasta, na którego obszarze właściwości znajduje się największa część terenu, na którym ma być realizowana ta inwestycja, w porozumieniu z zainteresowanymi wójtami, burmistrzami albo prezydentami miast. Po przeanalizowaniu zakresu inwestycji, ustalono iż większa część inwestycji realizowana będzie na terenie Gminy Dywity, w związku z czym decyzję o ustaleniu lokalizacji inwestycji celu publicznego dla przedmiotowej inwestycji wydaje Wójt Gminy Dywity. Powyższy projekt decyzji uzgodniono z Burmistrzem Barczewa dnia 14.04.2010 r. (postanowienie znak: BIOŚ-7331/58-1/10). Inwestycja polega na zagospodarowaniu plaży w tym: budowie pomostu, budowie budynku gospodarczego do obsługi plaży i ustawieniu sanitariatów na działce nr 1 w obrębie geodezyjnym Myki, gmina Dywity oraz działce nr 763 w obrębie Barczewko, gm. Barczewo oraz wykonaniu ścieżki pieszej na działkach nr 1, 154, 145/2, 146/11, 148/1 w obrębie Myki, gm. Dywity. Teren objęty wnioskiem położony jest nad jeziorem Wadąg, w sąsiedztwie zabudowy letniskowej oraz zwartej zabudowy wsi Słupy.

Pouczenie:

Od niniejszej decyzji służy stronie prawo wniesienia odwołania do Samorządowego Kolegium Odwoławczego w Olsztynie w terminie 14 dni od dnia doręczenia, przy uwzględnieniu art. 53.

ZA ZGODNOŚĆ Z ORYGINAŁEM
świadczym
PREZES
podpis
Waldemar Grzegorzewski

pkt. 6 ustawy z dnia 27 marca 2003r o planowaniu i zagospodarowaniu przestrzennym za pośrednictwem Wójta Gminy Dywity.

Załącznik:

1. Załącznik do decyzji nr 1 stanowi mapa w skali 1:1000
2. Załącznik do decyzji nr 2 stanowi mapa w skali 1:500.

Z up. WÓJTA GMINY

mgr inż. Daniel Zadzworny
SEKRETARZ GMINY

Otrzymują:


- ① Adresat
2. Burmistrz Barczewa, Plac Ratuszowy 1, 11-010 Barczewo
3. Skarb Państwa, Plac Bema 5, 10-516 Olsztyn
4. Marszałek Województwa Warmińsko-Mazurskiego, E. Plater 1, 10-562 Olsztyn
5. Henryk Bublewicz, Łódzka 3, 10-900 Olsztyn
6. a/a

Nie podlega opłacie skarbowej
na podstawie art. ust.
ustawy z dnia 16.11.2006r.
o opłacie skarbowej
(Dz.U.09.225.1635)

Decyzja niniejsza stała się ostateczna
w dniu 03.06.2010r. wobec nie
zaskarżenia jej przez strony w ustalonym
terminie SEKRETARZ GMINY
podpis

mgr inż. Daniel Zadzworny

ZA ZGODNOŚĆ Z ORYGINAŁEM
świadczym
PRZESŁANIE
podpis Włodzisław Grzegorzewski

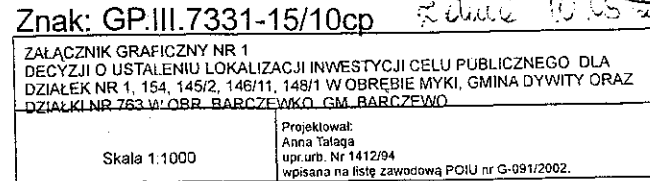

trasa ścieżki pieszej

linie rozgraniczające teren plaży wraz z pomostem

...KONWUSC Z ORYGINAŁEM
świadczę
Klim...
PREZ...
godpis
Wła...
...wzrusz...

30



podpi

~~ep~~ Daniel Zadorny
SEKRETARZ GMINY

z dnia 10.05.2010r.

Projektował:
Anna Talaga
upr. urb. Nr 1412/94
wpisana na listę zawodową POIU nr
G-091/2002

GŚ.I/IV.6224/41/4900/2010

DECYZJA

Na podstawie art.122 ust.1 pkt 3 oraz art. 140 ust.1 ustawy z dnia 18 lipca 2001r. – *Prawo wodne* (tekst jednolity Dz.U. z 2005r.,Nr 239, poz. 2019 z późn.zm) oraz art. 104 ustawy z dnia 14 czerwca 1960r. - *Kodeks postępowania administracyjnego* (Dz.U.Nr 98, poz. 1071– tekst jednolity z późn. zm.), po rozpatrzeniu wniosku Stowarzyszenia Rozwoju Wsi Słupy i Okolic, 10-381 Olsztyn, Słupy 43 w sprawie udzielenia pozwolenia wodnoprawnego na wykonanie pomostu rekreacyjnego drewnianego na jeziorze Wadąg (dz. nr 763 obręb Barczewko) z dostępem z dz. nr 1 położonej w obrębie Myki, gm. Dywity

o r z e k a m

I.Udzielić *Stowarzyszeniu Rozwoju Wsi Słupy i Okolic, Słupy 8, 10-381 Olsztyn* pozwolenia wodnoprawnego na budowę pomostu rekreacyjnego drewnianego na jeziorze Wadąg – dz. nr 763 obręb Barczewko) z dostępem z dz. nr 1 położonej w obrębie Myki, gm. Dywity.

1.Projektowany pomost w kształcie litery „L” o wymiarach:

- | | |
|--------------------------------|------------------------|
| - długość całkowita w osiach | - 44,65 m |
| - długość części prostopadłej | - 28,15 m |
| - szerokość część prostopadłej | - 2,00 m |
| - długość główki | - 15,00 m |
| - szerokość główki | - 3,00 m |
| - powierzchnia pomostu | - 97,30 m ² |
| - rzędna pokładu pomostu | - 106,30 m n.p.m. Kr. |

2.Powierzchnia gruntu pod wodą zajęta pod projektowany pomost wynosi 97,30 m².

II.Zobowiązać *Stowarzyszenie Rozwoju Wsi Słupy i Okolic, Słupy 8, 10-381 Olsztyn* do:
- utrzymania pomostu w należytych stanie technicznym.

III.Zastrzec, że :

- 1.nieprzestrzeganie warunków pozwolenia może spowodować jego ograniczenie lub cofnięcie bez prawa do odszkodowania,
 - 2.niniejsze pozwolenie wodnoprawne nie rodzi praw do nieruchomości i urządzeń wodnych koniecznych do jego realizacji oraz nie narusza prawa własności i uprawnień osób trzecich przysługujących wobec tych nieruchomości i urządzeń,
 - 3.pozwolenie wodnoprawne wygasa, jeżeli nie rozpoczęto wykonania pomostu w terminie 2 lat od dnia, w którym pozwolenie niniejsze stało się ostateczne.
- IV. Podstawę do wydania decyzji stanowi Operat wodnoprawny opracowany przez Pana mgr inż. Marian Uziak w kwietniu 2010 r.

Uzasadnienie

Postępowanie wszczęto na wniosek Stowarzyszenia Rozwoju Wsi Słupy i Okolic, 10-381 Olsztyn, Słupy 43 w sprawie udzielenia pozwolenia wodnoprawnego na wykonanie pomostu rekreacyjnego drewnianego na jeziorze Wadąg (dz. nr 763 obręb Barczewko) z dostępem z dz. nr 1 położonej w obrębie Myki, gm. Dywity.

ZA ZGODNOŚĆ Z ORYGINAŁEM
świadczę
Klimek
Waldemar Grzegorzewski

Informację o wszczęciu postępowania w przedmiotowej sprawie podano do publicznej wiadomości poprzez umieszczenie na stronie BIP-u Starostwa i wywieszenie na tablicy ogłoszeń w siedzibie Starostwa.

Z treści operatu wodnoprawnego wynika, że projektowany pomost zlokalizowany jest w miejscu wolnym od roślinności wodnej oraz nie będzie kolidował z prowadzoną gospodarką rybną.

Lokalizacja projektowanego pomostu oraz zastosowane środki zabezpieczające drewno nie będą miały szkodliwego wpływu na środowisko.

Podstawę do wydania niniejszego pozwolenia wodnoprawnego stanowi załączony do wniosku operat wodnoprawny.

Biorąc powyższe pod uwagę orzeczono jak w sentencji.

Od decyzji niniejszej służy stronom prawo wniesienia odwołania do Dyrektora Regionalnego Zarządu Gospodarki Wodnej w Warszawie za moim pośrednictwem w terminie 14 dni od dnia jej otrzymania.



z up. STAROSTY OLSZTYŃSKIEGO

Wacław Bartnik
Dyrektor Wydziału
Gospodarowania Środowiskiem

Otrzymują:

1. Stowarzyszenie Rozwoju Wsi Słupy i Okolic
Słupy 43, 10-381 Olsztyn
2. Gmina Dywity
Ul. Olsztyńska 32, 11-001 Dywity
3. Regionalny Zarząd Gospodarki Wodnej w Wa-wie
Zarząd Zlewni Pojezierza Mazurskiego, Biebrzy i Czarnej Hańczy
Ul. Wodna 4, 11-500 Giżycko
4. Zarząd Melioracji i Urządzeń Wodnych w Olsztynie
Ul. Partyzantów 24, 10-526 Olsztyn
5. Pan Bogusław Wyszyński
Kraska 145, 18-400 Łomża
6. a/a.

Decyzja niniejsza stała się ostateczna
w dniu 16.02.2007r.
wobec nie wniesienia odwołania
przez strony w ustawowym terminie

Wydanie pozwolenia wodnoprawnego zwolnione z opłaty skarbowej na podstawie art.7 pkt 4 ustawy z dnia 16 listopada 2006r. o opłacie skarbowej (Dz.U.Nr 225, poz.1635).


ZA ZGODNOŚĆ Z ORYGINAŁEM
świadczę
Kliś
podpis

SPIS RYSUNKÓW

1. Mapa pogładowa	1:10000
2. Mapa syt.-wysokościowa	1:1000
3 Rysunek ogólny pomostu	1:100
4. Pomost - rzut z góry	1:50
5. Przekrój podłużny A-A	1:50
6. Pomost - przekroje B-B , C-C	1:25

Starostwo Powiatowe
13 w Olsztynie
Plac Bema 5
10-516 OLSZTYN
19

POMOST REKREACYJNY
jez. Wadąg ,dz.763,m. Słupy,obr.Barczewko
dojście z dz. nr1,obręb Myki ,gmina Dywity
MAPA POGLĄDOWA 1:10000

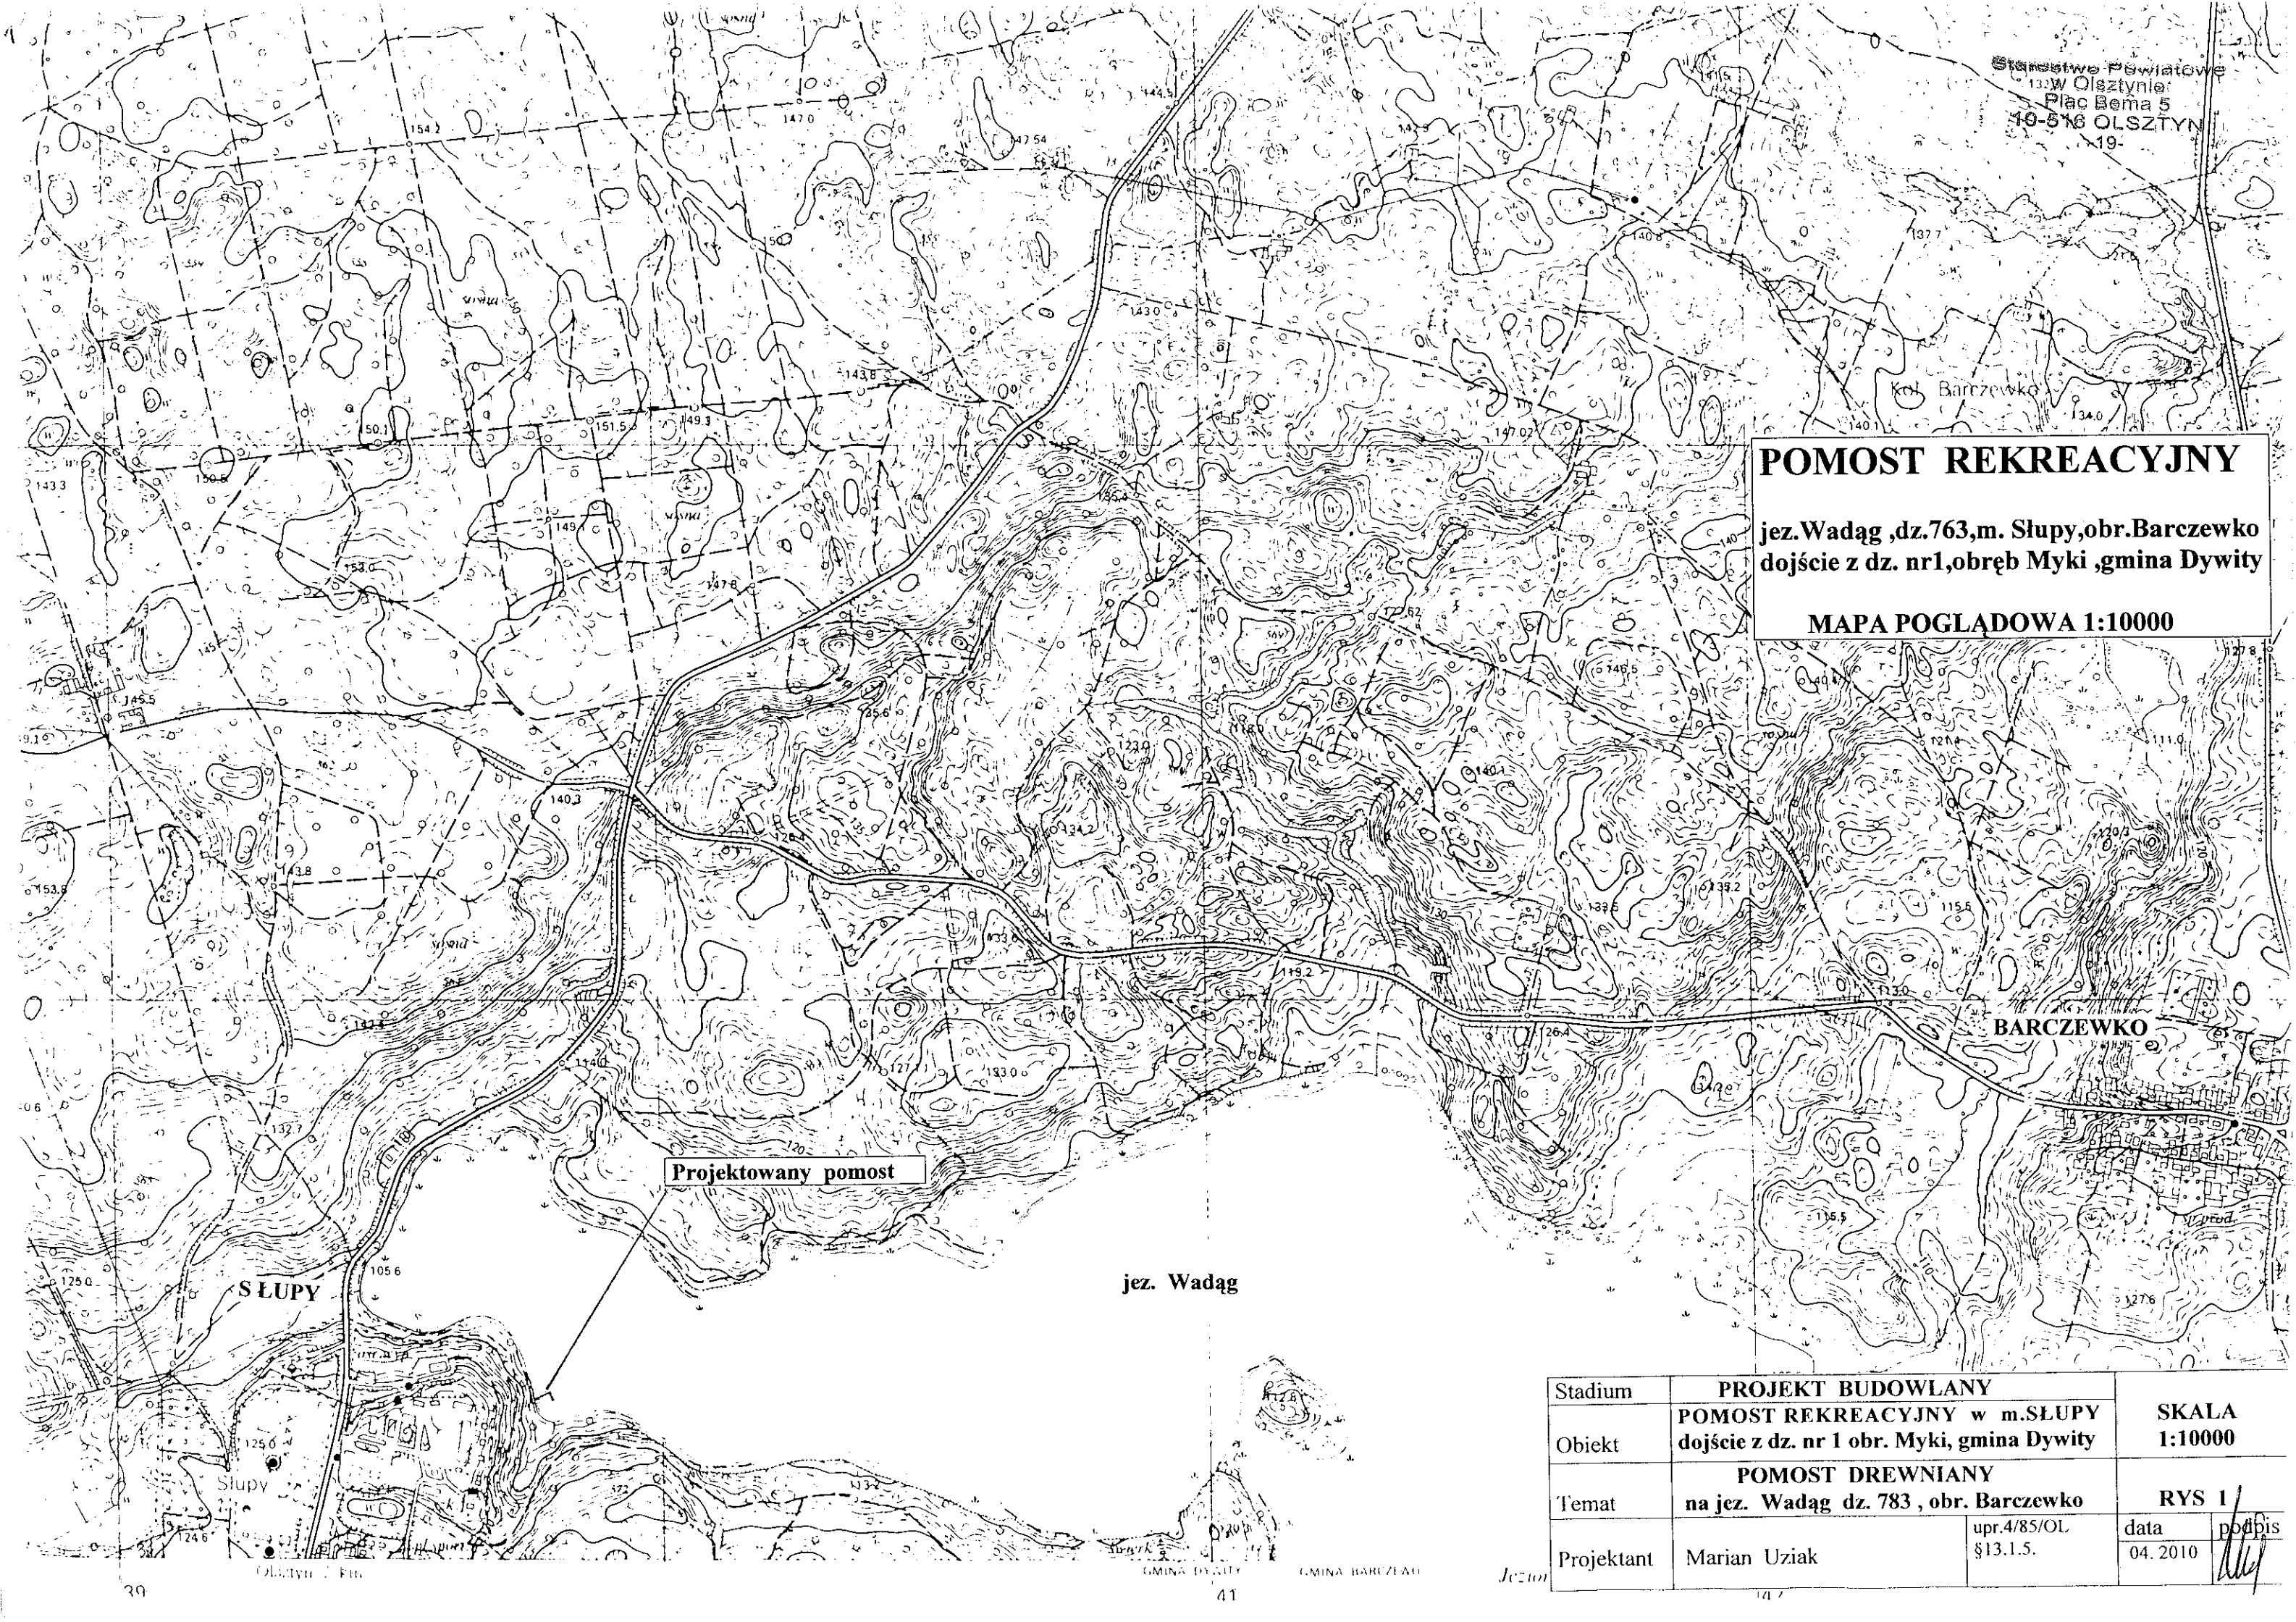


Projektowany pomost

jez. Wadąg

BARCZEWKO

SŁUPY

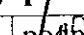Stadium	PROJEKT BUDOWLANY			SKALA 1:10000	
Obiekt	POMOST REKREACYJNY w m.SŁUPY dojście z dz. nr 1 obr. Myki, gmina Dywity				
Temat	POMOST DREWNIANY na jez. Wadąg dz. 783 , obr. Barczewko			RYS 1	
Projektant	Marian Uziak	upr.4/85/OL §13.1.5.	data		podpis
			04. 2010		

USŁUGI GEODEZYJNO-KARTOGRAFICZNE
OBSŁUGA NIERUCHOMOŚCI
Leszek Sufranek
10-697 Olsztyn, ul. Mroza 7/10
tel. 660 404 720
NIP 739-324-90-93, REGON 280690576



MAPA SYTUACYJNO - WYSOKOŚCIOWA

skala 1:1000

Powiat: olsztyński

Gmina: Dywity

Obręb: 11 MYKI

Obiekt: dz. 1

Arkusze mapy: 3080-07.C

KERG: 14.11-12/10

Rob. Nr: 8/2009

Mapa aktualna na dzień: 27.03.2010 r.

Teren oznaczony kolorem zielonym.

GEODETA

z. Sufranek

mgr inż. Leszek Sufranek
nr upr. 20702

Wykonał:

Nie wyklucza się w terenie innych
niewykazanych na niniejszej mapie
urządzeń podziemnych, które nie były zgłoszone
do inwentaryzacji lub o których brak jest informacji
w instytucjach branżowych.

Olsztyn, dnia 08-04-2010

Projektowany pomost

POMOST REKREACYJNY

jez. Wadąg ,dz.763,m. Słupy,obr.Barczewko
dojście z dz. nr1,obręb Myki ,gmina Dywity


MAPA SYT.-WYSOKOŚCIOWA 1:1000

MARIAN UZIĄK
PROJEKTOWANIE
współpraca z techn. bud.
inżynierii wodnej
upr. bud. 4/85/OL

Stadium	PROJEKT BUDOWLANY		
Obiekt	POMOST REKREACYJNY w m. SŁUPY dojście z dz. nr 1 obr. Myki, gmina Dywity		SKALA 1:1000
Temat	POMOST DREWNIANY na jez. Wadąg dz. 783 , obr. Barczewko		RYS 2
Projektant	Marian Uziak	upr.4/85/OL §13.1.5.	data 04. 2010
			podpis

Zgodnie z art.18 ustawy z dnia 17.05.1994r.
- Prawo Geodezyjne i Kartograficzne
(tj. Dz.U. nr 243 z 2005 roku, poz. 2027)
i rozporządzenia Ministra Infrastruktury z dnia 12.04.2006r.
zawołanego Starosty Olsztyńskiego.

Starostwo Powiatowe w Olsztynie
Powiatowy Ośrodek Dokumentacji
Geodezyjnej i Kartograficznej
W dyspozycji czynności geodezyjnych
aktualizacji 12556 z 08.04.1980
dokumenty z pomiaru i planu sytuacyjnego
z zasobu powiatowego do 1980 r.
i zaopiniowanie przez powiatowego
inżyniera wodnego do 1980 r.
przez jednostki terenowe do 1980 r.
Olsztyn 15 KWI 2010

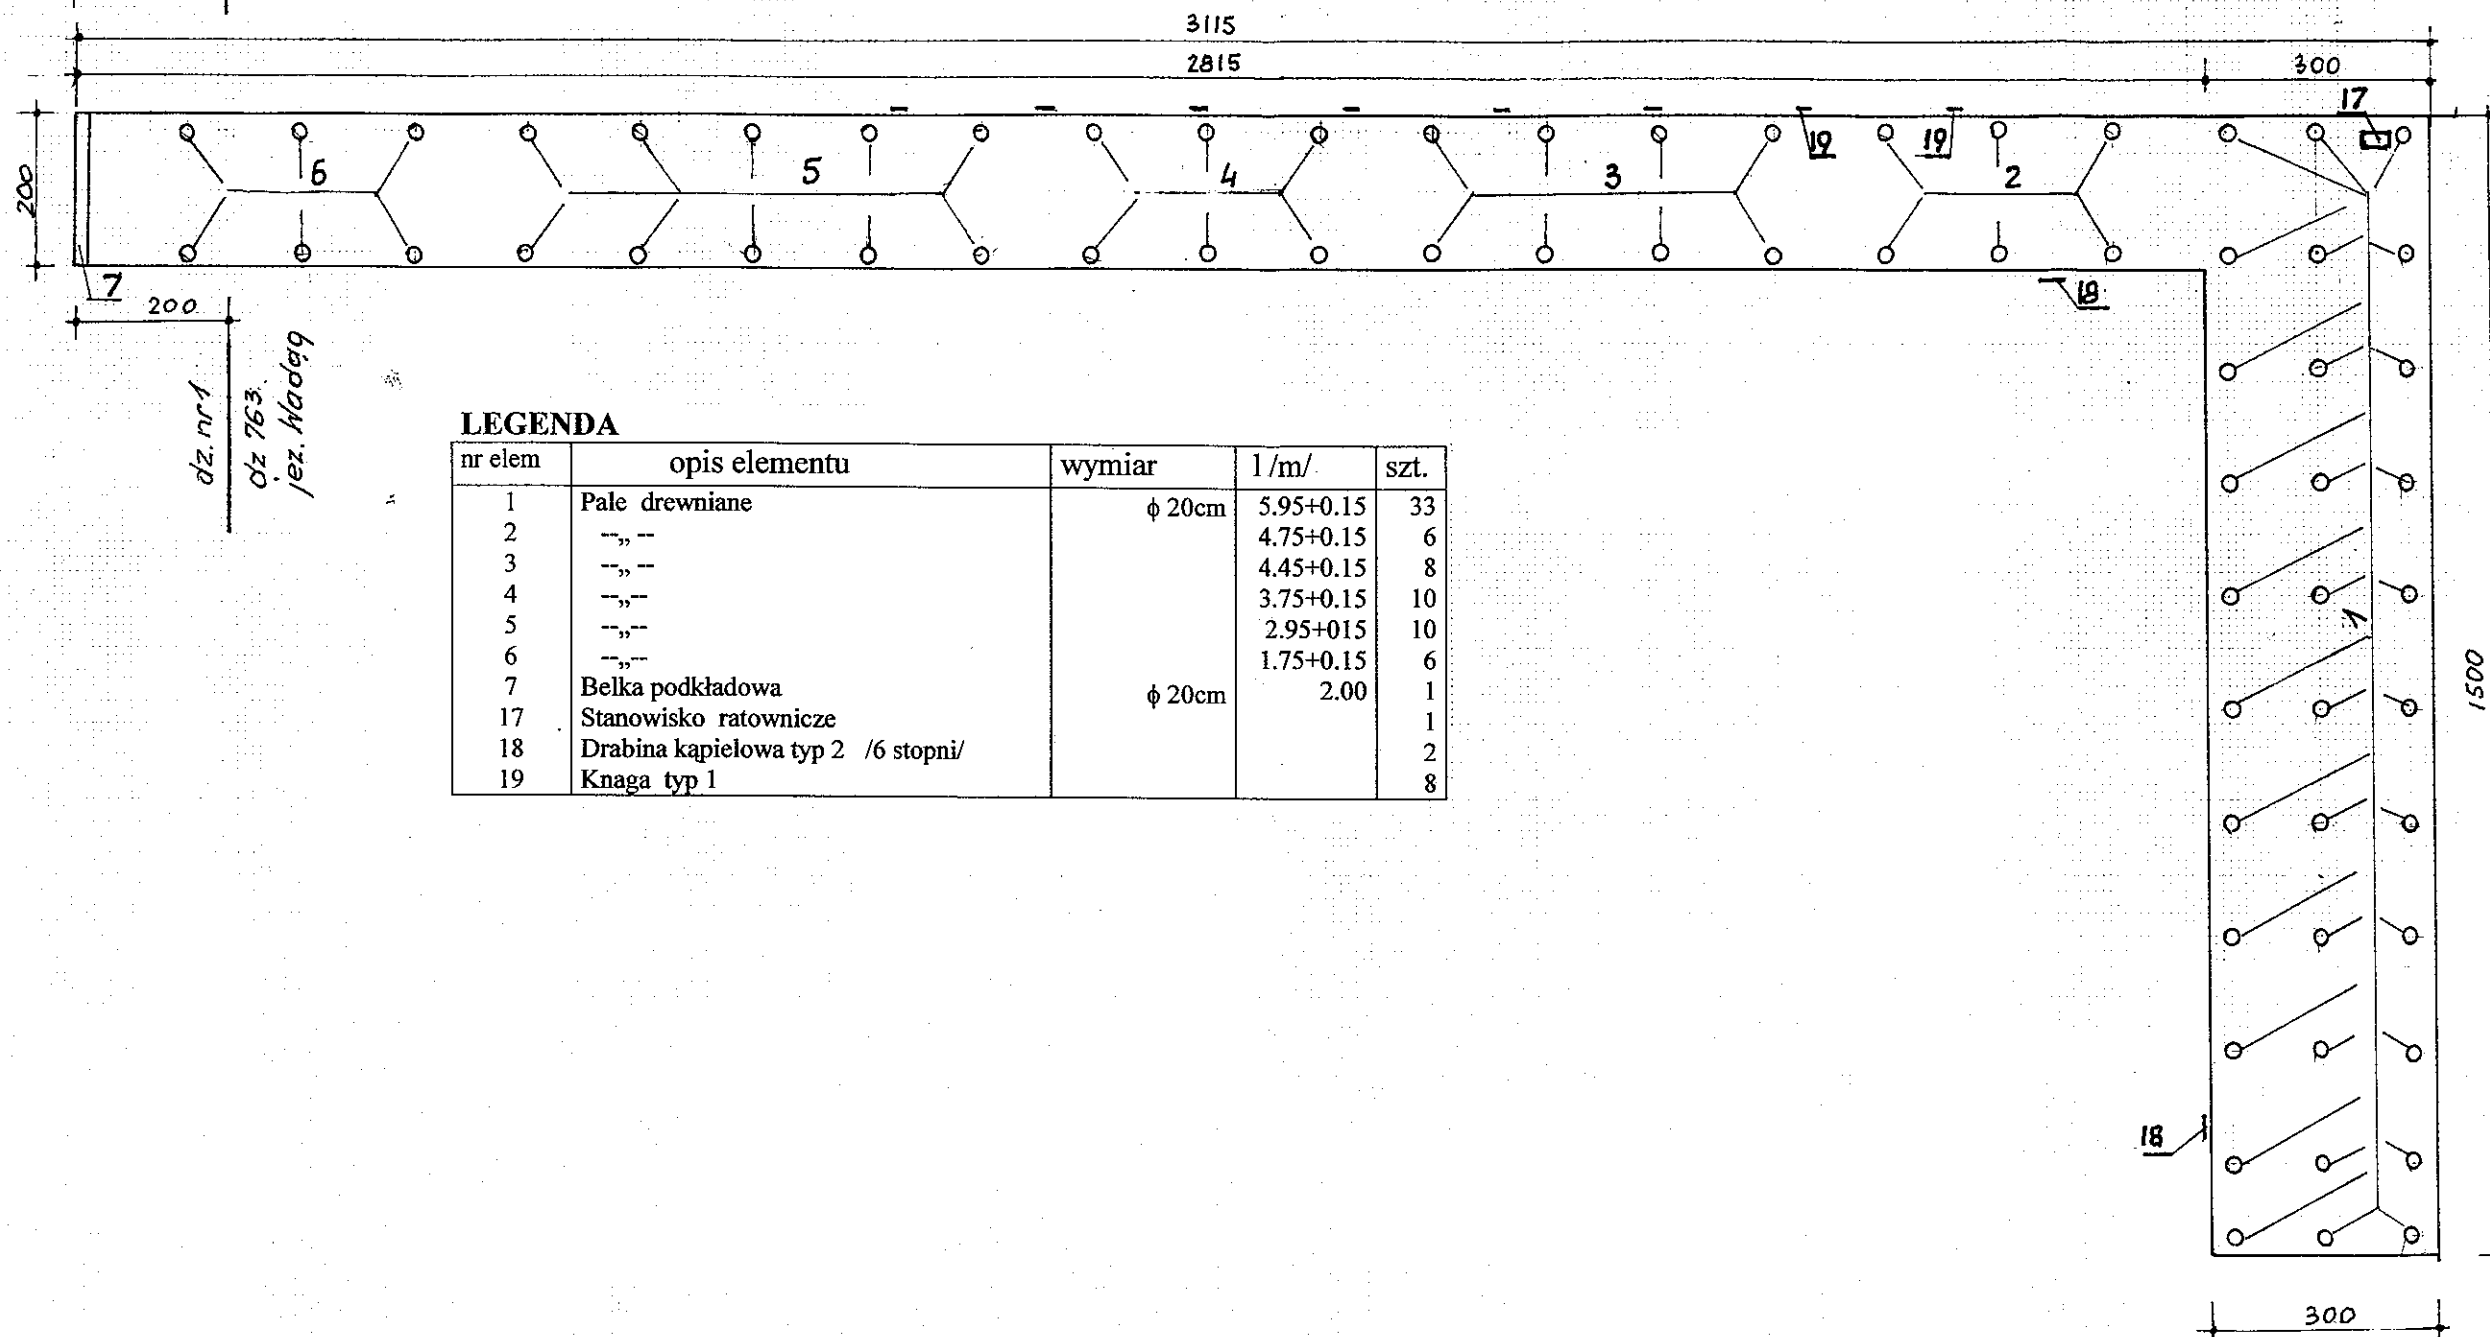


LEGENDA

nr elem	opis elementu	wymiar	l /m/	szt.
1	Pale drewniane	φ 20cm	5.95+0.15	33
2	---		4.75+0.15	6
3	---		4.45+0.15	8
4	---		3.75+0.15	10
5	---		2.95+0.15	10
6	---		1.75+0.15	6
7	Belka podkładowa	φ 20cm	2.00	1
17	Stanowisko ratownicze			1
18	Drabina kąpielowa typ 2 /6 stopni/			2
19	Knaga typ 1			8

POMOST REKREACYJNY


jez.Wadąg ,dz.763,m. Słupy,obr.Barczewko
dojście z dz. nr1,obręb Myki ,gmina Dywity

RYSUNEK OGÓLNY 1:100

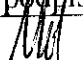Stadium	PROJEKT BUDOWLANY		SKALA 1: 100	
Obiekt	POMOST REKREACYJNY w m.SŁUPY dojście z dz. nr 1 obr. Myki, gmina Dywity			
Temat	POMOST DREWNIANY na jez. Wadąg dz. 783 , obr. Barczewko		RYS. 3/	
Projektant	Marian Uziak	upr.4/85/OL §13.1.5.	data 04.2010	podpis 

**jez.Wadąg ,dz.763,m. Słupy,obr.Barczewko
dojście z dz. nr1,obręb Myki ,gmina Dywity**


RZUT Z GÓRY 1:50

Stadium	PROJEKT BUDOWLANY		SKALA 1:50	
Obiekt	POMOST REKREACYJNY w m.SŁUPY dojście z dz. nr 1 obr. Myki, gmina Dywity			
Temat	POMOST DREWNIANY na jez. Wadąg dz. 783 , obr. Barczewko		RYS. 4	
Projektant	Marian Uziak	upr.4/85/OL §13.1.5.	data 04. 2010	podpis 



Uwaga: długość pali przed zabiciem winna być dłuższa o 15 cm od dł. projektowanej.
Po zabiciu do projekt rzędnej należy odciąć zniszczoną część do rzędnej 106.25

10-516 OLSZTYN
-19-

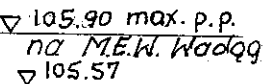


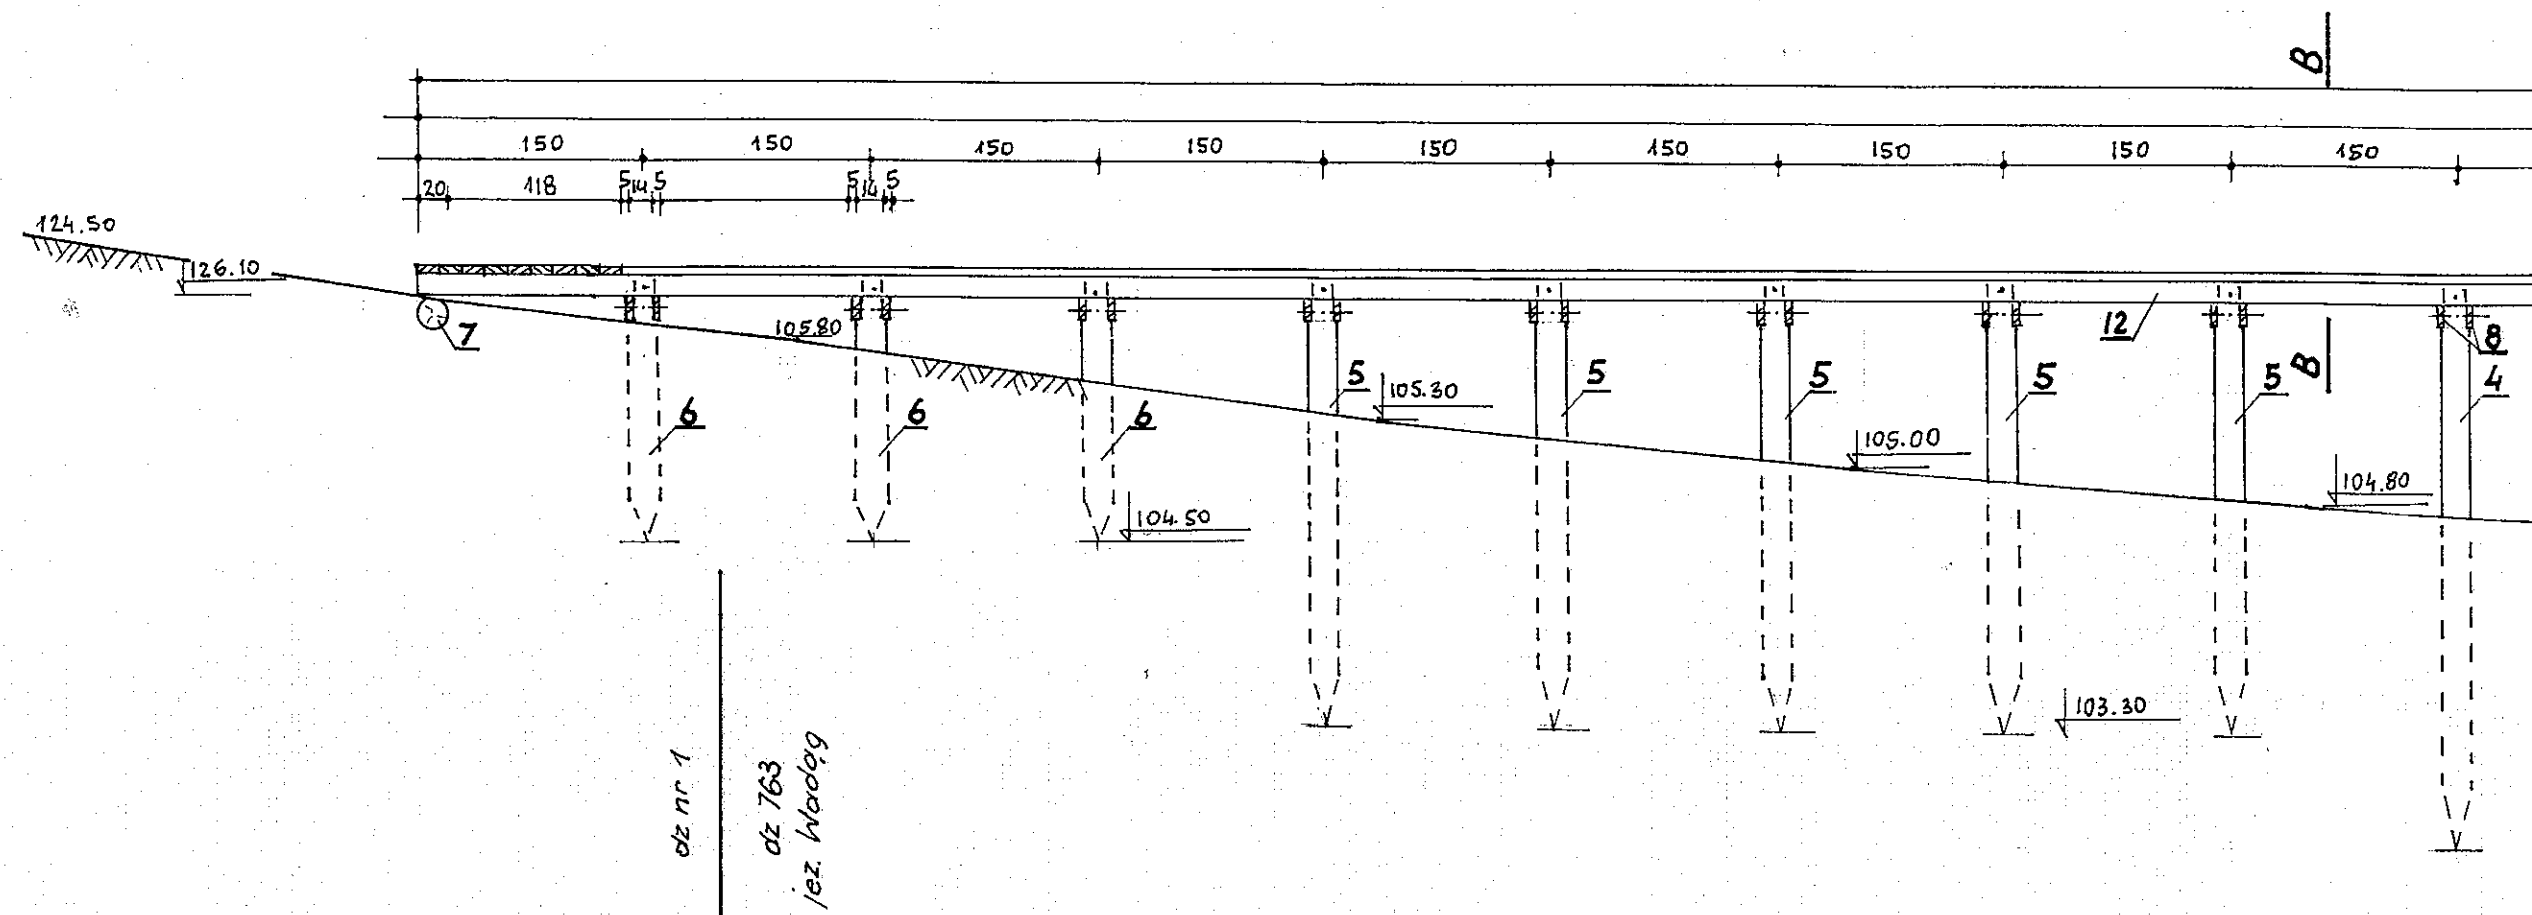
nr elem	opis elementu	wymiar	l /m/	szt.	m ²
1	Pale drewniane				
2	--,,--	φ 20cm	5.95+0.15	33	
3	--,,--		4.75+0.15	6	
4	--,,--		4.45+0.15	8	
5	--,,--		3.75+0.15	10	
6	--,,--		2.95+0.15	10	
7	Belka podkładowa		1.75+0.15	6	
8	Kleszcze 5x15 cm	φ 20cm	2.00	1	
9	--,,--	5x15 cm	2.00	36	
10	Bale pomostu grub 5 cm	--,,--	3.00	22	
11	--,,--	2.0 m	28.15		56.30
12	Podłuznice	3.0 m	15.00		45.00
13	--,,--	5x15 cm	28.15+0.23	4	
14	Złącze kątowe z blachy grub. 8 mm	--,,--	15.00	6	
15	Śruba M12	100x100x100		8	
16	--,,-- M 300	70mm		12	
17	Stanowisko ratownicze	300 mm		138	
18	Drabina kąpielowa typ 2 /6 stopni/			1	
19	Knaga typ 1			2	
				8	

Owaga: długość pali przed zabićiem winna być dłuższa o 15 cm od dł. projektowanej.
Po zabiciu do projekt rzędnej należy odciąć zniszczoną część do rzędnej 106.25


**jez. Wadąg ,dz.763,m. Słupy,obr.Barczewko
dojście z dz. nr1,obręb Myki ,gmina Dywity**

PRZEKRÓJ PODŁUŻNY A - A 1:50


Stadium	PROJEKT BUDOWLANY		SKALA 1:50	
Obiekt	POMOST REKREACYJNY w m.SŁUPY dojście z dz. nr 1 obr. Myki, gmina Dywity			
Temat	POMOST DREWNIANY na jez. Wadąg dz. 783 ,obr. Barczewko		RYS. 5/	
Projektant	Marian Uziak	upr.4/85/OŁ §13.1.5.	data	podpis
			04. 2010	



PRZEKRÓJ B-B

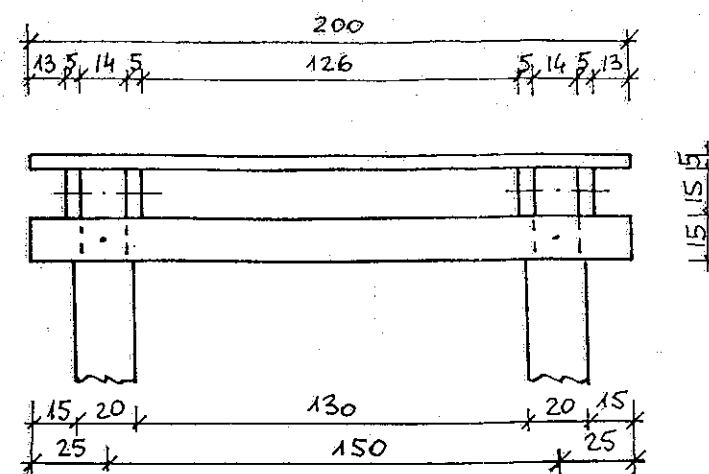


PRZEKRÓJ C-C

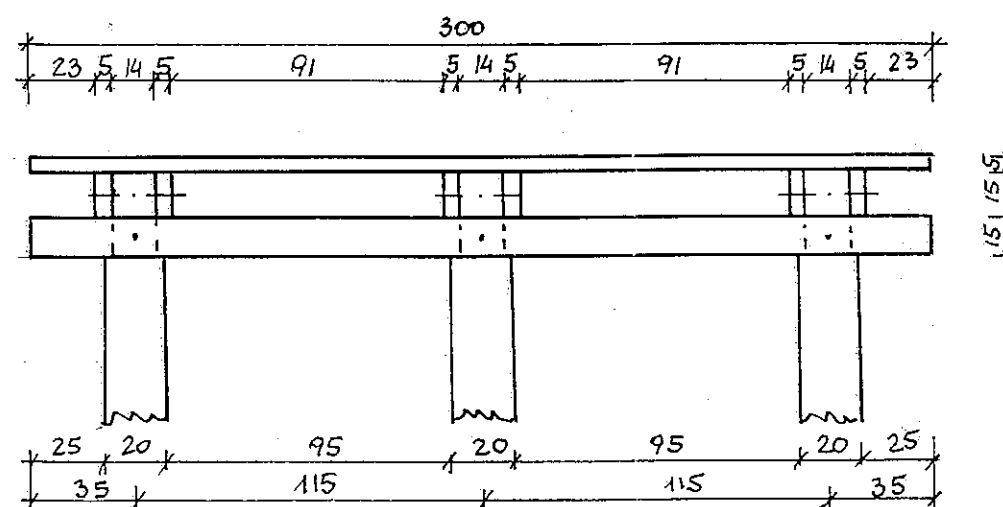

POMOST REKREACYJNY

jez. Wadąg ,dz.763,m. Słupy,obr.Barczewko
dojście z dz. nr1,obręb Myki ,gmina Dywity

PRZEKROJE: B - B , C - C , 1: 25

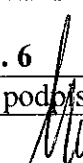Stadium	PROJEKT BUDOWLANY		SKALA 1:25	
Obiekt	POMOST REKREACYJNY w m.SŁUPY dojście z dz. nr 1 obr. Myki, gmina Dywity			
Temat	POMOST DREWNIANY na jez. Wadąg dz. 783 , obr. Barczewko		RYS. 6	
Projektant	Marian Uziak	upr.4/85/OL §13.1.5.	data	podpis
			04. 2010	

MAPA
wrys z mapy ewidencyjnej
SKALA 1:5000


Starostwo Powiatowe
w Olsztynie
Plac Bema 5
10-516 OLSZTYN
-19-

<p>Woj. warmińsko-mazurskie Powiat: olsztyński Jedn. ewid. Dywity Obręb: Myki Ark. mapy: 3 Polozenie: Myki</p>	<p>MAPA PODZIAŁU NIERUCHOMOŚCI</p> <p>działka nr 1 KW-OL10/00139584/3</p> <p>Właściciele: Gmina Dywity</p>	<p>PODGIK</p> <p>Klauzula o przyjęciu operatu do PODGIK Wpisano do ewidencji w dniu 12 LIP 2010 Nr 14.10-520/100 Kierownik: Janina Raciborska podpis Powiatowy Ośrodek Dokumentacji Geodezyjnej i Kartograficznej</p>
<p>Starostwo Powiatowe w Olsztynie Plac Bema 5 10-516 OLSZTYN -30-</p>	<p>MAPA wrys z mapy ewidencyjnej SKALA 1:5000</p>	<p>Niniejszym stwierdzam, że na działkach nr 1/1, 1/2 w obrębie Myki nie występują znaki geodezyjne podlegające ochronie na podstawie art. 15 ust. 1 Ustawy z dnia 17 maja 1989 r. Prawo geodezyjne i kartograficzne (Dz.U.Nr 30, poz. 163 z późn. zm.) Olsztyn dn. 28.06.2010r.</p>



Podział dr. nr 1 na
dr. o numerach 1/1 i 1/2
nie ma wpływu na
realizację inwestycji.
Dr. nr 1/2 jest pro-
wadzoną opacowaną

inż. Henryk Toruńszewski
upr. bud. 167180/OL
8.13, Ust. 1, pkt 2

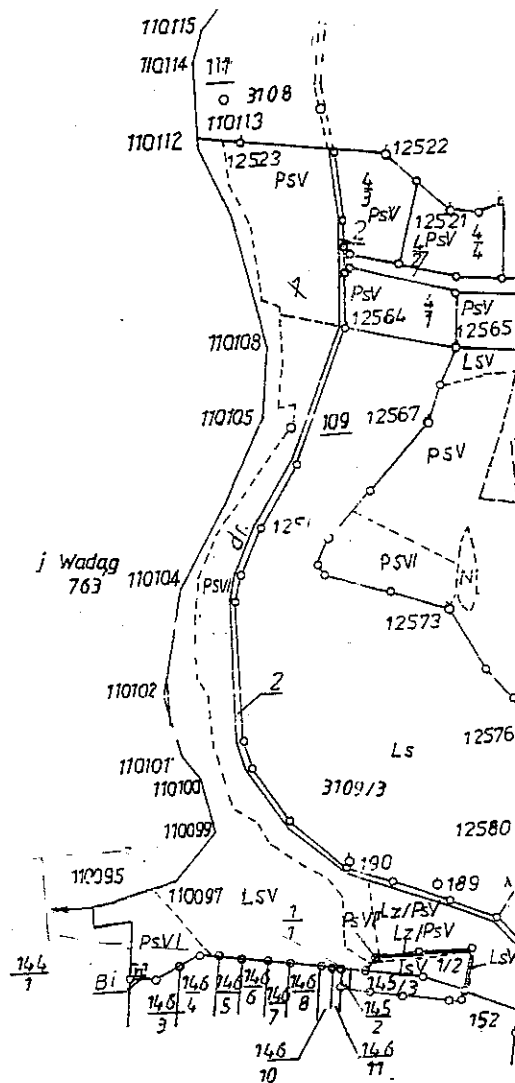

Podział nieruchomości oznaco-
nej w ewidencji gruntów jako
działka nr 1 obręb Myki
na działki o nr 1/1 i 1/2
nie ma wpływu na realizację
inwestycji, ponieważ jest pozio-
mą działką opacowaną mapy
do celów projektowych.

MARIAN UZAK
PROJEKTOWY
w specjalności techn.
inżynierii wodn.
upr. bud. 4/85/OL
10-684 Olsztyn, ul. Murzynowskiego 12
Regon 510159296

potwierdzam, że
podział nieruchomości oznaco-
jako działka nr 1 w obrębie
został przeprowadzony pro-
wadzoną mapą projektową

WYKAZ ZMIAN GRUNTOWYCH

Dokument niniejszy jest przeznaczony
do dokonywania wpisu w księdze wieczystej.

Stan dotychczasowy wg ewidencji gruntów					Oznaczenie KW	Stan nowy		
Obręb	Nr jedn. Rejestr.	Nr działki	Użytek i klasa	Powierzchnia ha		Nr działki	Użytek i klasa	Powierzchnia ha
			PsV	0,6800	OLO/00 139584/3		PsV	0,6822
			PsVI	1,1000			PsVI	1,0932
			LsV	1,6100			LsV	1,5190
			Lz/PsV	0,4200			Lz/PsV	0,4036
			Bi	0,0100			Bi	0,0149
Myki	G.457	1		3,8200		1/1		3,7129
							PsVI	0,0009
							LsV	0,0874
							Lz/PsV	0,0192
						1/2		0,1075
							RAZEM	3,8204

Słownie: trzy hektary osiem tysięcy dwieście cztery metry kwadratowe.
Różnica powierzchni wynika z obliczenia jej z dokładnością do metra kwadratowego.
Dojazd do działki nr 1/2 będzie się odbywał przez działkę nr 145/3
Sporządził:

mgr inż. Krzysztof Wiśniewski
geodeta uprawniony
10-691 Olsztyn, Al. Herdera 21/5
tel. 541 18 18, kom. 9501 342 901



2010-08-16
z up. STAROSTY OLSZTYŃSKIEGO
Wioleta Truszczyńska
inspektor w Wydziale
Gospodarki Nieruchomościami

ZA ZGODNOŚĆ Z ORYGINAŁEM
PODPISEK
Anna Jura
GMINA DYWITY
ul. Olsztyńska 32
11-001 Dywity
tel. 89 524 76 40, fax 89 512 01 24
REGON: 510742971

KIEROWNIK
Referatu Gospodarki Nieruchomościami
Za zgodność z oryginałem
świadczę 08.10.2010
mgr inż. Teresa Wasowicz

28.06.2010