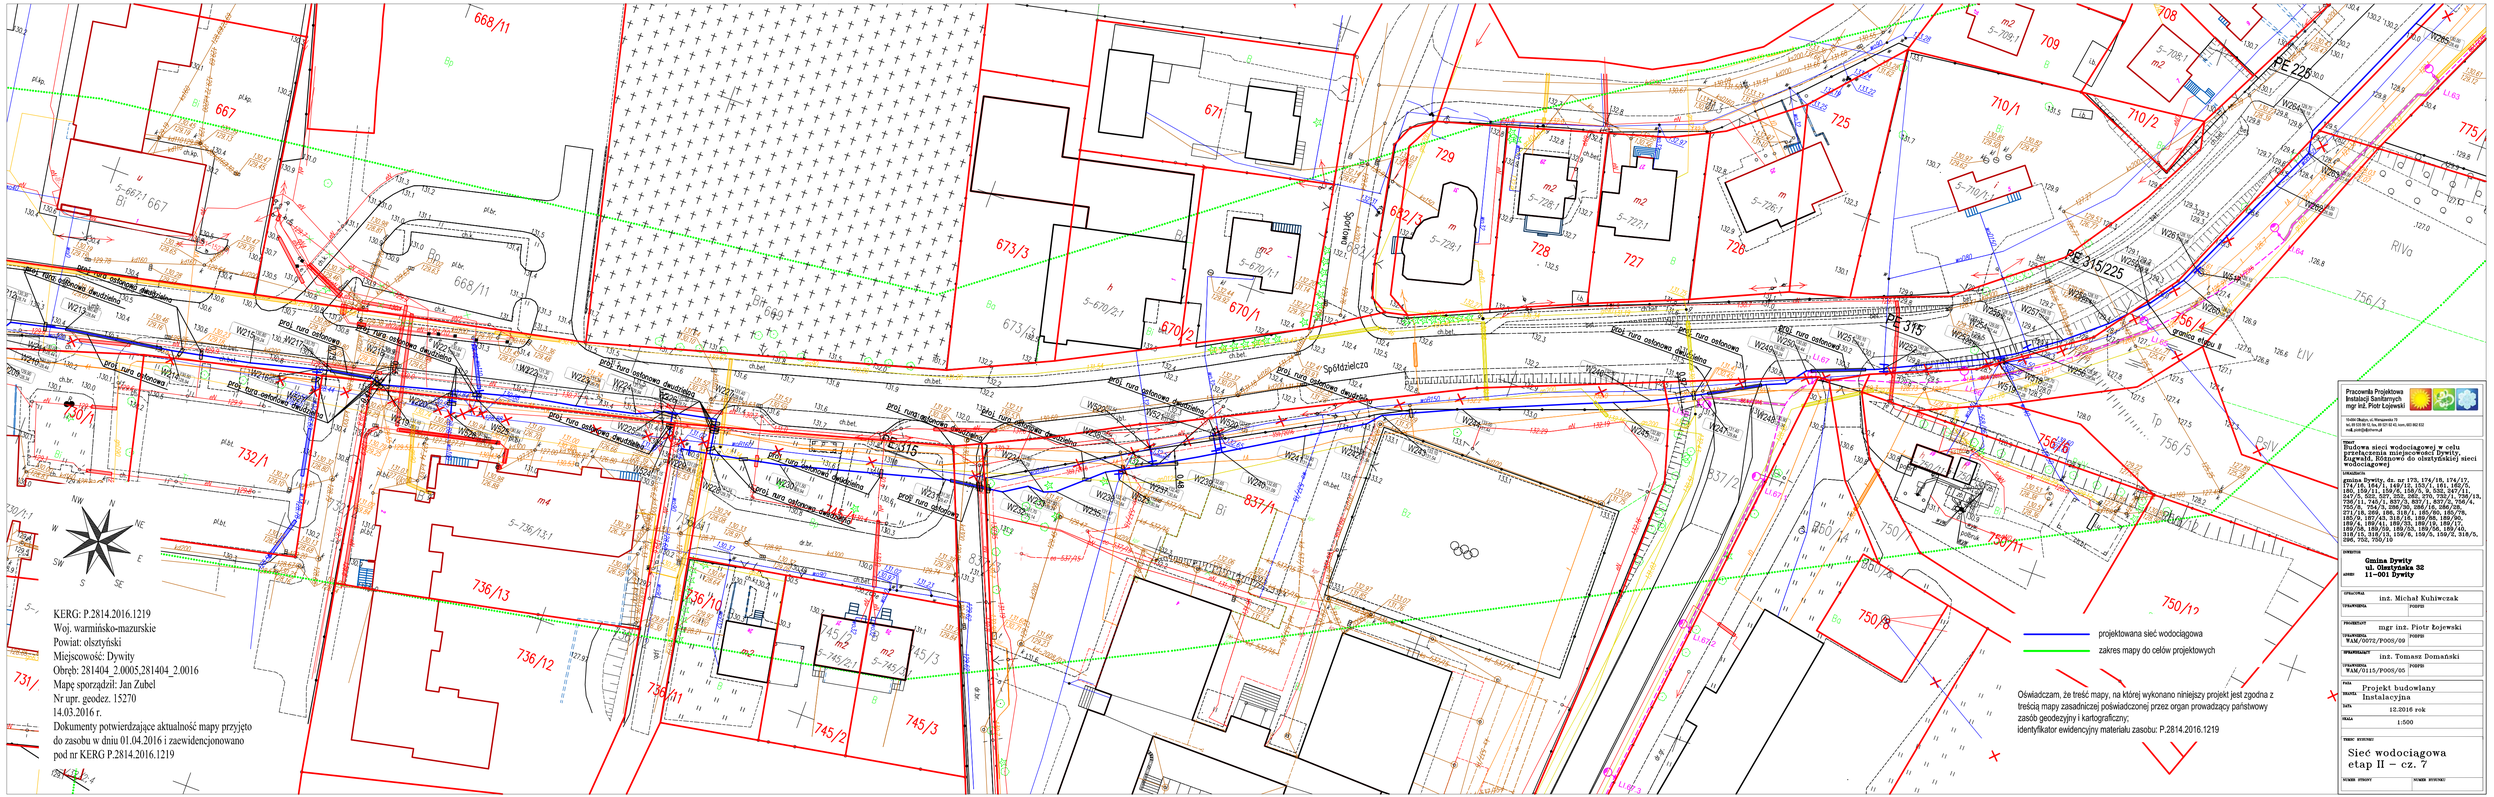


KERG: P.2814.2016.1219
Woj. warmińsko-mazurskie
Powiat: olsztyński
Miejscowość: Dywity
Obręb: 281404_2.0005,281404_2.0016
Mapę sporządził: Jan Zubel
Nr upr. geodez. 15270
14.03.2016 r.
Dokumenty potwierdzające aktualność mapy przyjęto do zasobu w dniu 01.04.2016 i zaewidencjonowano pod nr KERG P.2814.2016.1219

projektowana sieć wodociągowa
zakres mapy do celów projektowych

Oświadczam, że treść mapy, na której wykonano niniejszy projekt jest zgodna z treścią mapy zasadniczej poświadczonej przez organ prowadzący państwowy zasób geodezyjny i kartograficzny;
identyfikator ewidencyjny materiału zasobu: P.2814.2016.1219

Pracownia Projektowa Instalacji Sanitarnych mgr inż. Piotr Łojewski

Ul. Piotr Ciesielski, ul. Warszawska 73
tel. 89 535 98 12, fax. 89 537 02 42, kom. 603 862 632
email: pcsis@pcsis.pl

TYTUŁ
Budowa sieci wodociągowej w celu przełączenia miejscowości Dywity, Ługwałd, Różnowo do olsztyńskiej sieci wodociągowej

LOKALIZACJA
gmina Dywity, dz. nr 173, 174/18, 174/17, 174/16, 164/1, 149/12, 153/1, 161, 162/5, 160, 159/11, 159/6, 158/5, 2, 532, 547/11, 547/5, 522, 527, 552, 562, 270, 732/1, 736/13, 736/11, 745/1, 837/3, 837/1, 837/2, 756/4, 755/8, 754/3, 286/30, 286/16, 286/28, 271/18, 269, 168, 318/1, 185/20, 185/19, 185/2, 185/43, 318/18, 189/33, 189/30, 189/4, 189/41, 189/33, 189/19, 189/17, 189/58, 189/38, 189/33, 189/58, 189/40, 318/15, 318/13, 159/6, 159/5, 159/2, 318/5, 296, 752, 750/10

INWESTOR
Gmina Dywity
ul. Olsztyńska 32
11-001 Dywity

OPRACOWAŁ
inż. Michał Kuhiwczak
UPRAWNIENIA | PODPIS

PROJEKTANT
mgr inż. Piotr Łojewski
UPRAWNIENIA WAM/0072/POOS/09 | PODPIS

SPRAWDZAJĄCY
inż. Tomasz Domański
UPRAWNIENIA WAM/0115/POOS/05 | PODPIS

FAZA
Projekt budowlany
TRANSZ.
Instalacyjna

DATA
12.2016 rok

SKALA
1:500

TREŚĆ RYSUNKU
Sieć wodociągowa etap II – cz. 7

NUMER RYSUNKU | NUMER RYSUNKU