



**Treść niniejszej mapy jest identyczna z mapą do celów projektowych przyjętą do zasobów w dniu 19.02.2009 pod nr KERG 1409-992/09**

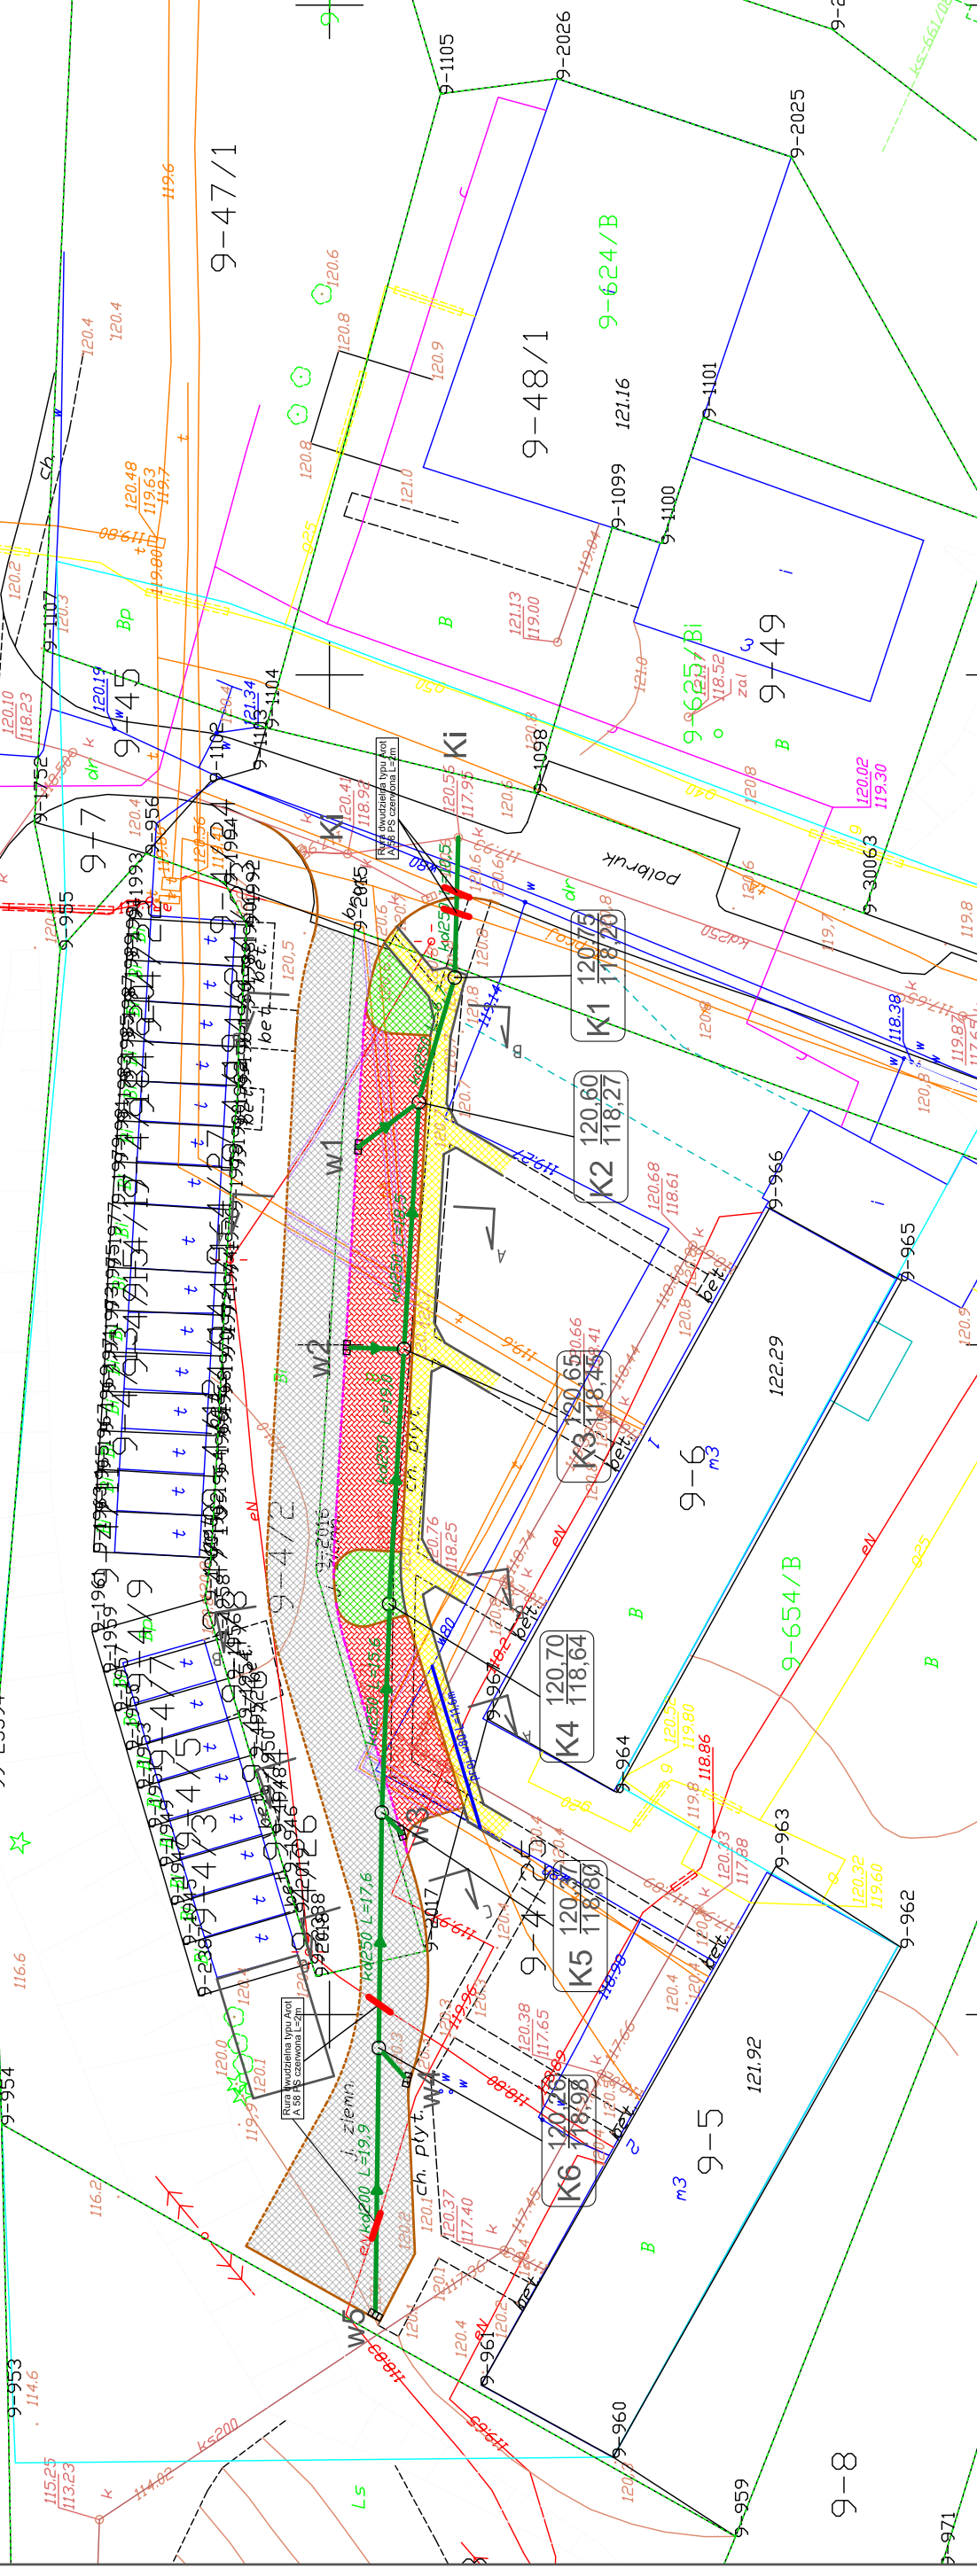

**Legenda:**

- projektowany chodniki z płyt betonowych 35x35x5 z rozbiórki
- projektowana nawierzchnia parkingu z kostki brukowej "8" kolorowej
- projektowana nawierzchnia drogi manewrowej z kostki brukowej "8"
- projektowany krawężnik betonowy
- projektowany krawężnik betonowy wtopiony
- projektowane obrzeże betonowe
- projektowana zielen
- ściek przykrawężnikowy z kostki betonowej
- projektowany kolektor deszczowy
- projektowany wpust deszczowy
- projektowana studnia rewizyjna
- projektowana sieć wodociągowa
- projektowana rura osłonowa

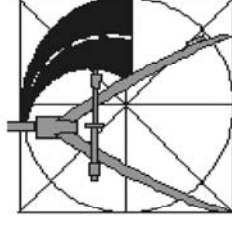

USŁUGI PROJEKTOWE  
**ANDRZEJ DUSIŃSKI**  
 06-500 MŁAWA  
 UL. WARSZAWSKA 1 LOK. 19  
 TEL./FAX 023 654 4498  
 TEL. KOM. 502 282 840  
 NIP 568-102-19-05  
 REGON 130231285

PRAWA AUTORSKIE ZASTRZEŻONE

DATA  
**CZERWIEC 2010 R.**

PROJEKT  
**BUDOWA PARKINGU I KIEŻLIŃNY, GMINA DYWIŁY**  
 NA TERENIE O NUMERACH EWID

INWESTOR  
**GMINA DYWIŁY, WOJEWÓDZTWO WARMIŃSKO - MAZURSKIE**  
 11-001 DYWIŁY, UL. O

STUDIUM  
**PROJEKT BUDOWLANO WYKONAWCZY**

RYSUNEK  
**PLAN ZAGOSPODAROWANIA**

PROJEKTANT BRANZA DROGOWA  
**MGR INŻ. ANDRZEJ DUSIŃSKI**  
 upr. proj. nr 7342/CIE-101/94  
 PIIB MAZ/BD/1332/01

PODPIS

**L. STAFFA W MIEJSCOWOŚCI**  
 CH: 4/2, 4/25, 44

SKALA  
**DROGOWA SANITARNA 1:500**

NUMER RYSUNKU  
**1**

OPRACOWALI:  
 BRANZA SANITARNA  
**INŻ. MACIEJ BENIUK**  
**MGR INŻ. DARIUSZ MARGALSKI**

PODPIS