



ZMIANA MIEJSCOWEGO PLANU ZAGOSPODAROWANIA PRZESTRZENNEGO ZATYTUŁOWANEGO "ZMIANA MIEJSCOWEGO PLANU OGÓLNEGO ZAGOSPODAROWANIA PRZESTRZENNEGO GMINY DYWITY W OBRĘBIE GEODEZYJNYM ŁUGWAŁD"

SKALA 1:1000

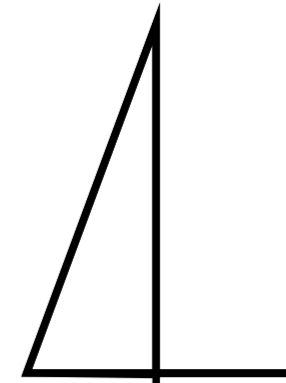

N

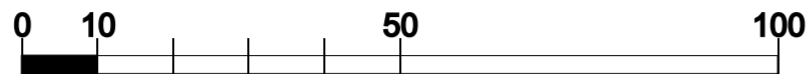

LEGENDA:

OZNACZENIA OGÓLNE		PRZEZNACZENIE TERENÓW	
	granice obszaru opracowania	MN	tereny zabudowy mieszkaniowej jednorodzinnej
	linie rozgraniczające tereny o różnym przeznaczeniu lub różnym sposobie zagospodarowania - obowiązujące	MNU	tereny zabudowy mieszkalno-usługowej
	linie wewnętrznego podziału	ZP	tereny zieleni urządzonej
	nieprzekraczalne linie zabudowy	ZN	tereny zieleni naturalnej
	istniejąca sieć wodociągowa	KD	tereny dróg publicznych
	istniejąca sieć telekomunikacyjna	KDW	tereny dróg wewnętrznych
	istniejąca sieć energetyczna niskiego napięcia do przebudowy	Kx	tereny ciągów pieszo-jezdnych
		TI	tereny urządzeń infrastruktury technicznej

md PROJECT
PRACOWNIA PROJEKTOWA Dariusz Łąguna
ul. Promienista 26, 10-708 Olsztyn
pracownia: ul. Warszawska 39, 10-081 Olsztyn
tel. / fax: 089 524 00 02

Główny projektant	Dr inż. Dariusz Łąguna upr. urb. nr 1672 POIU: G-156/2003
Asystent projektanta	Mgr inż. Paweł Jabłoński

Załącznik nr 1
do uchwały Rady Gminy Dywity
nr z dnia r.
opublikowany w Dzienniku Urzędowym
Województwa Warmińsko-Mazurskiego
nr z dnia r. Poz.