


PRZEBUDOWA SCHODÓW TERENOWYCH
dz.nr. 92, obr. FRĄCZKI, gm. DYWITY
PRZEKRÓJ B-B

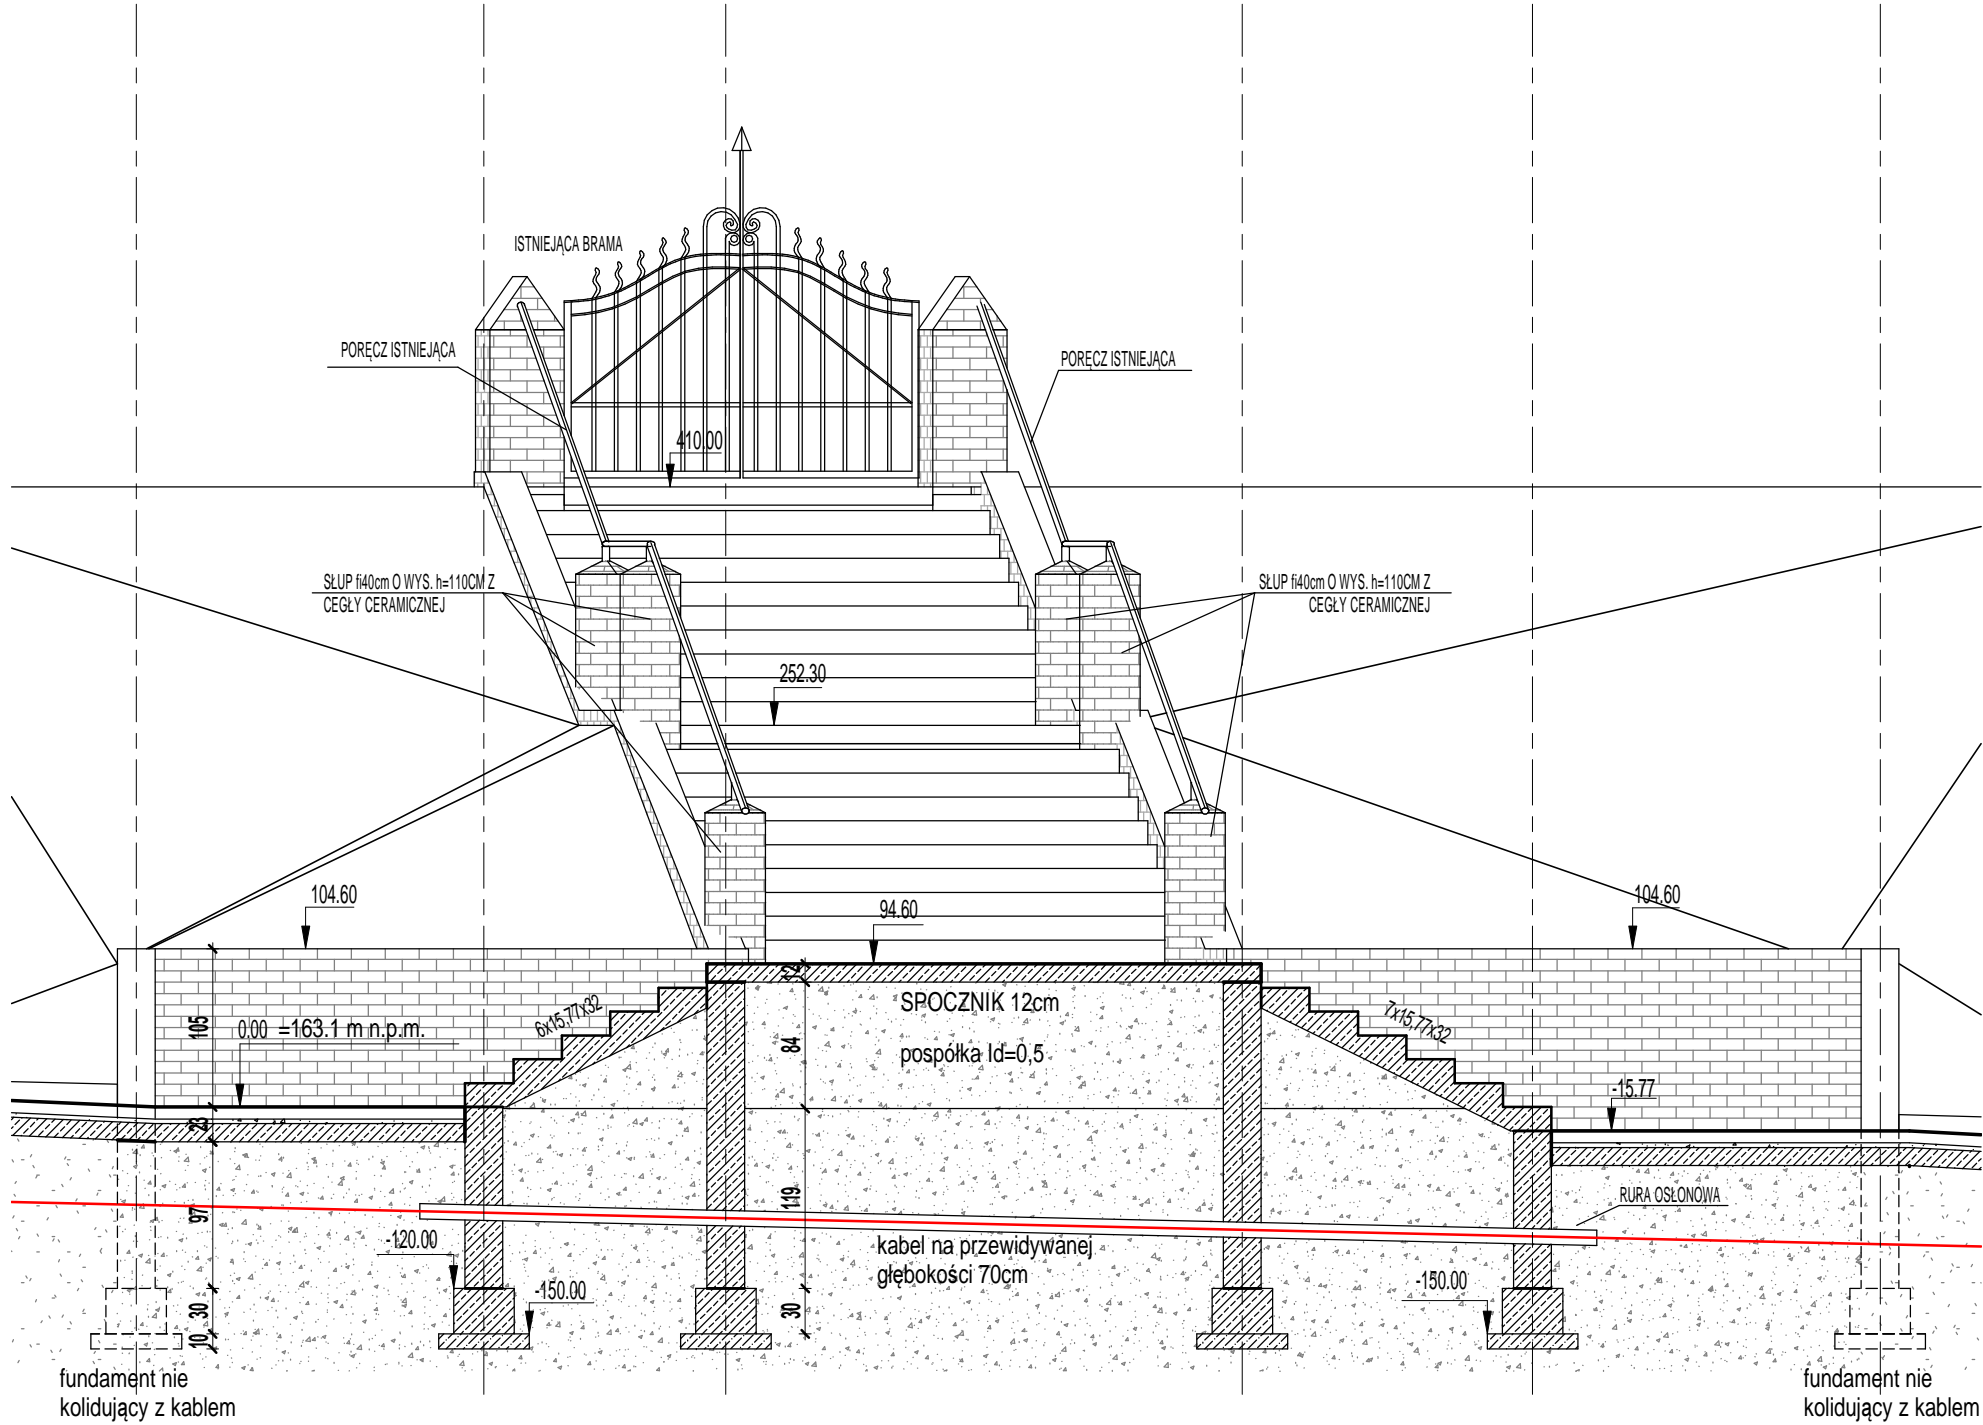

tel.kom.:607 743 248 archigraph@archigraph.com.pl		architektura GRAPH wnętrza grafika		10-089 Olsztyn ul. Gałczyńskiego 50
Objekt:		PRZEBUDOWA SCHODÓW TERENOWYCH		
Adres:		dz.nr. 92, obr. FRĄCZKI, gm. DYWITY		
PRZEKRÓJ B-B				
PROJEKT BUDOWLANY		Projektant:		
Branża: ARCH.		mgr inż. arch. Agnieszka Rzeczkowska upr. bud. nr 7/WMOKK/2010		
Skala: 1 : 50		Sprawdzający:		
Data: 08.2011		Opracowanie:		
Nr rys.: A-3				