

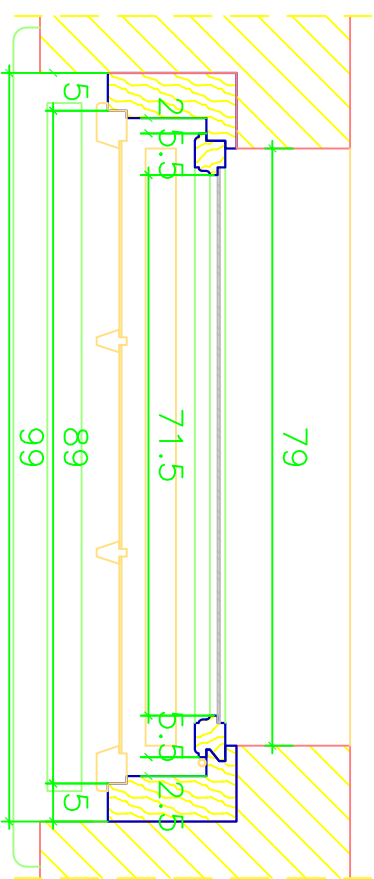



WIDOK OKNA OD STR.
WEWNĘTRZNEJ
PIERWSZE SKRZYDŁO -
INWENTARYZACJA
skala 1:10

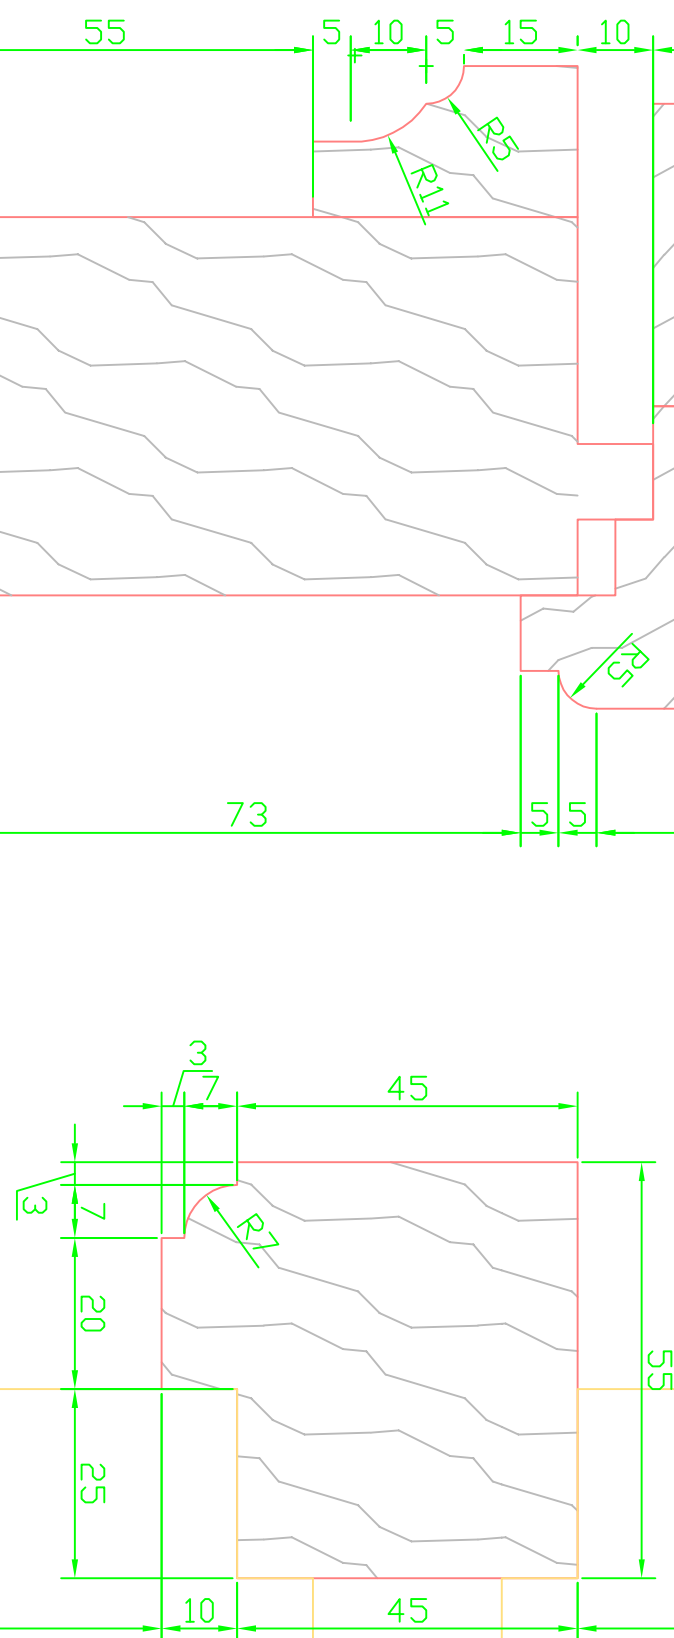


PRZEKRÓJ POZIOMY
SKRZYDŁA DOLNE -
INWENTARYZACJA
skala 1:10

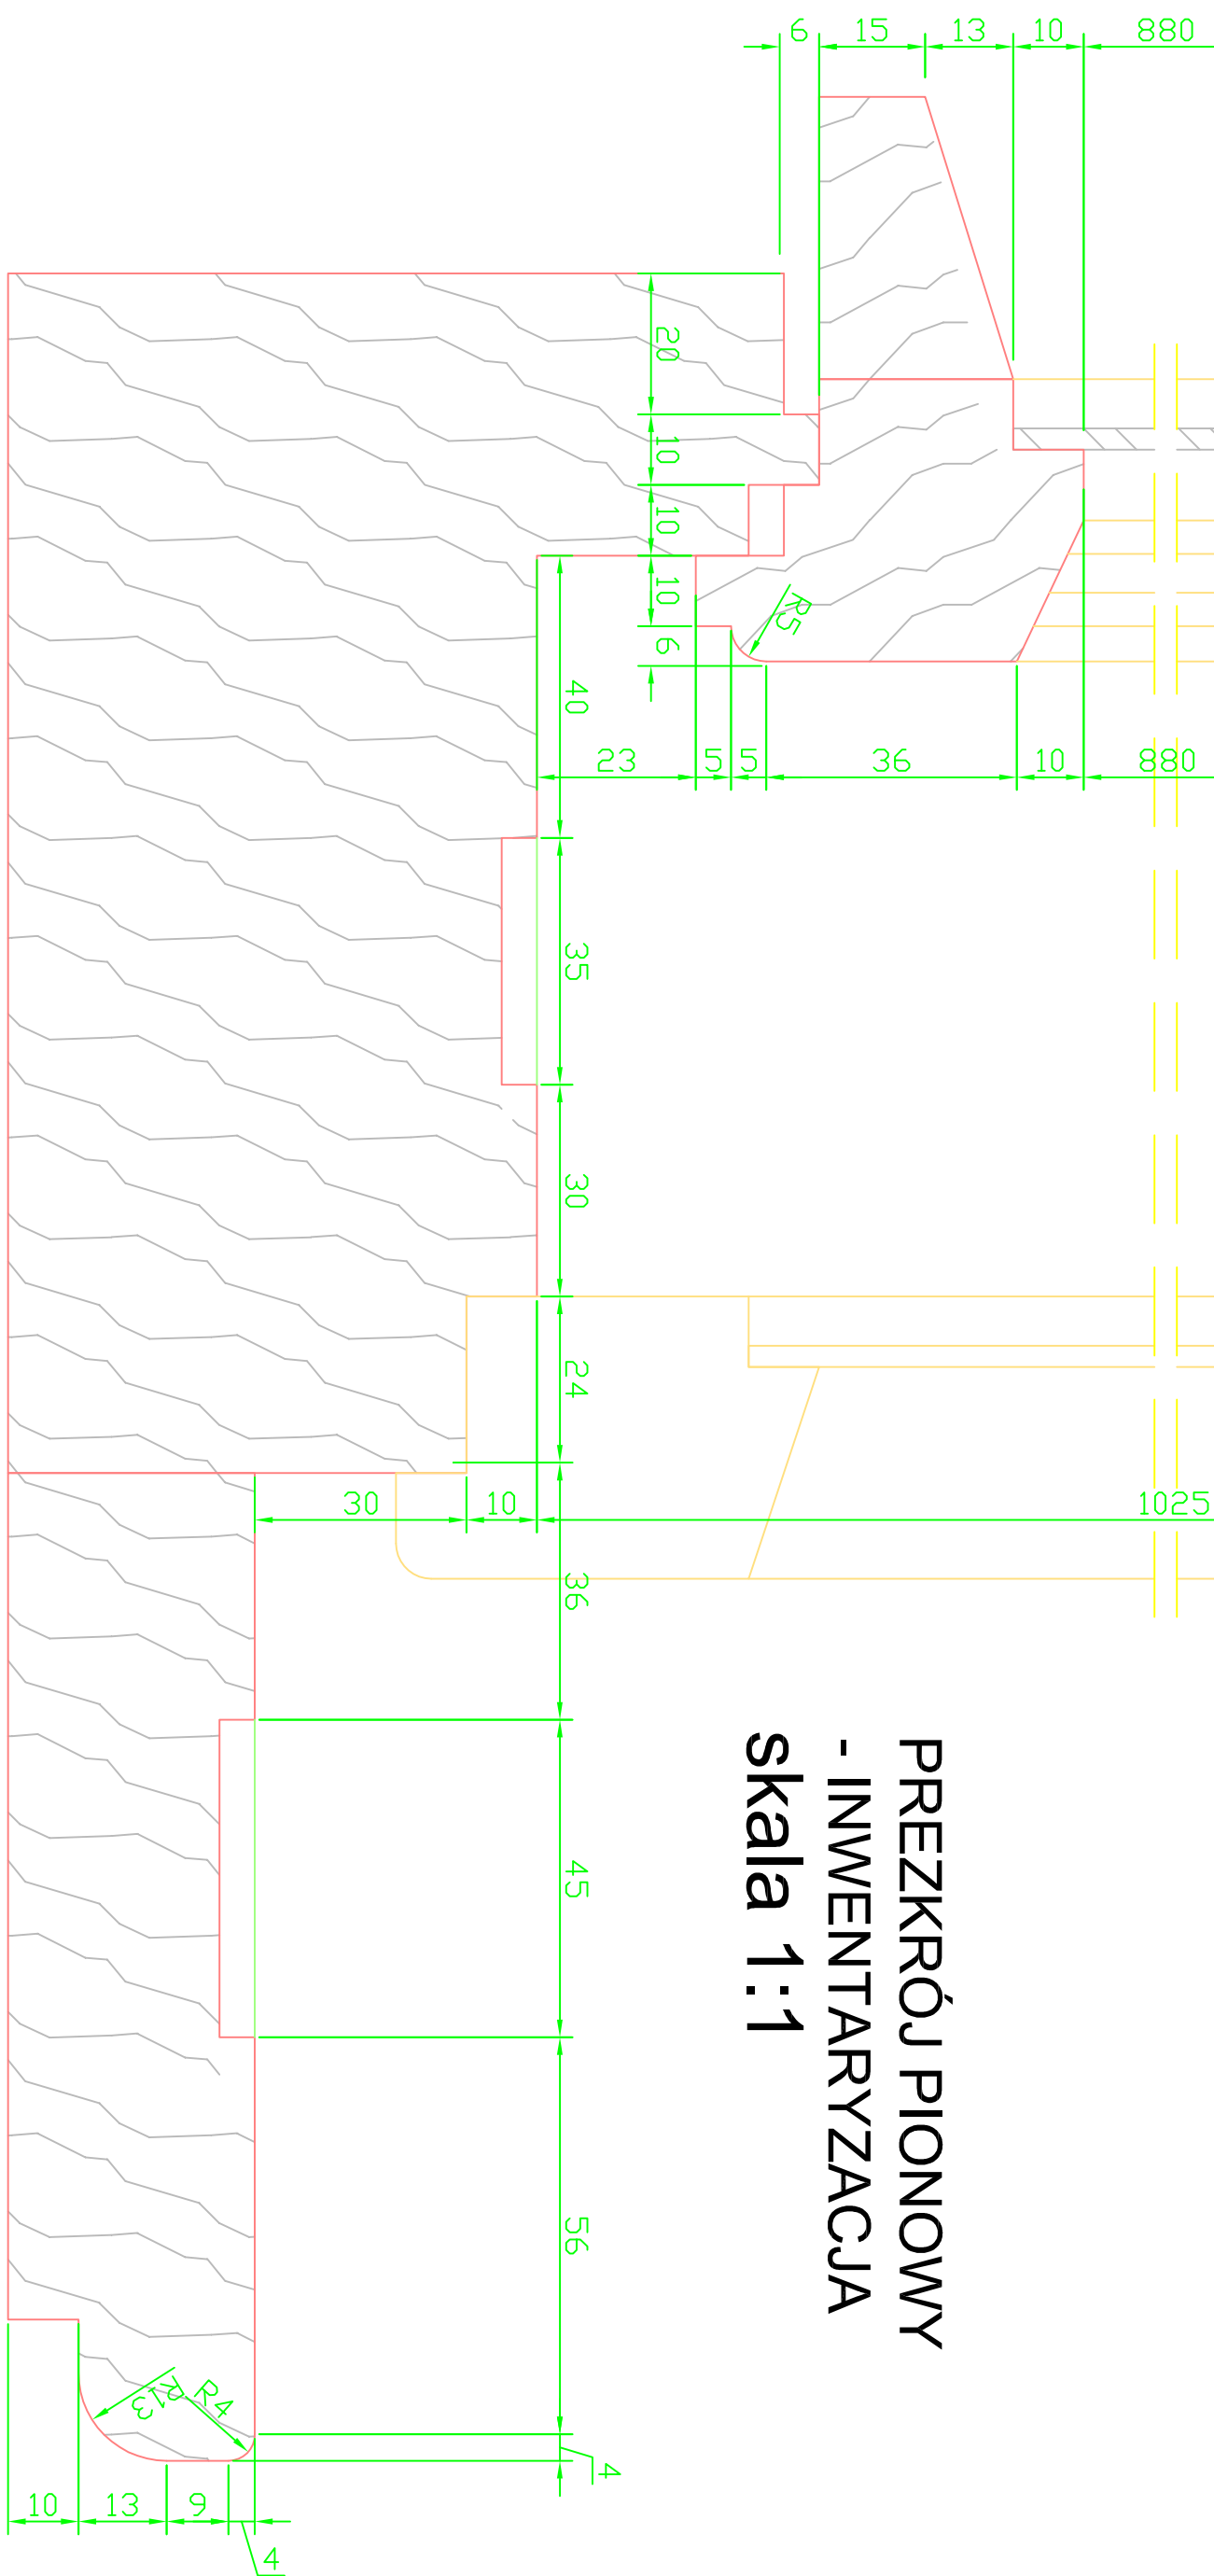

PRZEKRÓJ PIONOWY
- INWENTARYZACJA
skala 1:1

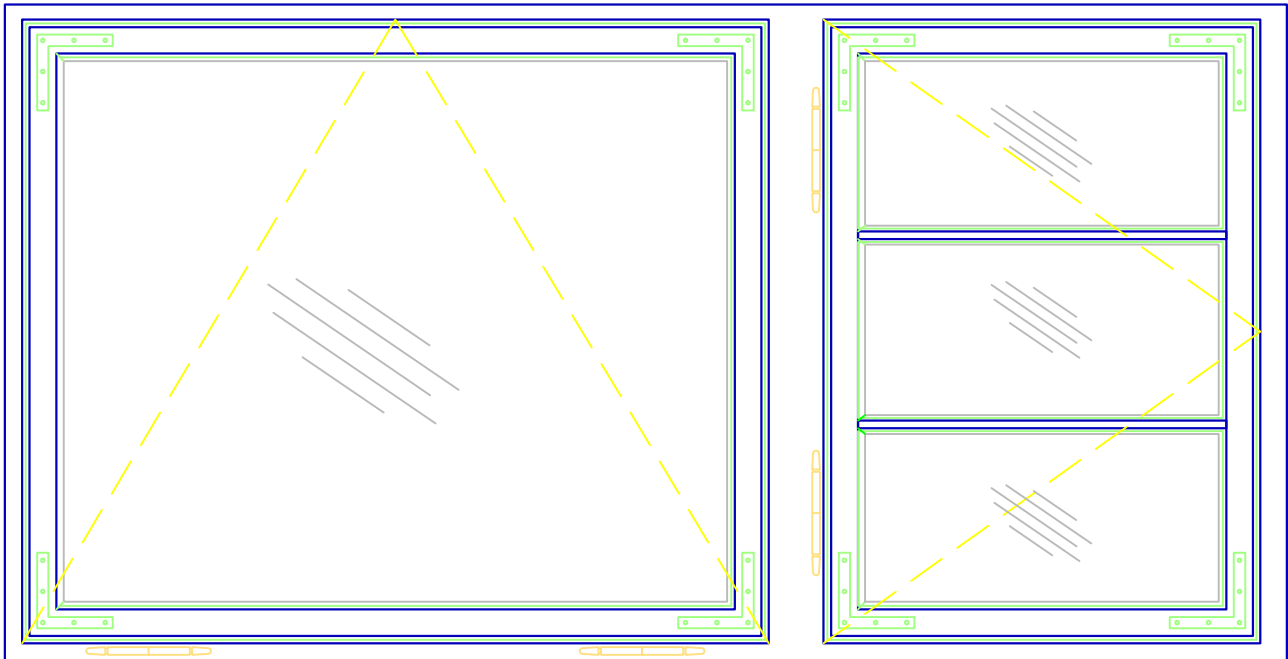


WIDOK OKNA OD STR.
WEWNĘTRZNEJ
DRUGIE SKRZYDŁO -
INWENTARYZACJA
skala 1:10

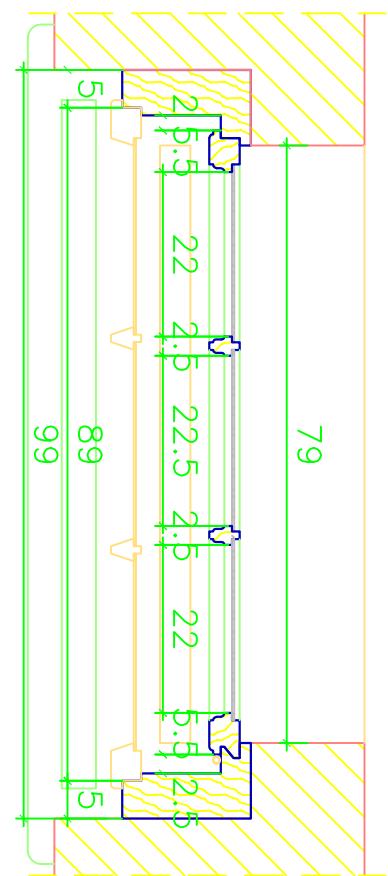

PRZEKRÓJ PIONOWY
- INWENTARYZACJA
skala 1:10

PRZEKRÓJ POZIOMY
SKRZYDŁA GÓRNE -
INWENTARYZACJA
skala 1:10

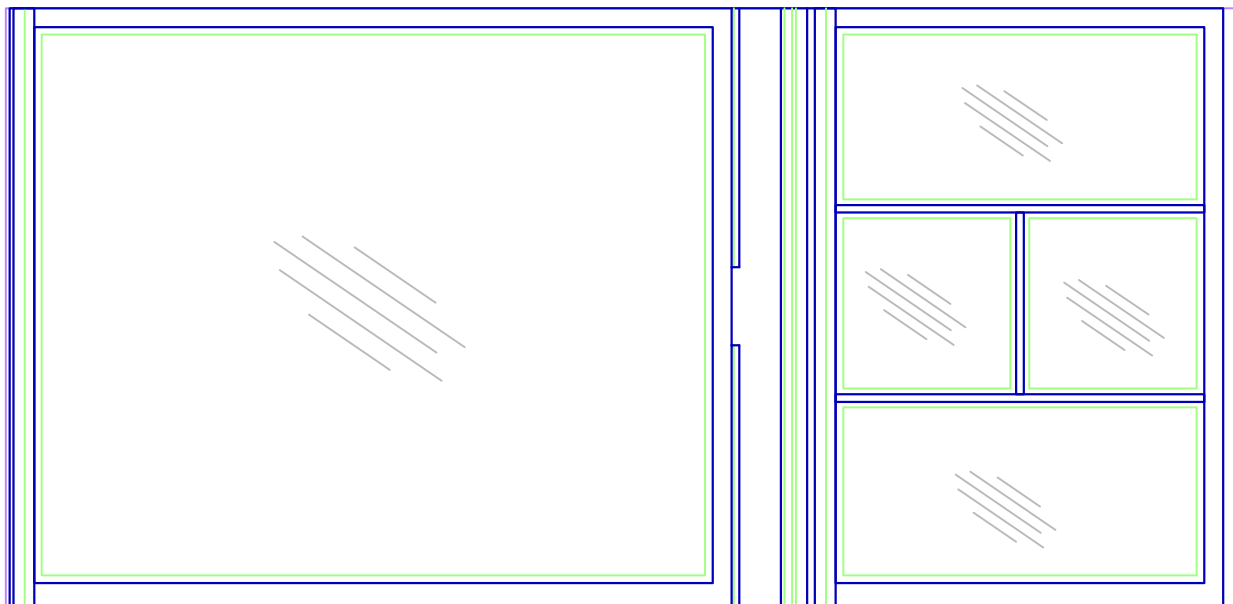

WIDOK OKNA OD STR.
ZEWNĘTRZNEJ
- INWENTARYZACJA
skala 1:10

BRANŻA:	ARCHITEKTURA
STADIUM:	INWENTARYZACJA
OBIEKT:	DWÓR W SKUPACH
ADRES:	Stary 43 II-380 Dąbryn
OBJEKTU:	budowa przygranicznej, dawnej WKŁ, gmin. DWÓRNY,
TEMAT RYSUNKU:	INWENTARYZACJA STOLARKI OKIENNEJ
OPRACOWAŁ:	mgr inż. arch. Grzegorz Wojciechowski S.0806/WM
ASISTENT:	mgr inż. arch. Marta Kępczyńska I.0806/WM
DATA:	05.2012
NR RYSUNKU:	IN-07
SKALA:	1:10

INWENTARYZACJA STOLARKI
OKIENNEJ - okno O7

PROARTIS

PRACOWNIA ARCHYTEKTONICZNA
GRZEGORZ WOJCIKOWSKI
ul. Stalowa 4 / p.201, 10-420 DĄBRYN
e-mail: biuro@proart-tisolsztyn.pl
tel./fax: (089) 532-03-37