

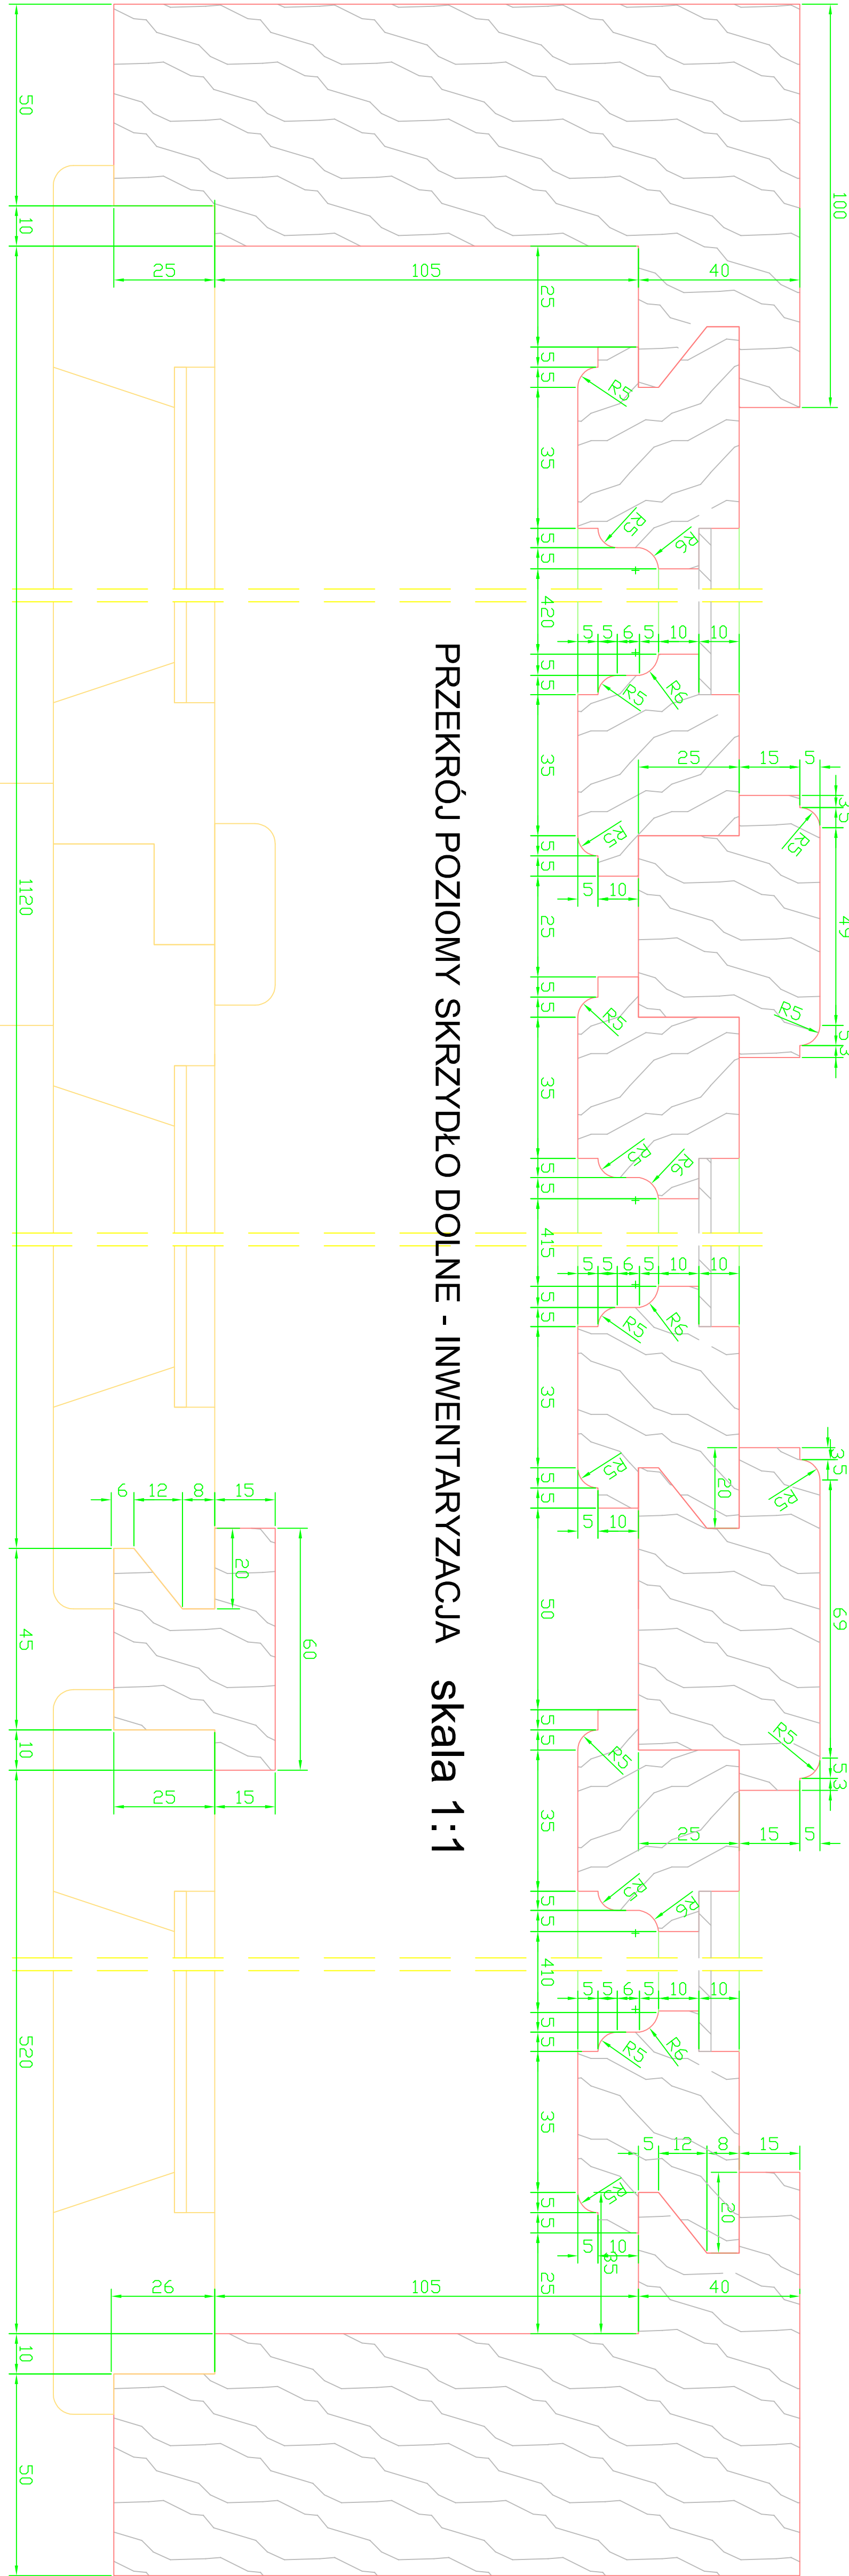



PRZEKRÓJ POZIOMY SKRZYDŁO DOLNE - INWENTARYZACJA skala 1:1

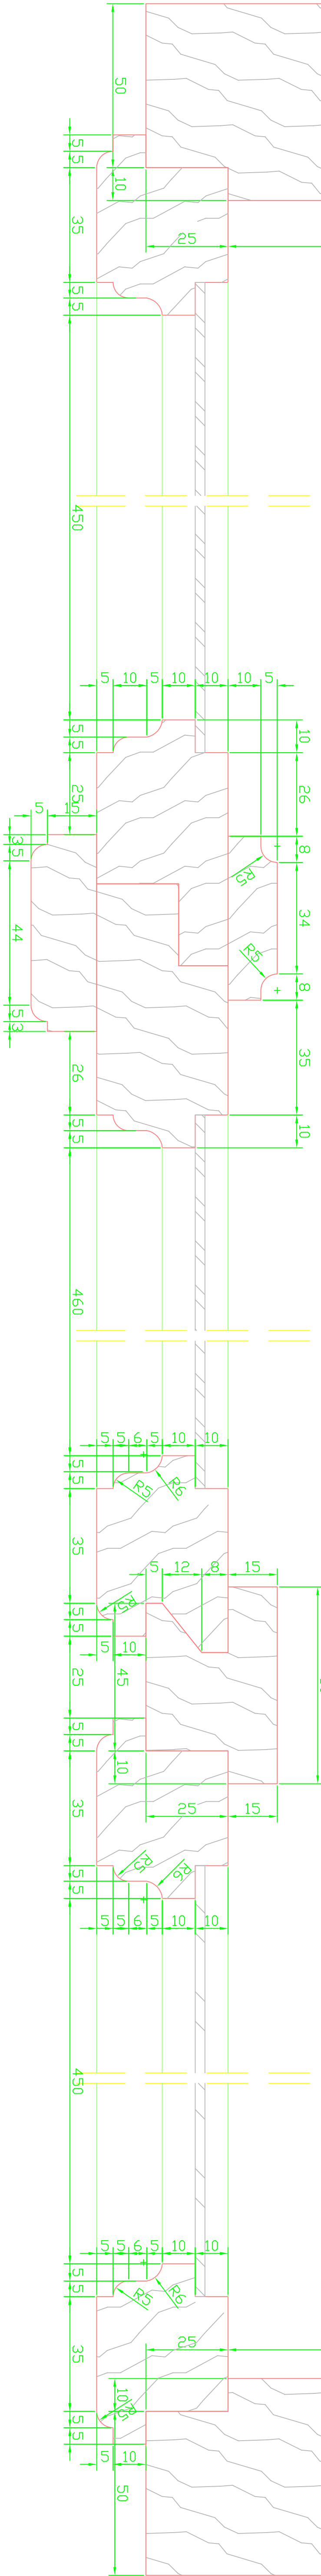

PRZEKRÓJ POZIOMY SKRZYDŁO DOLNE - INWENTARYZACJA skala 1:1

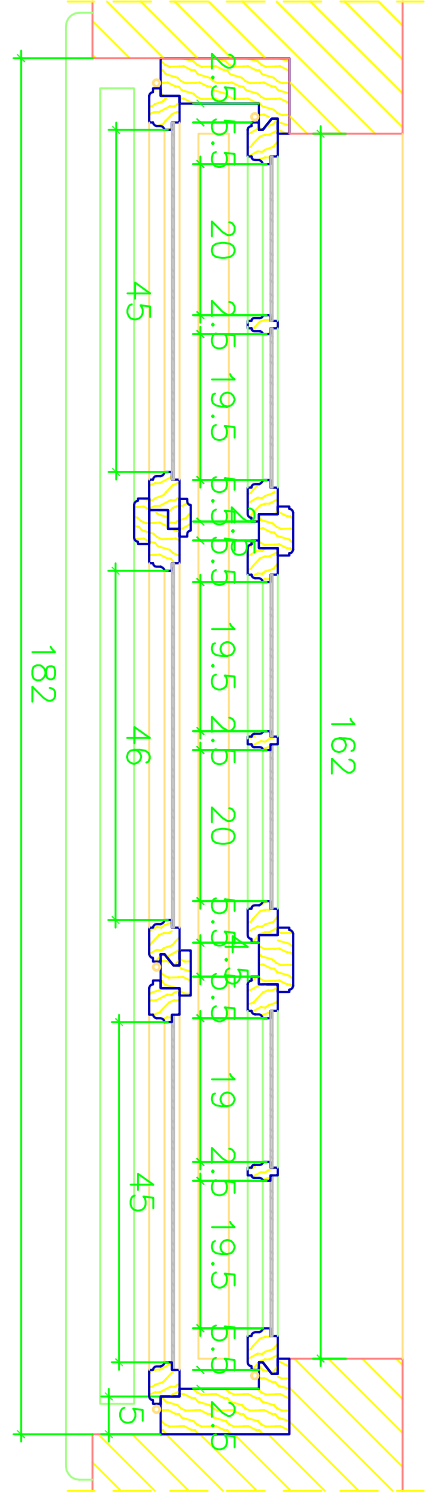

PRZEKRÓJ POZIOMY SKRZYDŁA GÓRNE - INWENTARYZACJA skala 1:10

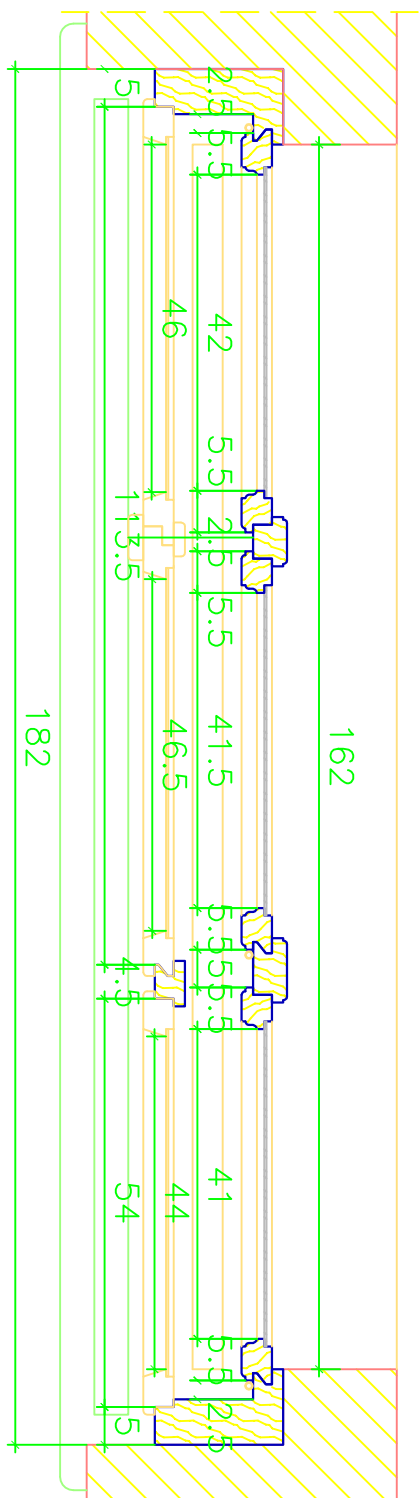

PRZEKRÓJ POZIOMY SKRZYDŁA DOLNE - INWENTARYZACJA skala 1:10

INWENTARYZACJA  
STOLARKI OKIENNEJ -  
okno O10

BRANŻA:	ARCHITEKTURA
STADIUM:	INWENTARYZACJA
PRACOWNIA ARCHYTEKTONICZNA GRZEGORZ WDJTKOWSKI ul. Stalowa 4 / p.201, 10-420 DŁSZYŃ e-mail: biuro@proart-tisolski.pl tel./fax: (089) 532-03-37	
DIREKT	DWAŁ W. SŁUPACH
ADRES DIREKTU	Świąt 43-38 Działym Działo nr 151, d.100, g.100 DŁSZYŃ, p.101, k. DłszyŃ, woj. łódzkie-Łódźskie
TEMAT PRACOWNI	INWENTARYZACJA STOLARKI OKIENNEJ ZABYTKOWEJ - OKNO 10
PRACOWNIA	mgr inż. arch. Grzegorz Wójcikowski 5/2016/04
ASISTENT	mgr inż. arch. Marta Kiełbaso 1/2016/03 mgr inż. arch. Grzegorz Wójcikowski 5/2016/04
DATA 05.2012	NR RYSUNKU IN-10
	SKALA 1:10/11