

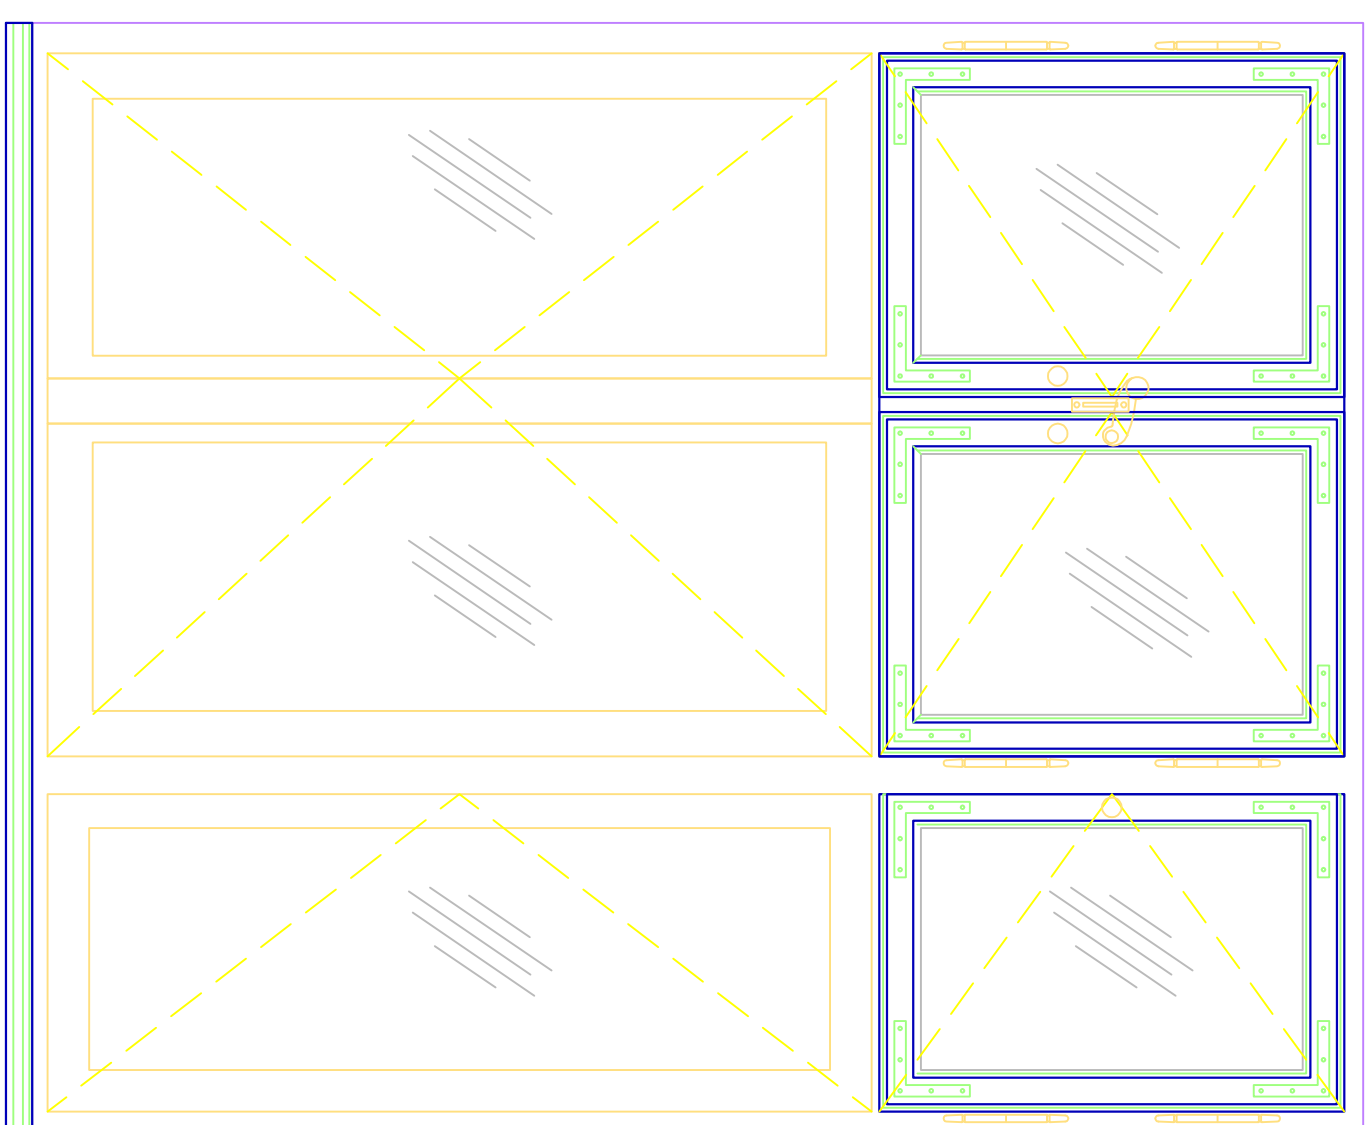


PRZEKRÓJ PIONOWY
- INWENTARYZACJA
skala 1:10

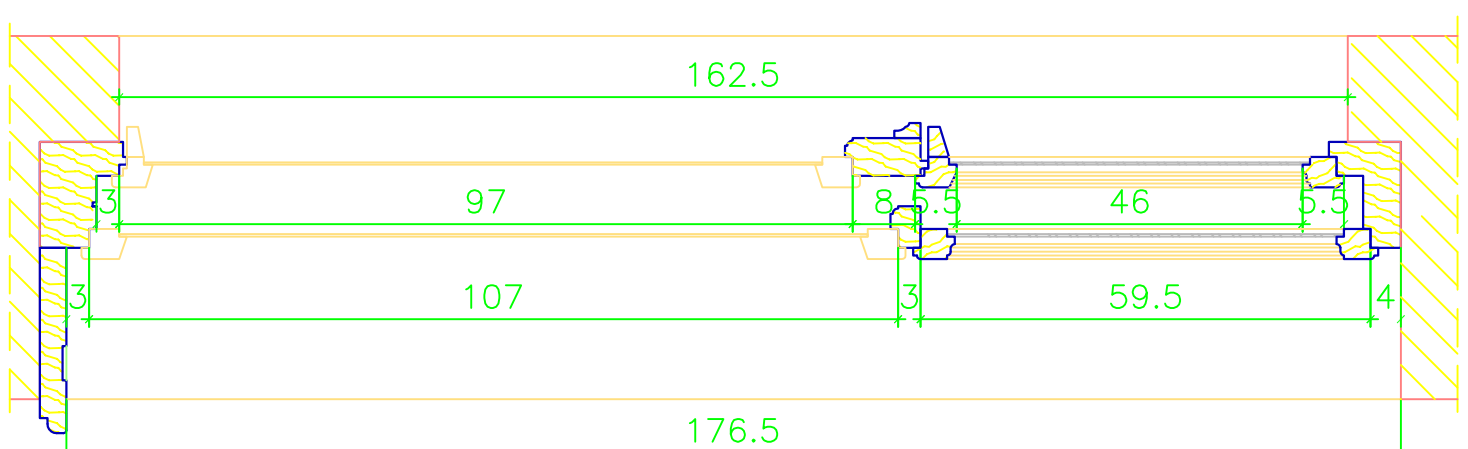

WIDOK OKNA OD STR. WEWNĘTRZNEJ
PIERWSZE SKRZYDŁO - INWENTARYZACJA
skala 1:10

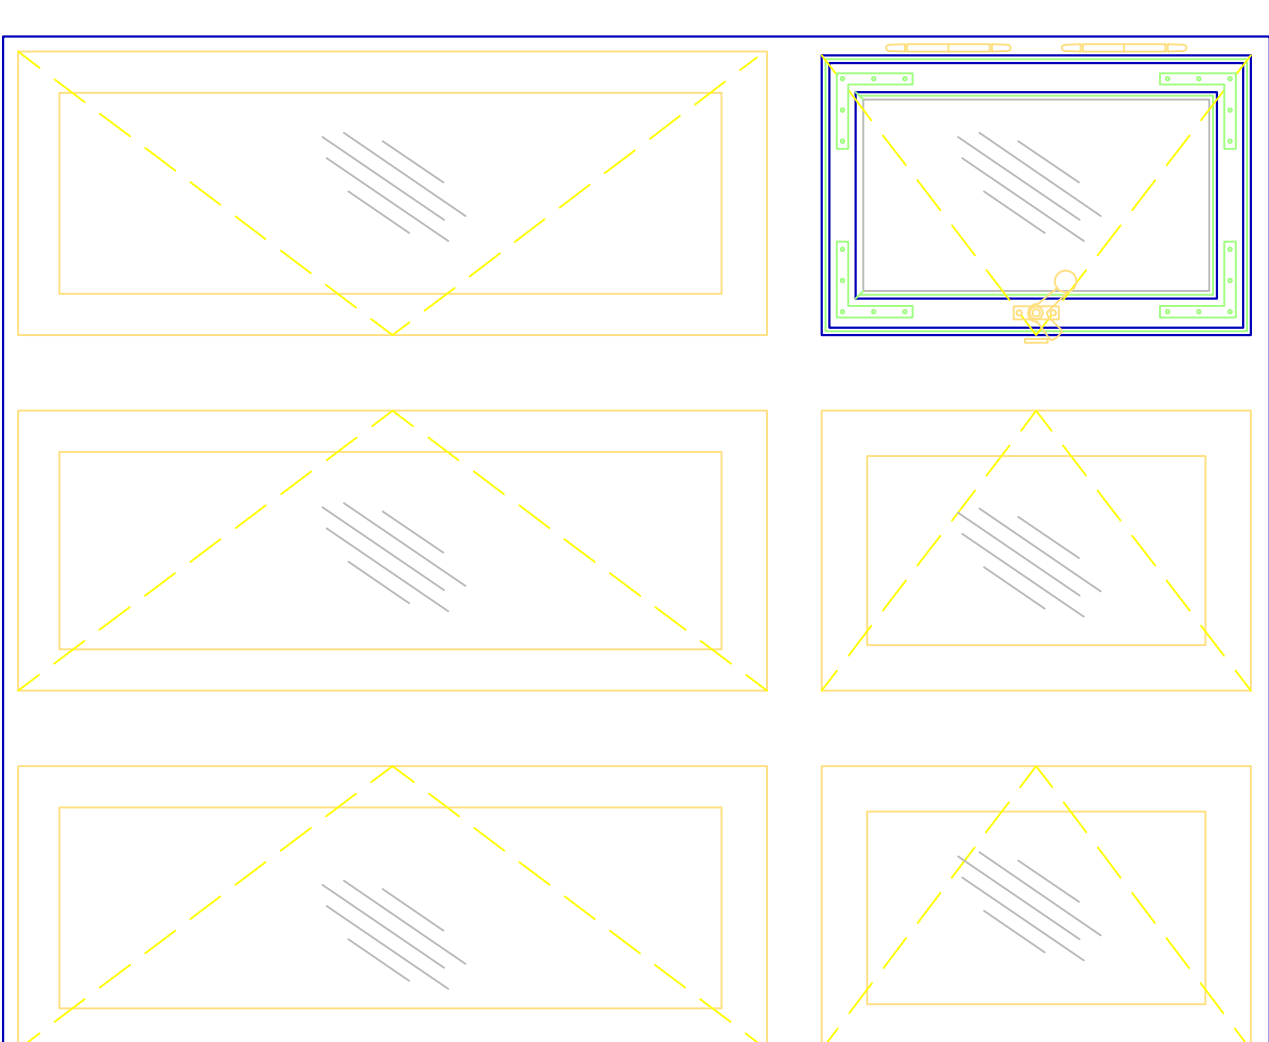


WIDOK OKNA OD STR.
WEWNĘTRZNEJ
DRUGIE SKRZYDŁO
- INWENTARYZACJA
skala 1:10

PRZEKRÓJ PIONOWY
- INWENTARYZACJA
skala 1:10

PREZKROJ PIONOWY

- INWENTARYZACJA

skala 1:4

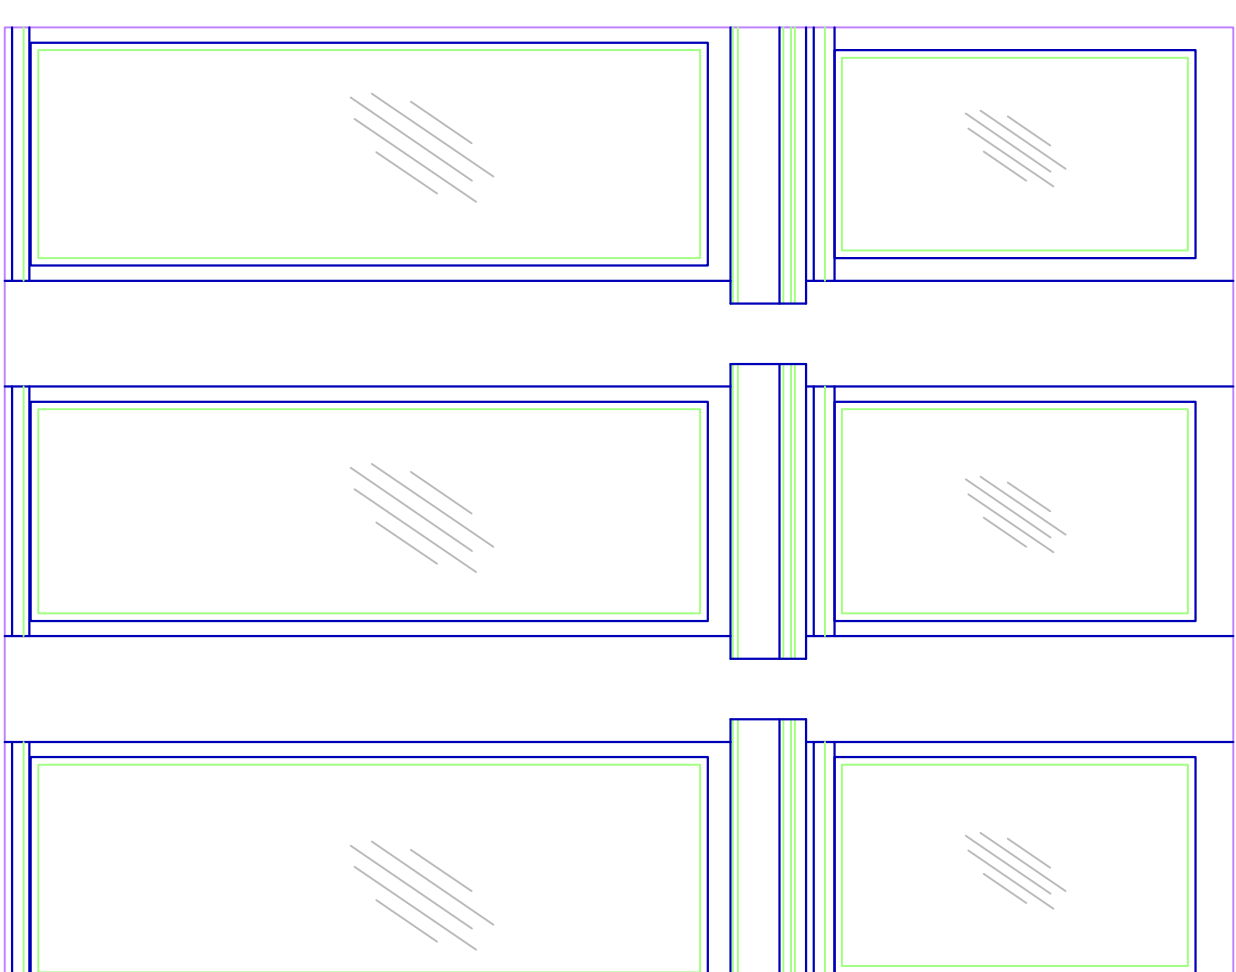

WIDOK OKNA OD STR. ZEWN.-
INWENTARYZACJA
skala 1:10

BRANŻA	ARCHITECTURA
STADIUM	INWENIARYJACJA
<h1>PROARTIS</h1>	
PRACOWNIA ARCHITEKTONICZNA GRZEGORZ WOLIŃKOWSKI ul. Stalowa 4 / p.201, 10-420 OLSZTYN e-mail: biuro@proartis-olsztyn.pl tel./fax: (089) 532-03-37	
OBIEKT	DWÓR W SŁUPACH
ADRES OBJĘTOŚĆ	Skraj 43 10-36 Działyn Dział nr geod. 151, obręb MKL gmina DWIŃ, powiat K. Działyn, ko. umieszczenia INWENIARYJACJA STOLARKI DEKLEN. J ZABUDOWA – DOKŁ. 04
TEMAT RYSUNKU	np. nr arch. Urzędz. Województ. 5/2006/M
PRACOWNIA	
ASISTENT	Ing. Ed. arch. Mgr. Inż. Katarzyna LUDWIKOWICZ 10 Stycznia Wołoszynie WYBUDOWAŁ
DATA	NR RYSUNKU
05.2012	IN-041
	1100/13
	SCALE