





PRZEKRÓJ POZIOMY - INWENTARYZACJA skala 1:1

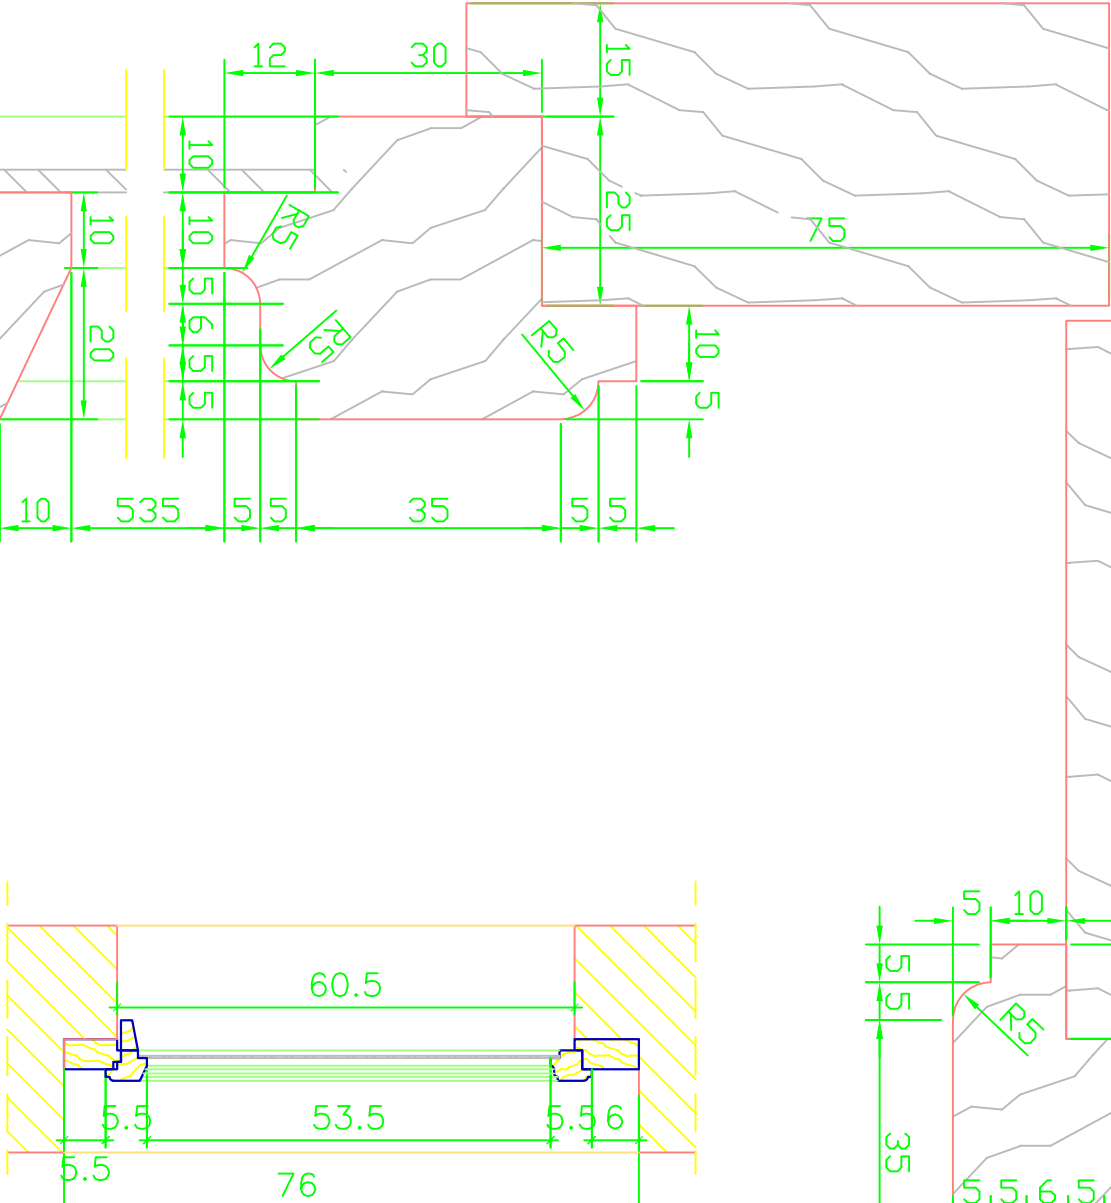


PRZEKRÓJ PIONOWY
- INWENTARYZACJA
skala 1:10

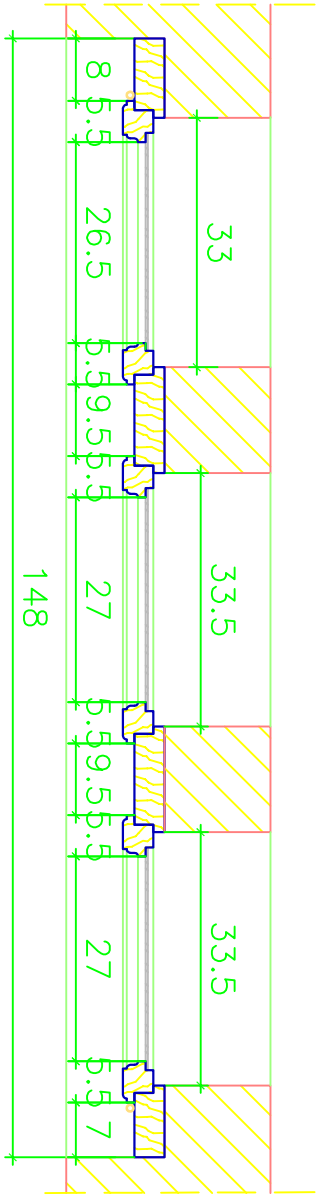

PRZEKRÓJ POZIOMY
- INWENTARYZACJA
skala 1:10

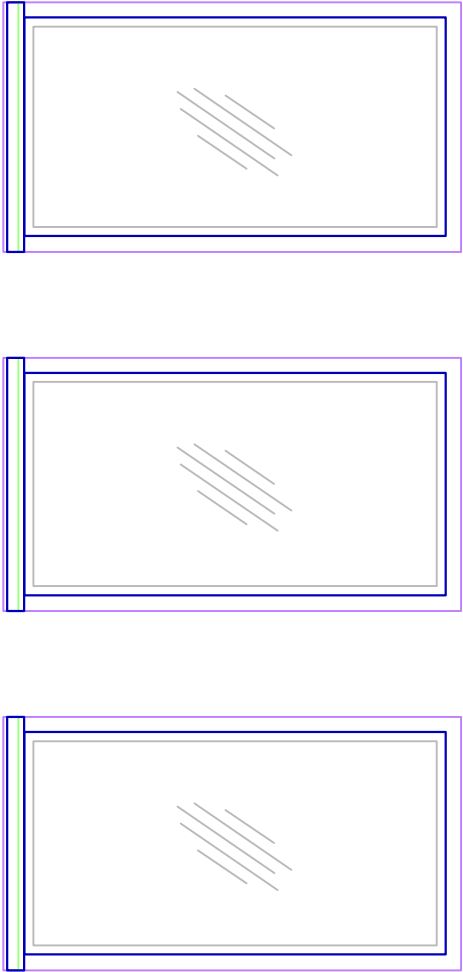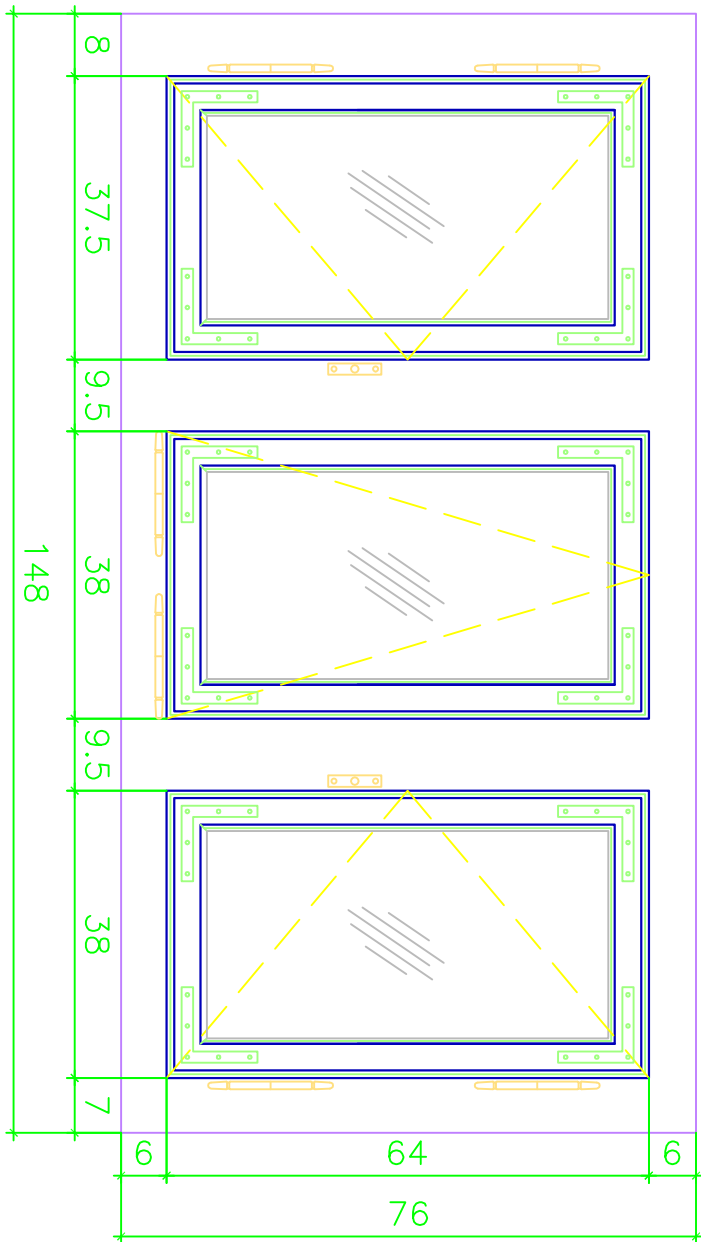

INWENTARYZACJA
STOLARKI OKIENNEJ -
okno O21

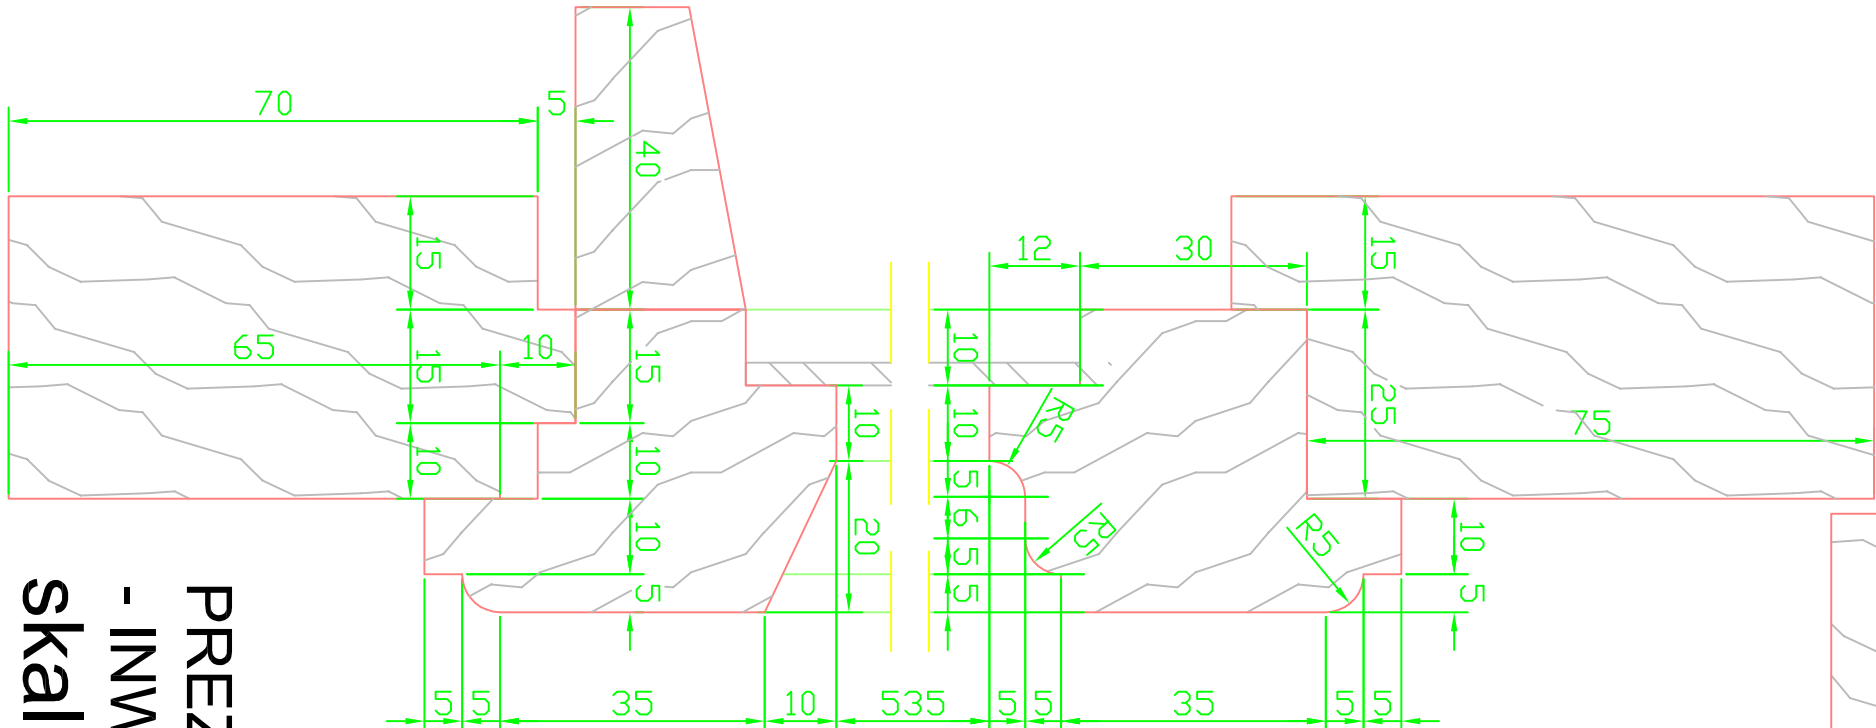

PREZKRÓJ PIONOWY
- INWENTARYZACJA
skala 1:1

BRANŻA:	ARCHITEKTURA
STADIUM:	INWENTARYZACJA
<div>PRACOWNIA ARCHYTEKTONICZNA GRZEGORZ WÓJTKOWSKI</div> <div>U. Stalowa 4 / p.201, 10-420 DŁSZYŃ e-mail: biuro@proartis.dlshytn.pl tel./fax: (089) 532-03-37</div>	
OBIEKT	DWÓR W SŁUPACH
ADRES OBIEKTU	Slupy 43 10-381 Dłszyń Dzielnica nr geod. 151, obręb MKL, gmina: Dłwity, powiat: W. Dłszyń, woj. warmińsko-mazurskie
TEMAT RYSUNKU	INWENTARYZACJA STOLARKI OKIENNEJ ZABYTEKOWEJ – OKNO O21
PRACOWNIK	ngr inż. arch. Grzegorz Wójtkowski 5/2006/WN
ASYSTENT	ngr inż. arch. Marta Kleczarska 1/WNKK/2009
DATA	inż. Szymon Moduszeński 1WN/014/7/WNKK/07 NR RYSUNKU
05.2012	IN-21
	1/10/1/1