




WIDOK OKNA OD STR. WEWNĘTRZNEJ
PIERWSZE SKRZYDŁO - INWENTARYZACJA
skala 1:10

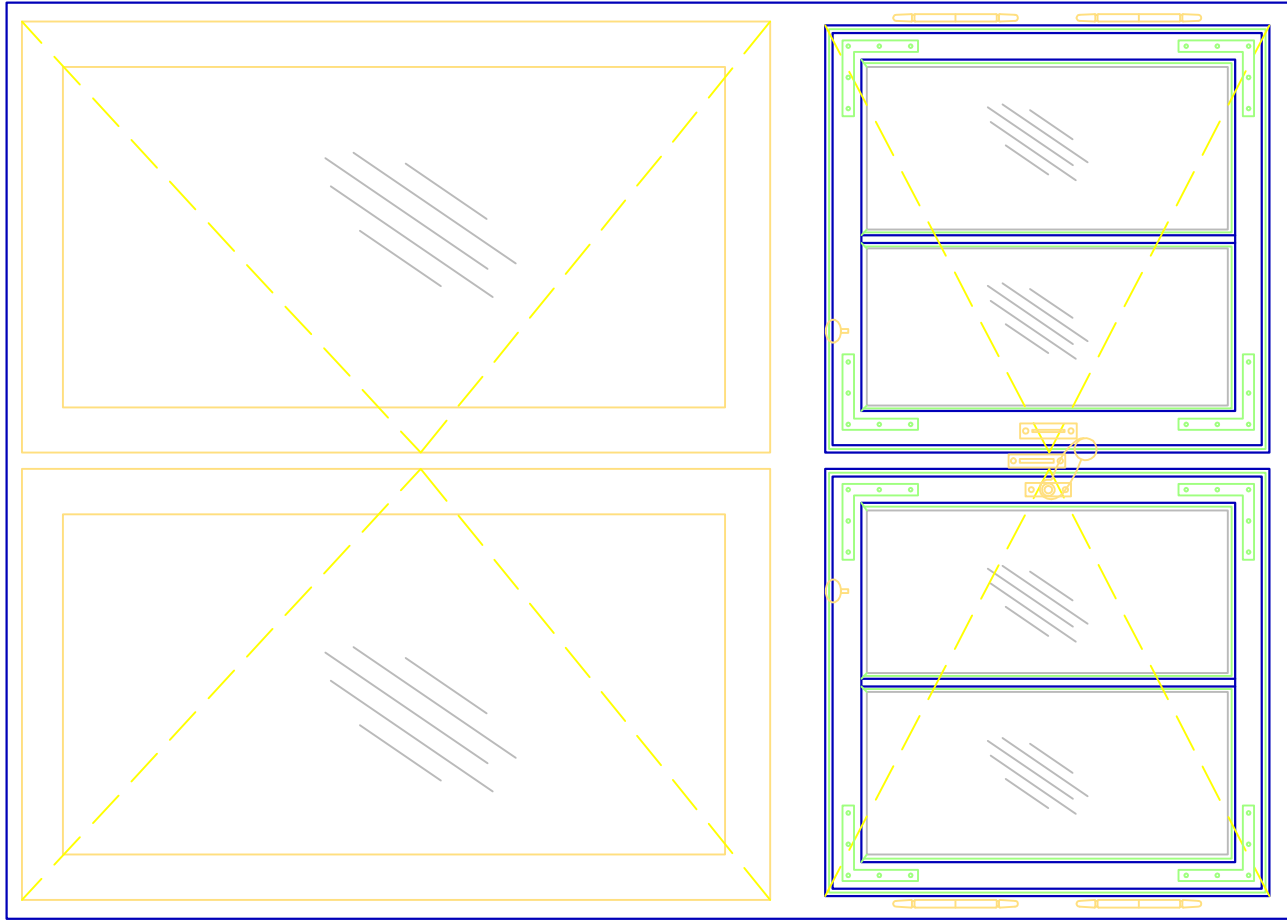



WIDOK OKNA OD STR. WEWNĘTRZNEJ
DRUGIE SKRZYDŁO - INWENTARYZACJA
skala 1:10

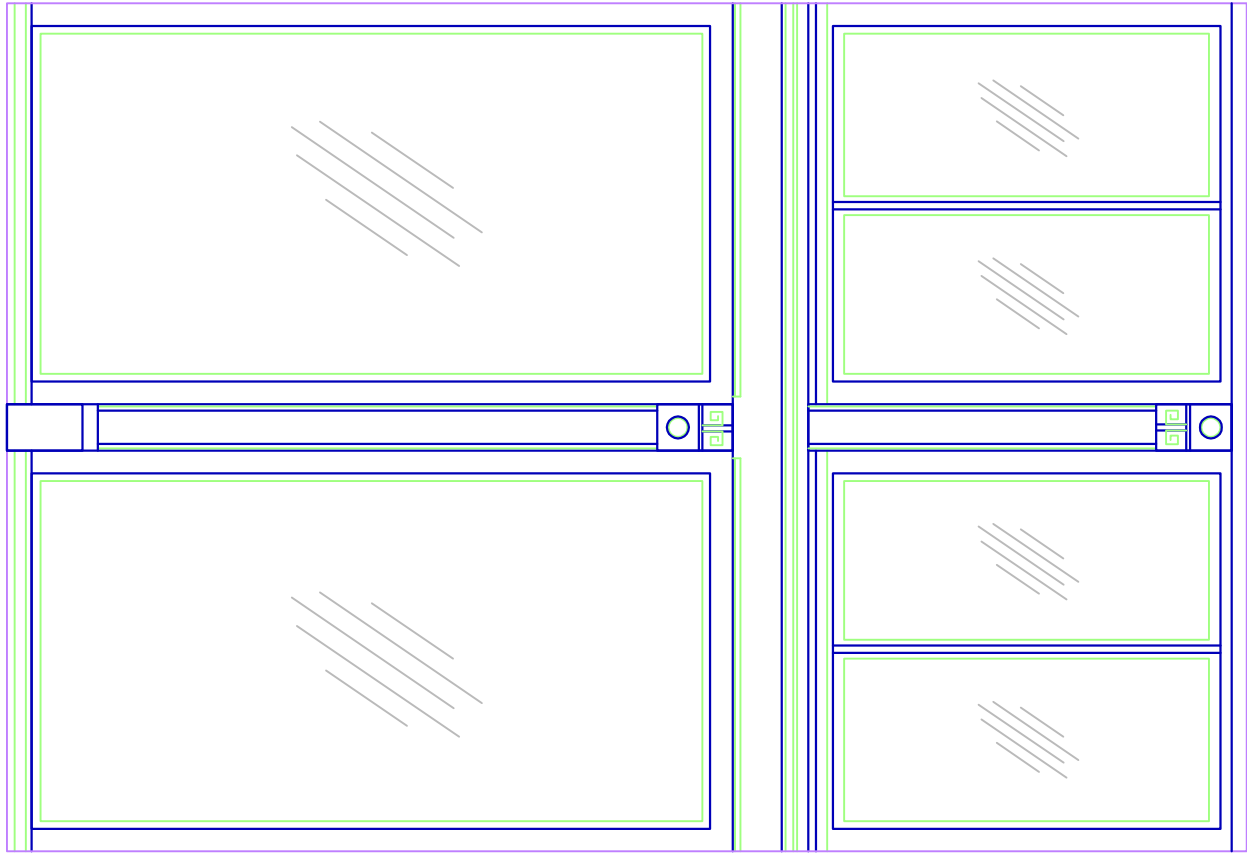


WIDOK OKNA OD STR. ZEWNĘTRZNEJ
- INWENTARYZACJA
skala 1:10

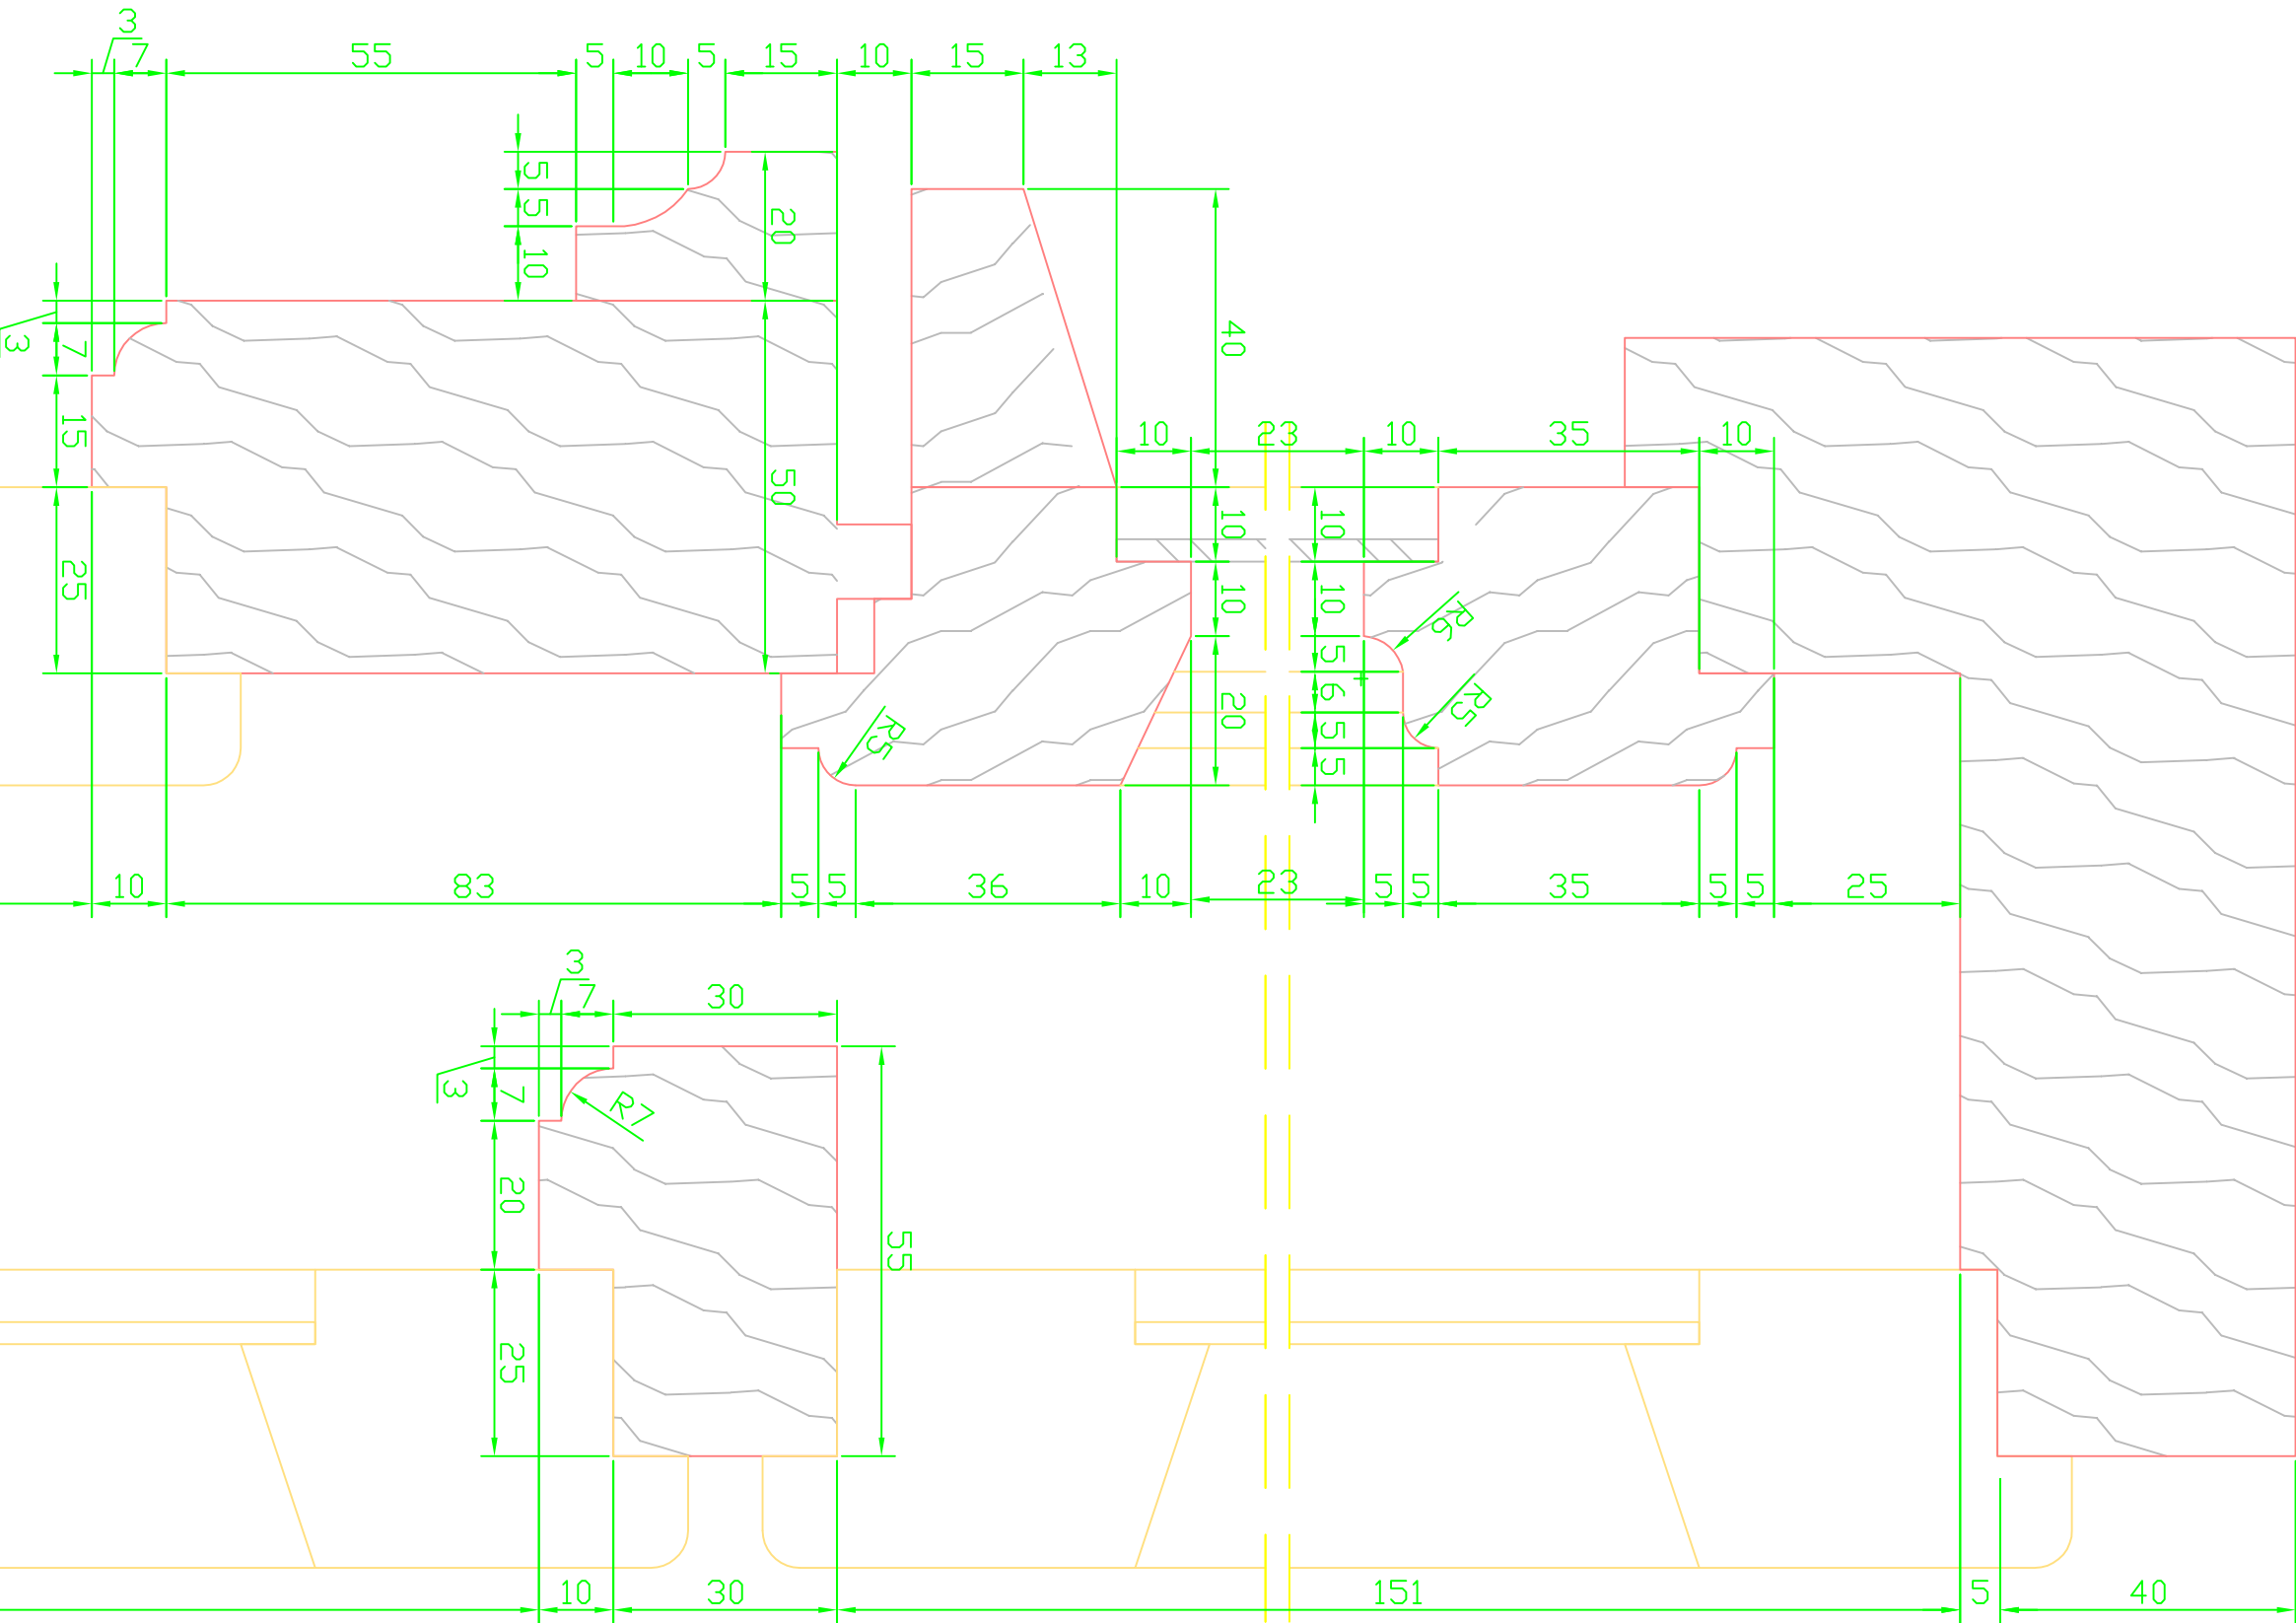


PRZEKRÓJ POZIOMY SKRZYDŁA DOLNE - INWENTARYZACJA
skala 1:10

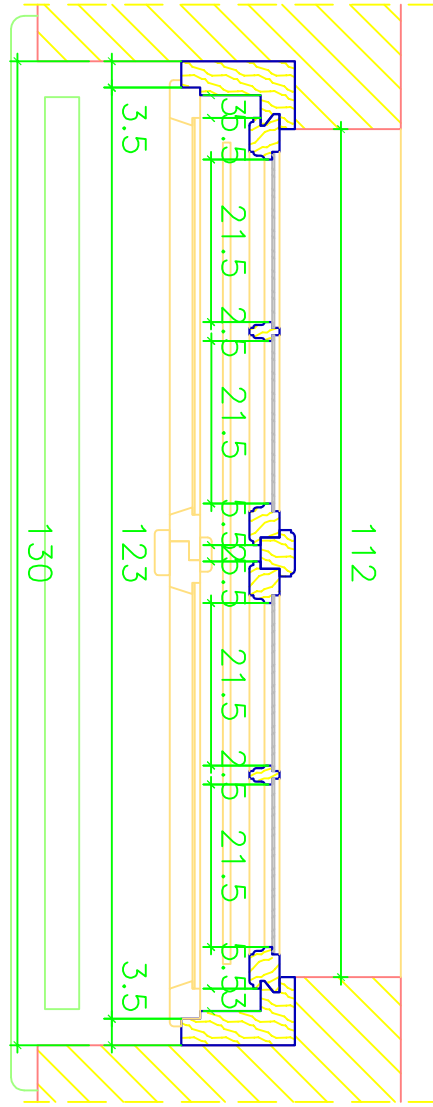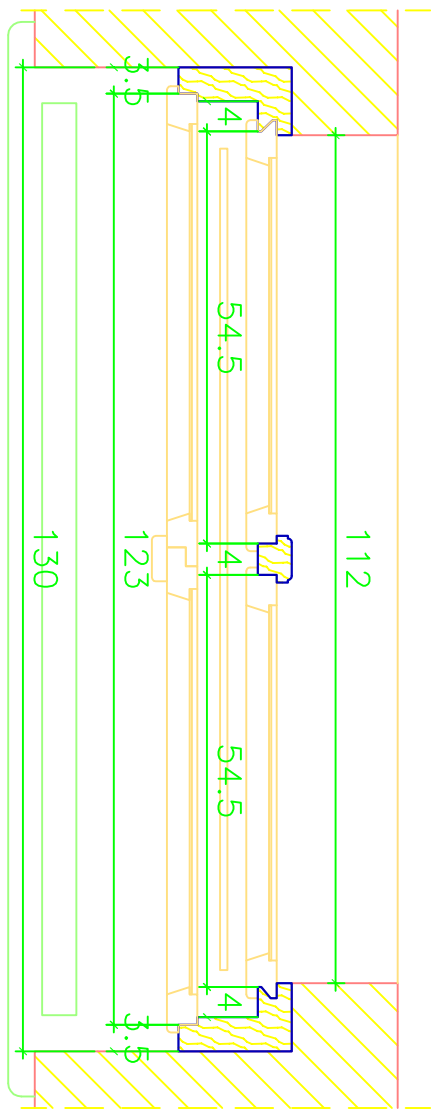

PRZEKRÓJ POZIOMY SKRZYDŁA GÓRNE - INWENTARYZACJA
skala 1:10

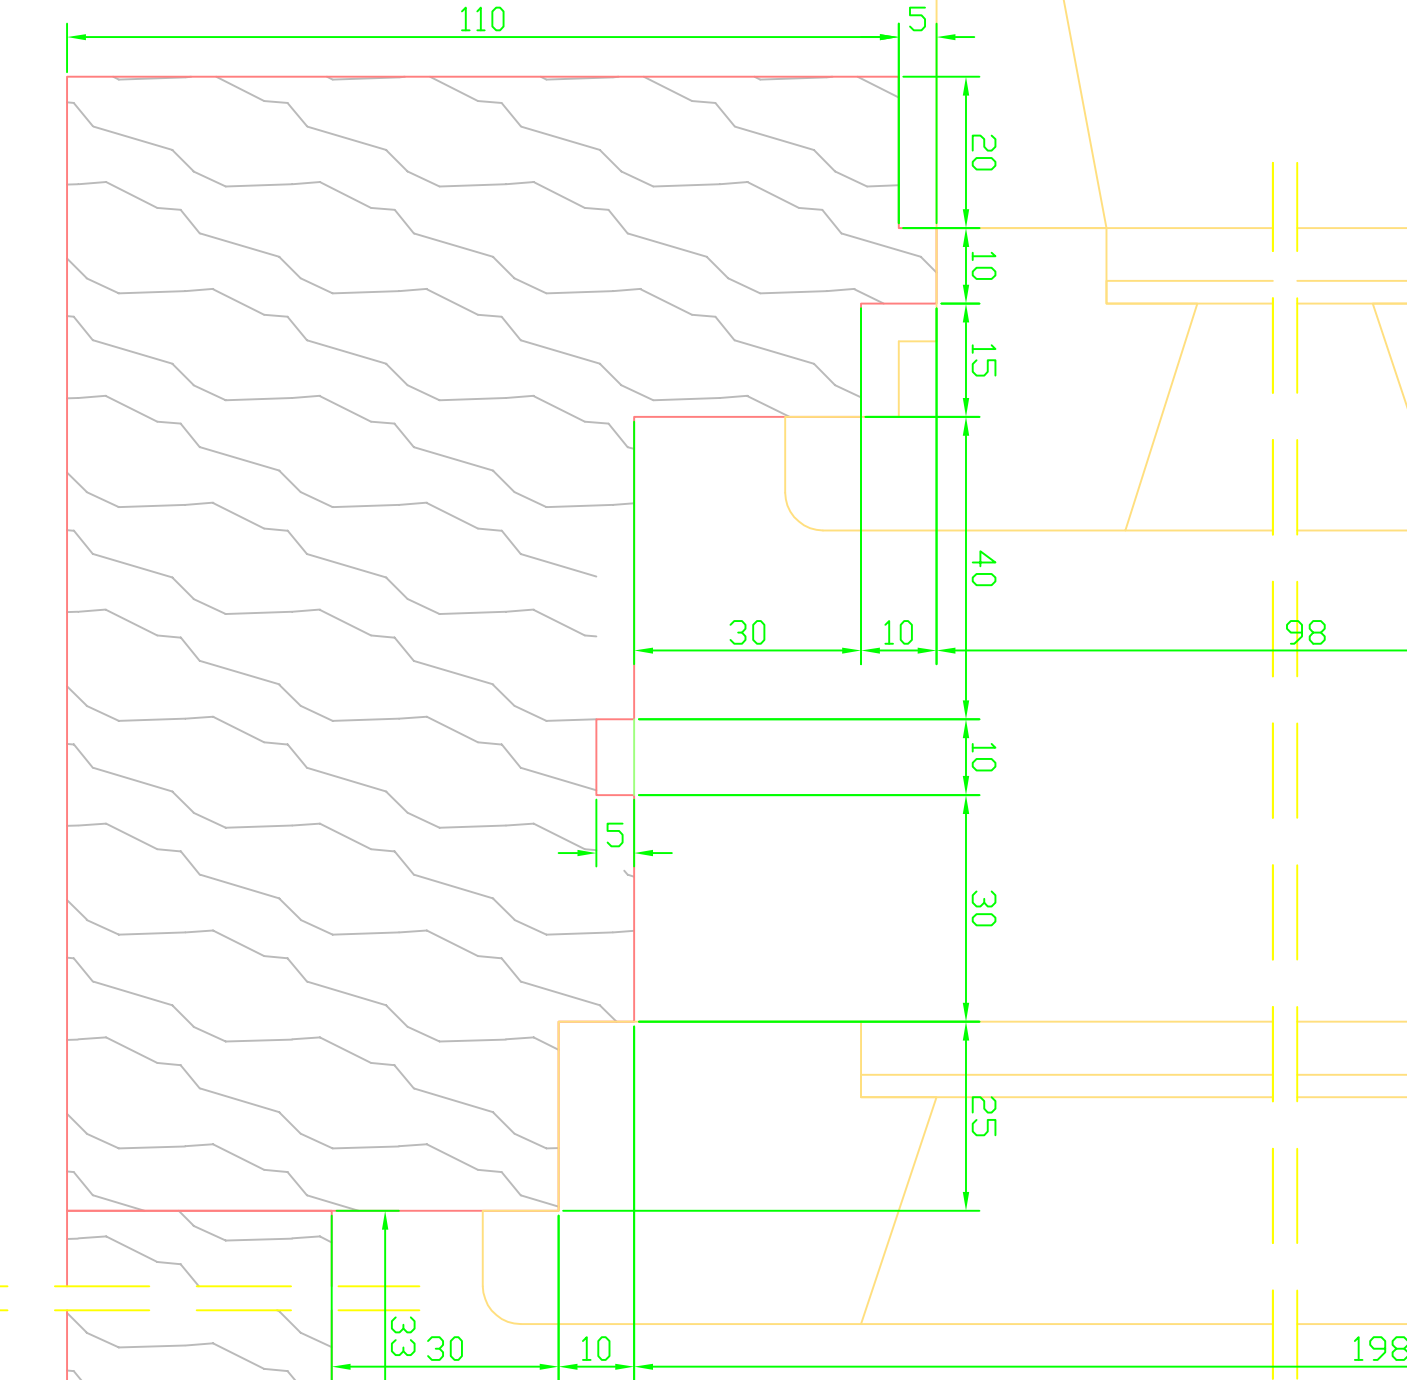

PRZEKRÓJ PIONOWY
- INWENTARYZACJA
skala 1:10

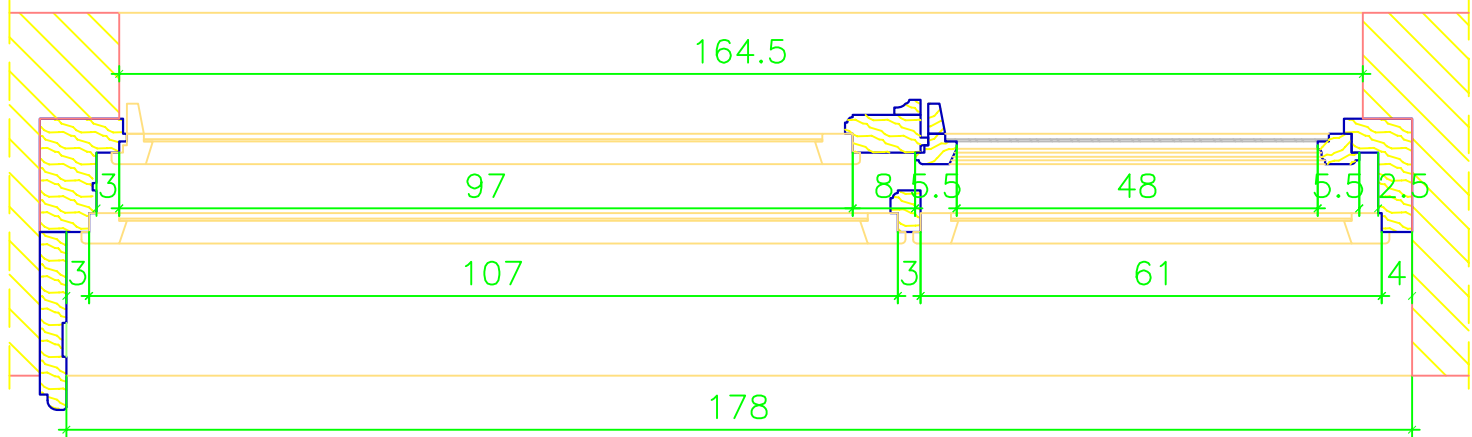

INWENTARYZACJA
STOLARKI OKIENNEJ -
okno 05

BRANŻA	ARCHITEKTURA
STADIUM	INWENTARYZACJA
PROARTIS	
PRACOWNIA ARCHYTEKTONICZNA GRZEGORZ WÓJTKOWSKI	
ul. Stalowa 4 / p.201, 10-420 ŁŁ SZTYN	
e-mail: biuro@proart-tisloisztyn.pl	
tel./fax: 089) 532-03-37	
OBJEKT	DWÓR W SKŁUPACH
ADRES	Stup 43 10-381 Bieżyn
OBJEKT	Działka nr geod. 131, teren wgl. gmin. DWTY,
powierz. w. działki, woj. warmińsko-mazurskie	
TEMAT RYSUNKU	INWENTARYZACJA STOLARKI OKIENNEJ
ZABYTKOWEJ - OKNO 05A	
PRACOWNIA	mgr inż. arch. Grzegorz Wójtkowski S.006/04/06
ASISTENT	mgr inż. arch. Marta Kieć-Masła S.006/04/06
DATA	05.2012
NR RYSUNKU	IN-05
SKALA	1:10/1:1

PRZEKRÓJ PIONOWY - INWENTARYZACJA skala 1:1