

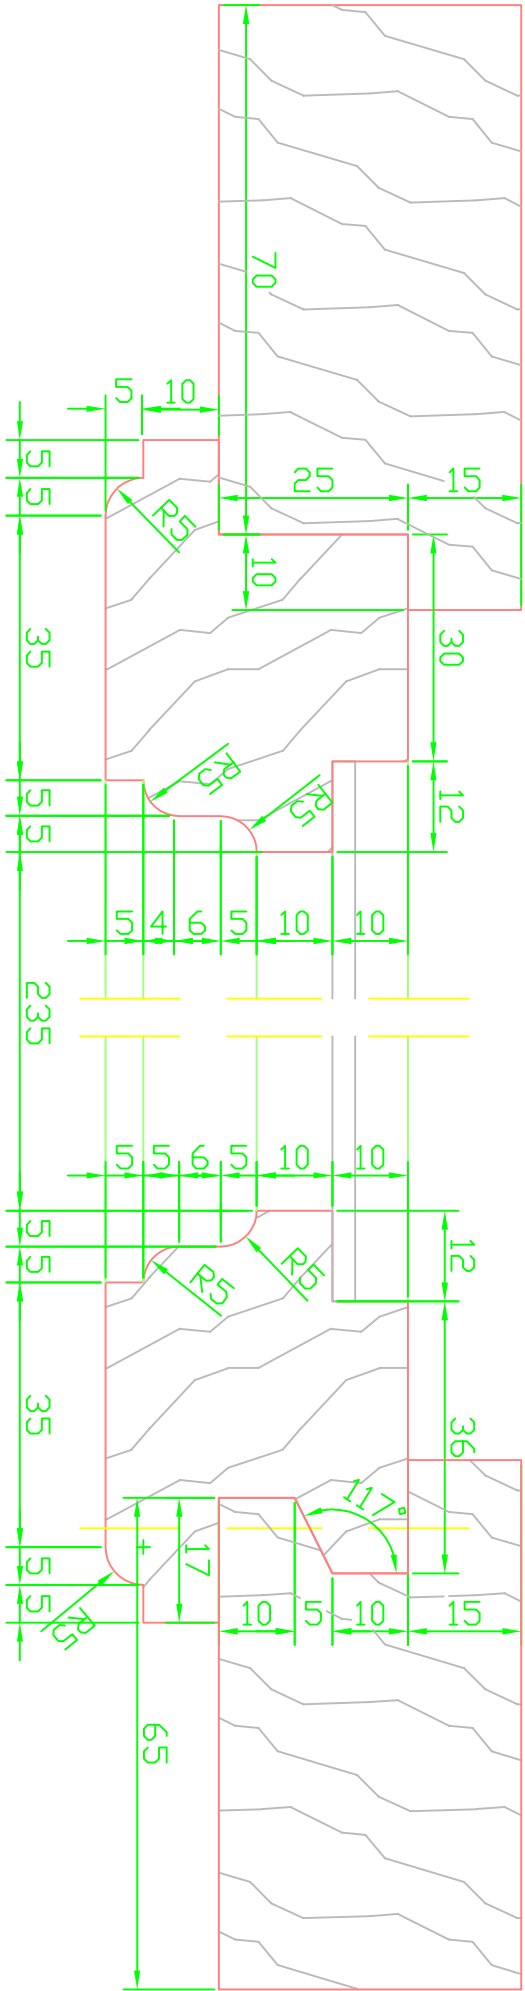
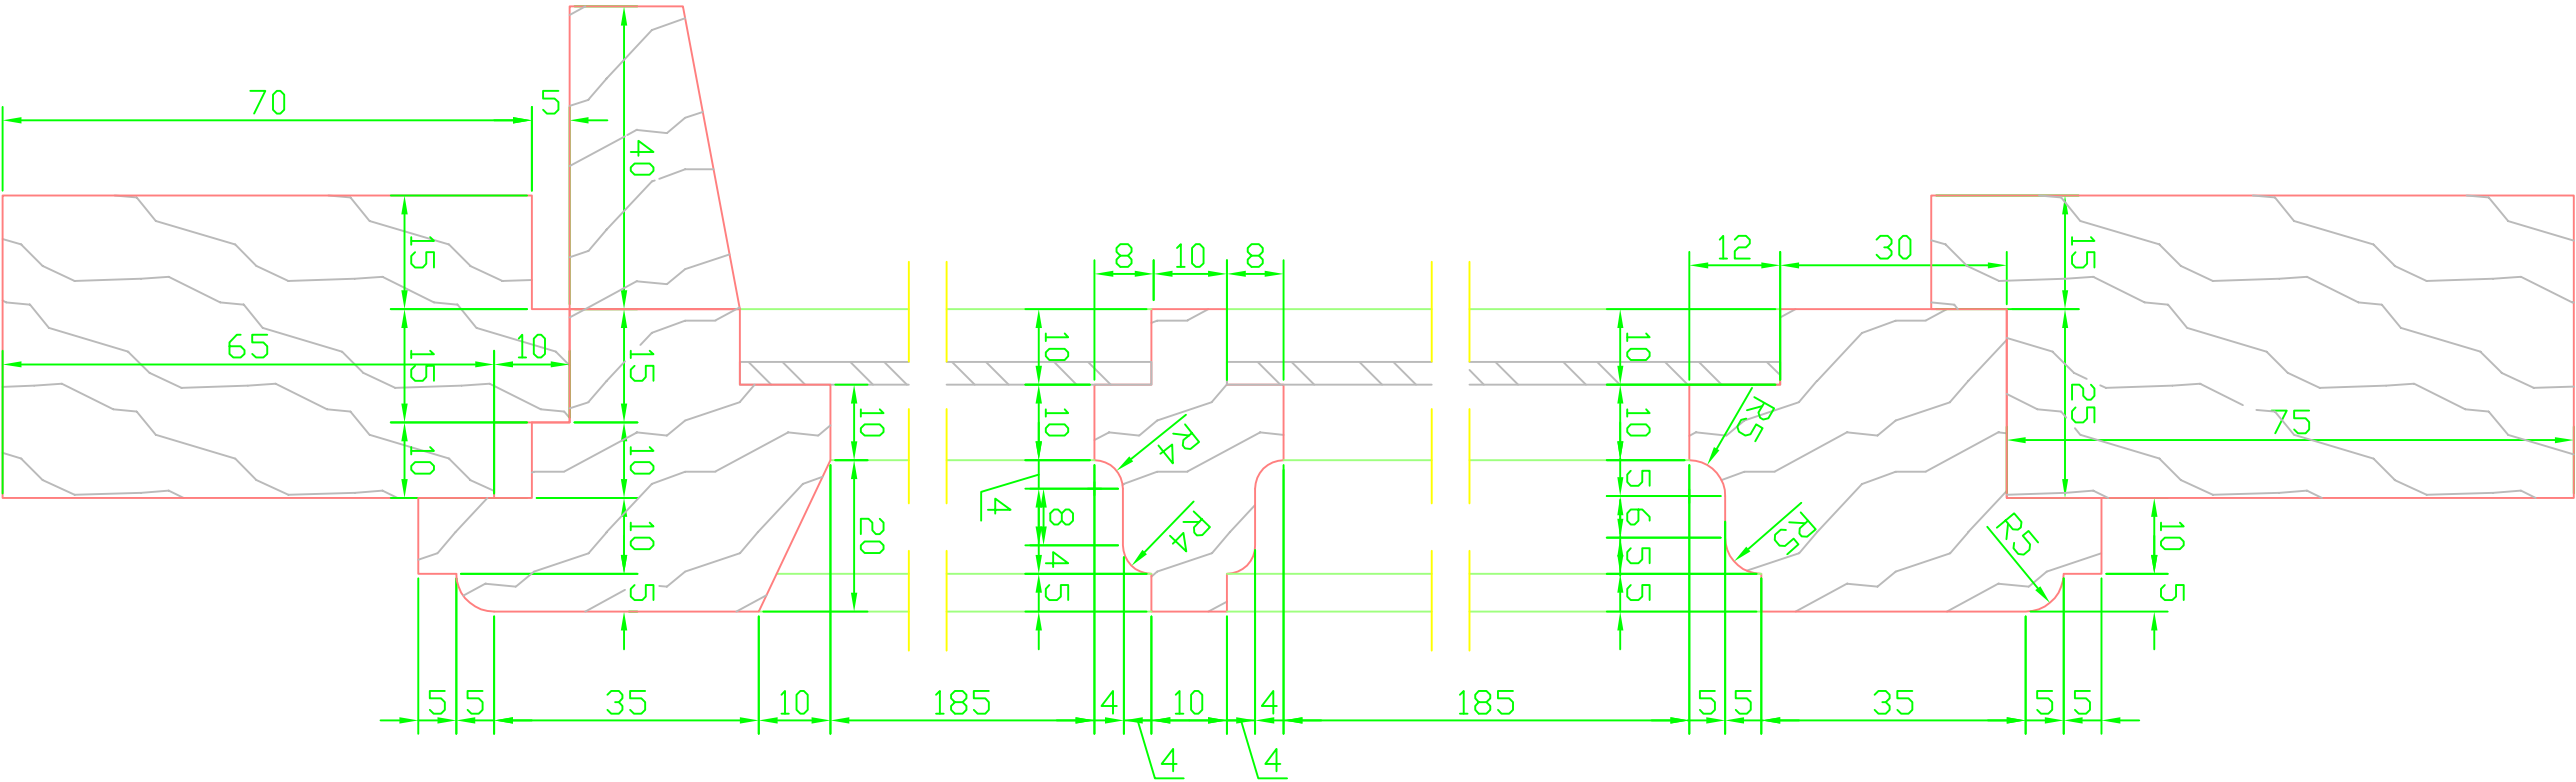



PREZKRÓJ PIONOWY
- INWENTARYZACJA
skala 1:1

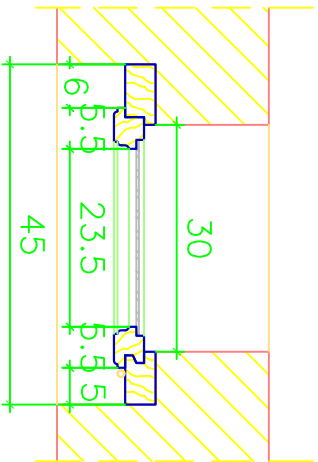

PRZEKRÓJ POZIOMY - INWENTARYZACJA skala 1:1

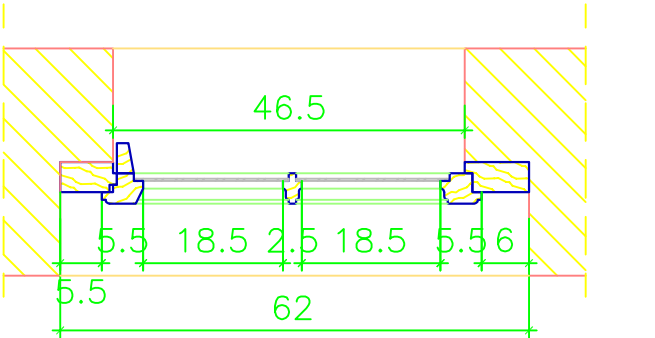


PRZEKRÓJ POZIOMY
- INWENTARYZACJA
skala 1:10

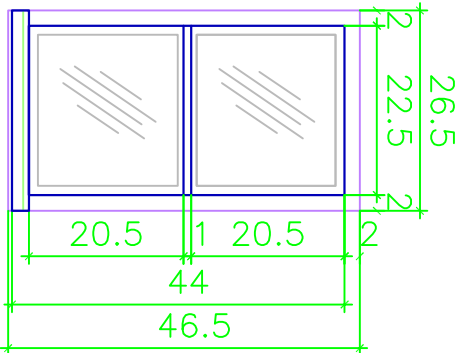

WIDOK OKNA OD STR. ZEW.
- INWENTARYZACJA
skala 1:10

PRZEKRÓJ PIONOWY
- INWENTARYZACJA
skala 1:10

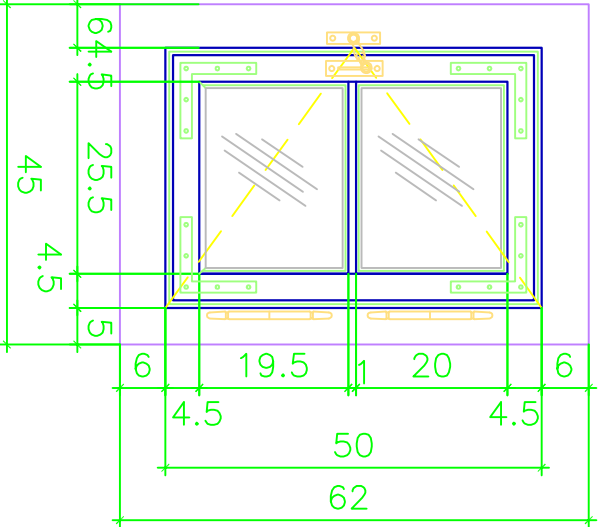

INWENTARYZACJA STOLARKI
OKIENNEJ - okno O20G

BRANŻA:	ARCHITEKTURA	
STADIUM:	INWENTARYZACJA	
<div>PRACOWNIA ARCHITEKTONICZNA GRZEGORZ WDUJKOWSKI</div> <div>Ul. Stalowa 4 / p.201, 10-420 DLSZTYN e-mail: biuro@proartis.dlsztyń.pl tel./fax. (089) 532-03-37</div>		
OBIEKT	DWÓR W SŁUPACH	
ADRES OBJEKTU	Słupy 43 10-381 Dlsztyń Działka nr geod. 151, obręb WKŁ, gmina: DWŁITY, powiat: M. Dlsztyń, woj. warmińsko-mazurskie	
TEMAT RYSUNKU	INWENTARYZACJA STOLARKI OKIENNEJ ZABYTEKOWEJ – OKNO O20G	
OPRACOWAŁ	mgr inż. arch. Grzegorz Wojtkowski 5/2006/WM	
ASYSTENT	mgr inż. arch. Maria Kieczewska 1/WMKK/2009 inż. Szymon Moduszeński WAM/0147/DWDK/07	
DATA	NR RYSUNKU	SKALA
05.2012	IN-20	1:10/1:1