
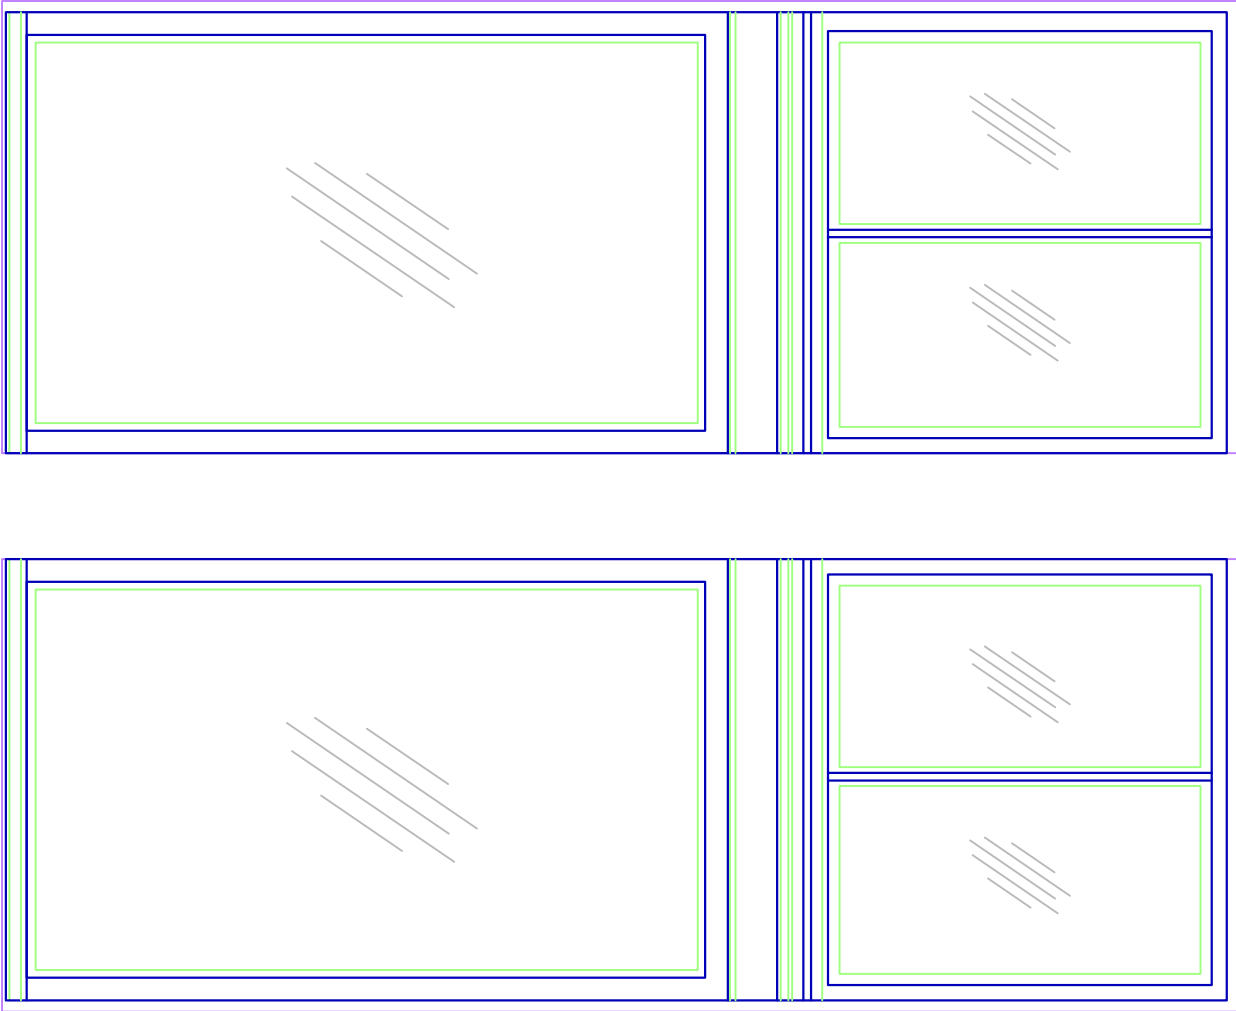
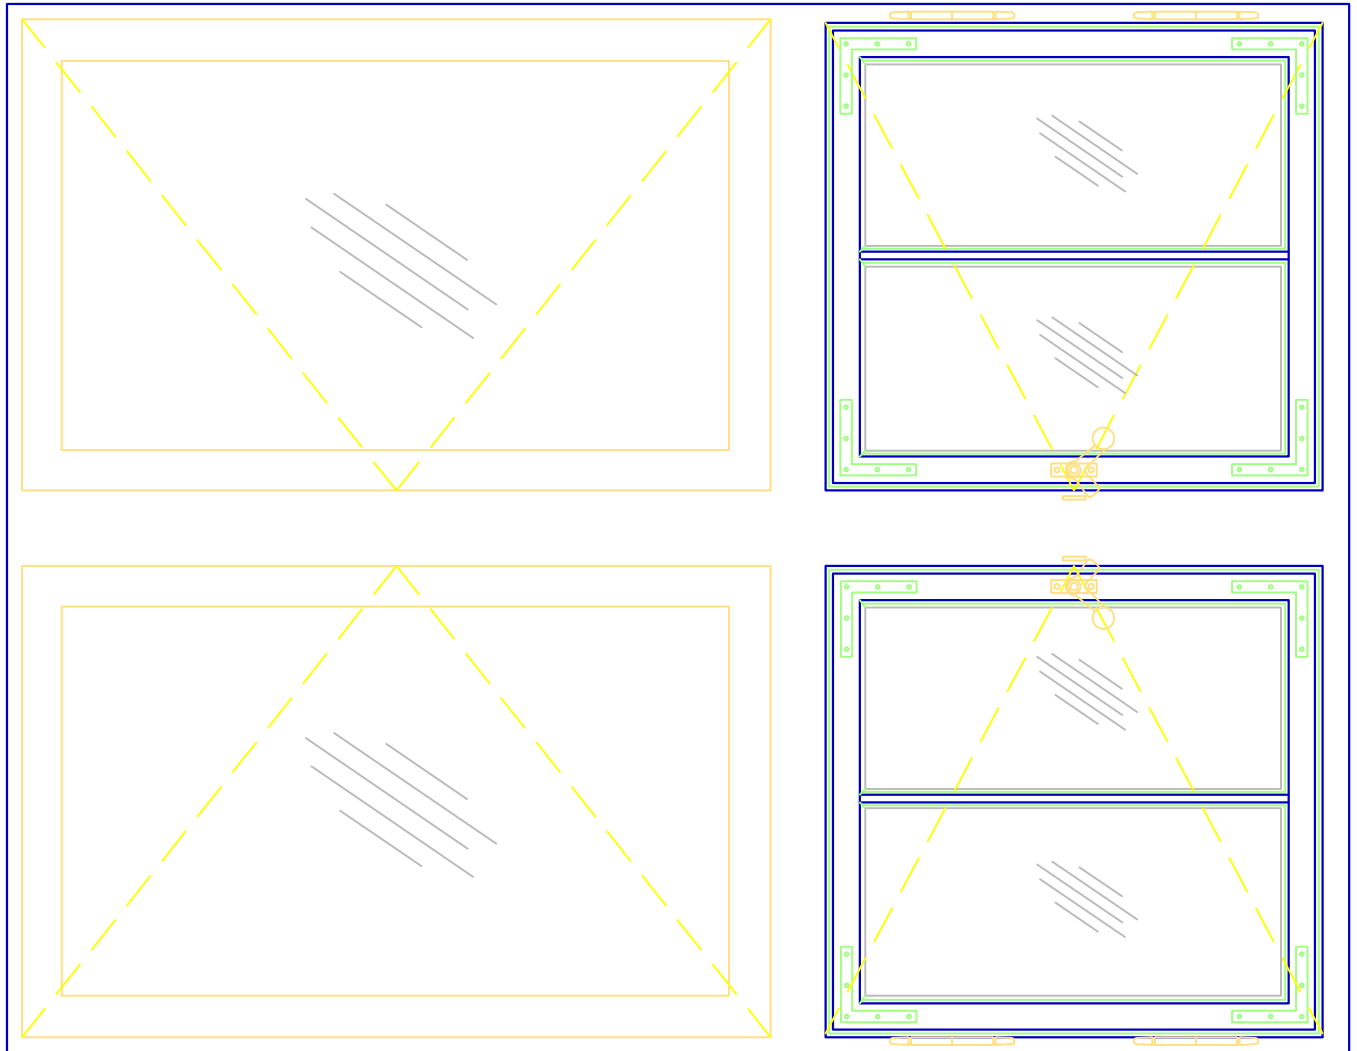


PRZEKRÓJ POZIOMY SKRZYDŁA GÓRNE - INWENTARYZACJA skala 1:1

PRZEKRÓJ PIONOWY
- INWENTARYZACJA
skala 1:10


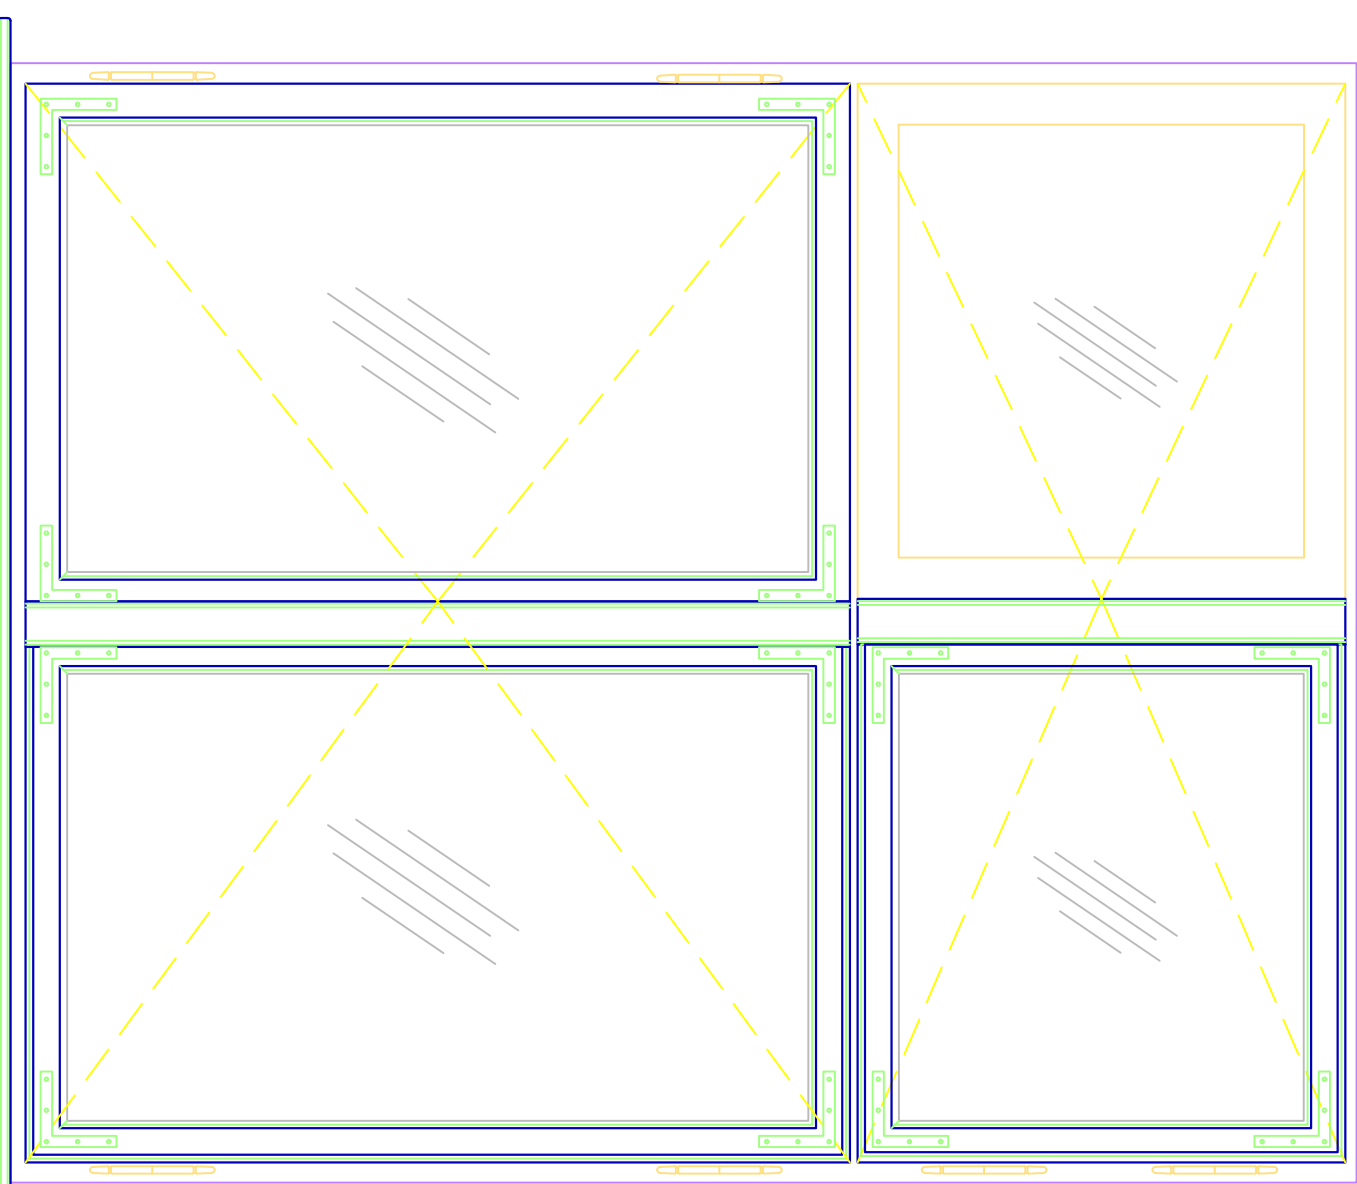


INWENTARYZACJA STOLARKI
OKIENNEJ - okno O1

WIDOK OKNA OD STR. WEWNĘTRZNEJ
PIERWSZE SKRZYDŁO - INWENTARYZACJA
skala 1:10

WIDOK OKNA OD STR. WEWNĘTRZNEJ
DRUGIE SKRZYDŁO - INWENTARYZACJA
skala 1:10

WIDOK OKNA OD STR. ZEWNĘTRZNEJ
- INWENTARYZACJA
skala 1:10

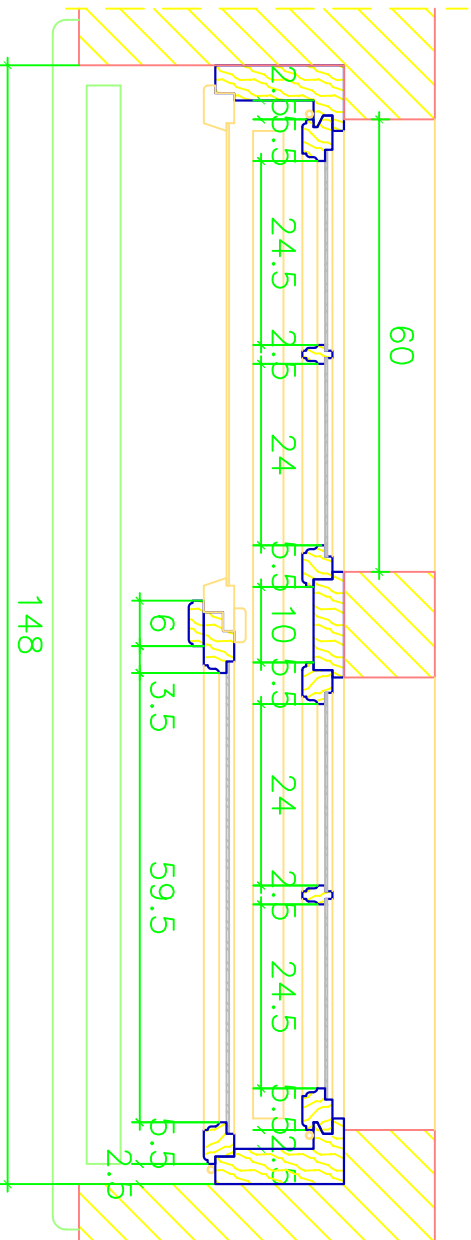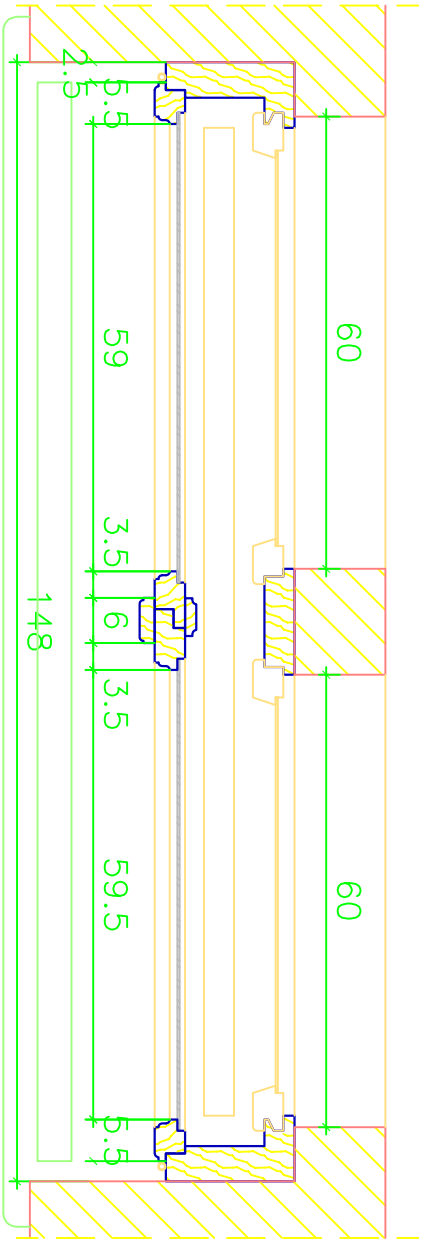

PRZEKRÓJ POZIOMY SKRZYDŁA DOLNE - INWENTARYZACJA

PRZEKRÓJ POZIOMY SKRZYDŁA GÓRNE - INWENTARYZACJA

skala 1:10

BRANŻA:	ARCHITEKTURA
STADIUM:	INWENTARYZACJA
DIREKT:	DWARG W SŁUPACH
ADRES:	Słupsk 43-388 Działyn
DIREKTOR:	Działyn nr 151, okres WKL, gmina Działyn,
TEMAT PROJEKTU:	INWENTARYZACJA STOLARKI OKIENNEJ
OPRACOWAŁ:	mgr inż. arch. Marta Kiełbaso, S2006/KM
ASISTENT:	mgr inż. arch. Marta Kiełbaso, S2006/KM
DATA:	05.2012
IN-01	SKALA