


PRZEKRÓJ POZIOMY SKRZYDŁA GÓRNE - INWENTARYZACJA skala 1:1

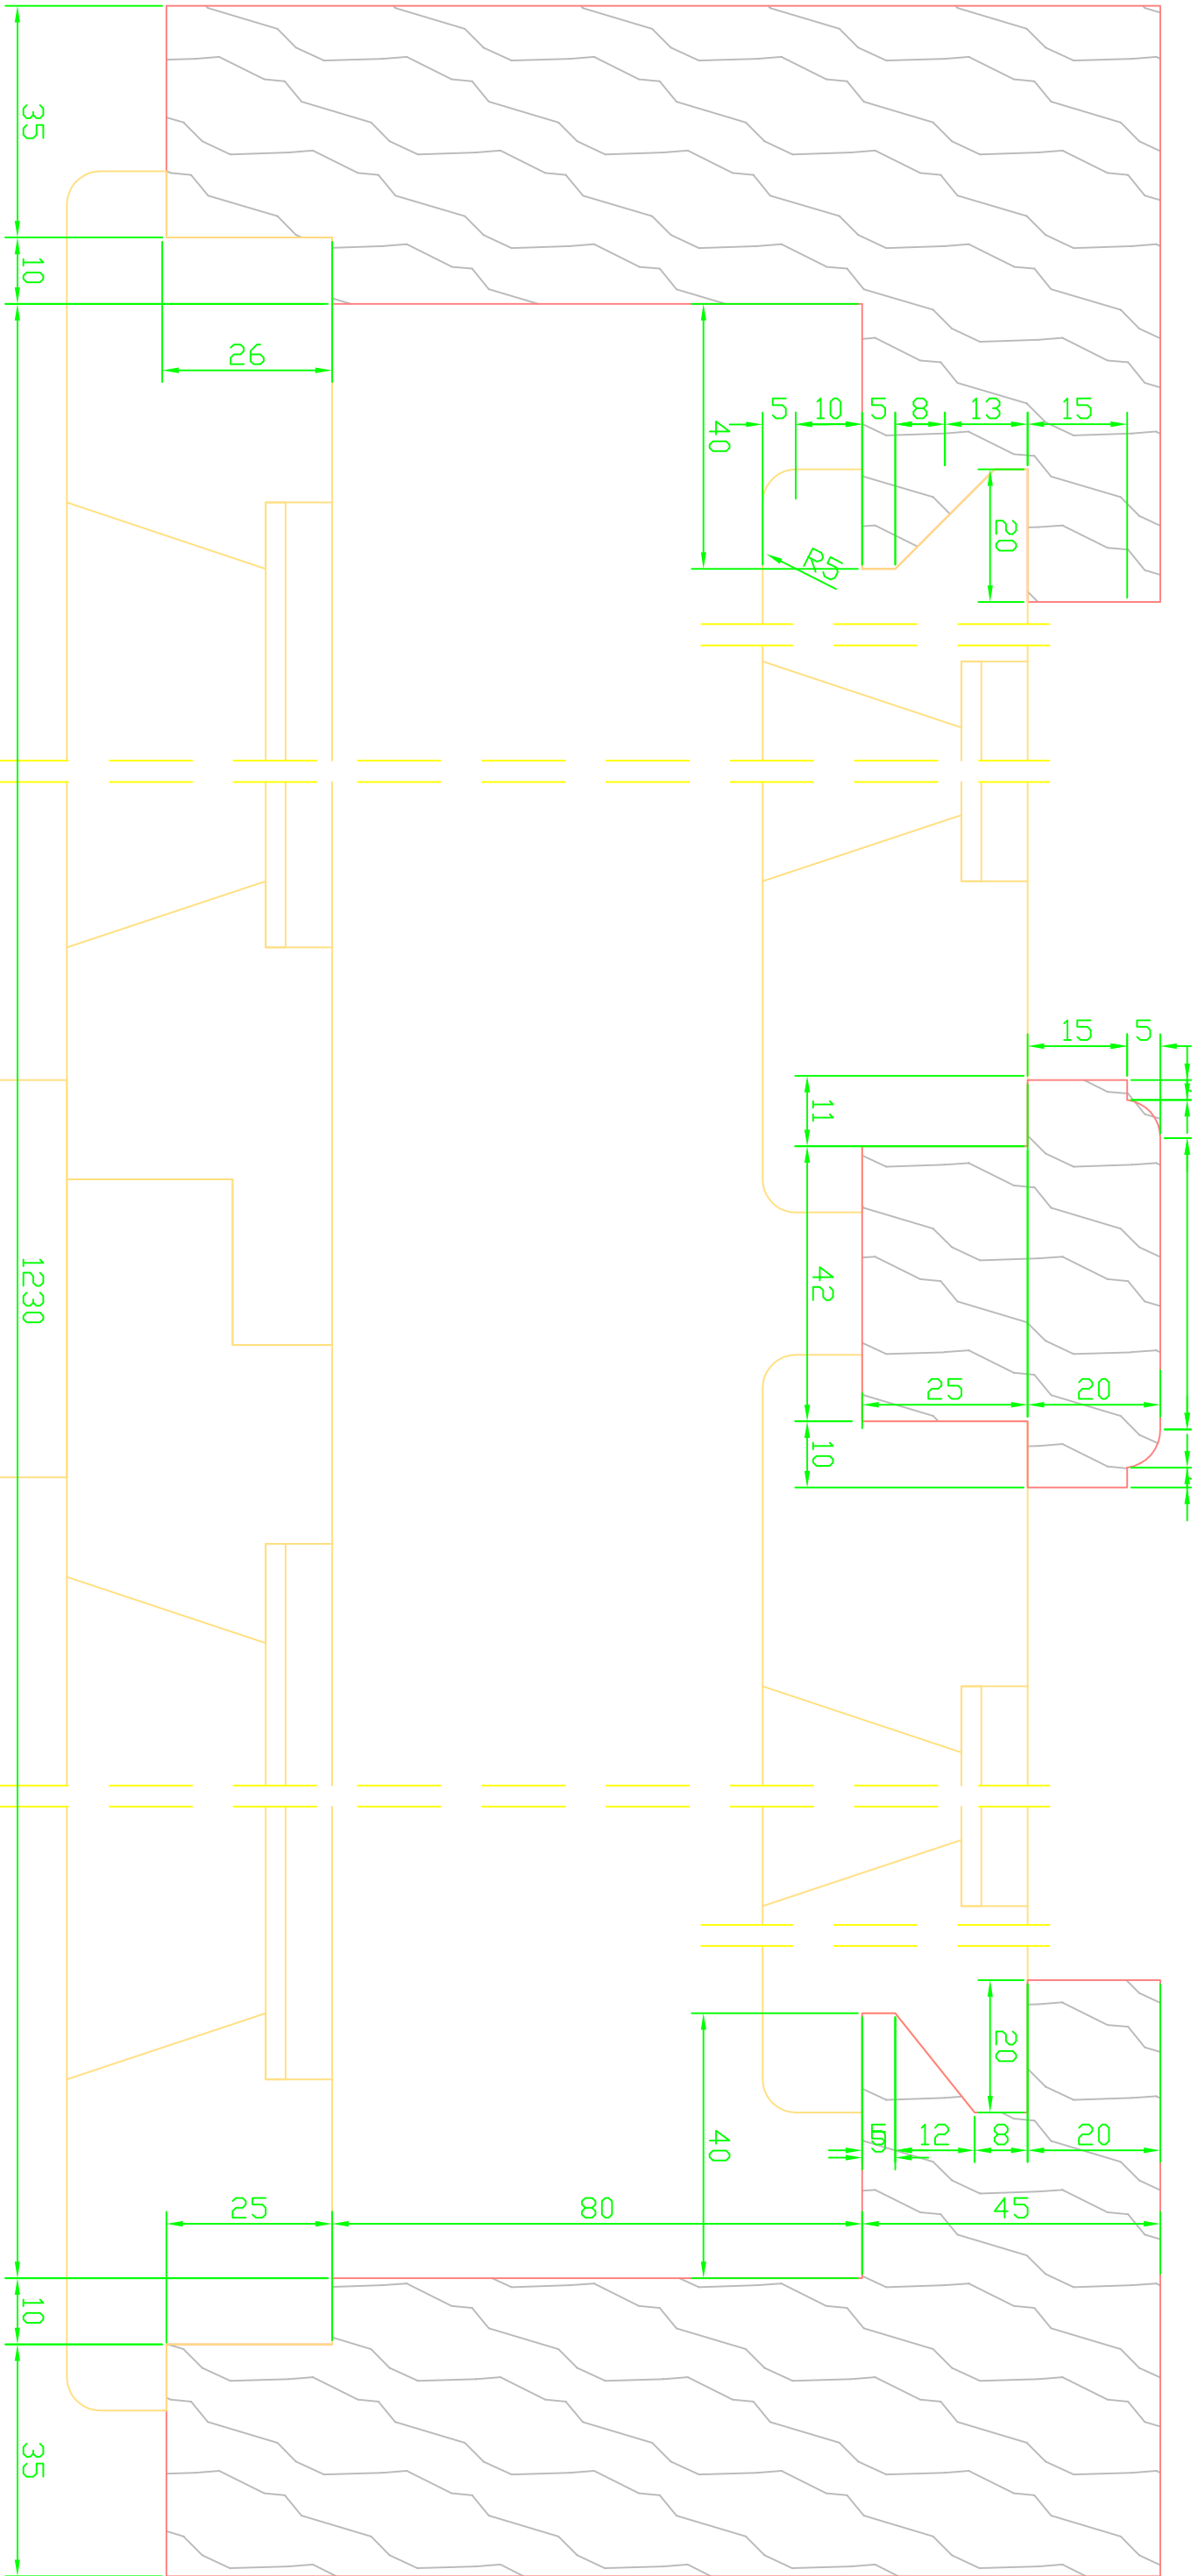

PRZEKRÓJ POZIOMY SKRZYDŁA DOLNE - INWENTARYZACJA

skala 1:1

INWENTARYZACJA STOLARKI OKIENNEJ - okno O5

BRANŻA:	ARCHITEKTURA
STADIUM:	INWENTARYZACJA
<div>PRACOWNIA ARCHYTEKTONICZNA GRZEGORZ WOJTKOWSKI</div> <div>ul. Stalowa 4 / p.201, 10-420 DŁSZYŃ e-mail: biuro@proart-tis-olsztyn.pl tel./fax: (089) 532-03-37</div>	
OBIEKT	DWÓR W SŁUPACH
ADRES OBIEKTU	Slupy 43 0b-381 Dłszyń Działka nr geod. 151, obręb MKL, gmina DŁWITY, powiat W Dłszyń, woj. warmińsko-mazurskie
TEMAT RYSUNKU	INWENTARYZACJA STOLARKI OKIENNEJ ZABYTEKWEJ - DKND 05A
OPRACOWAŁ	mgr inż. arch. Grzegorz Wojtkowski 5/2006/WW
ASISTENT	mgr inż. arch. Marta Kieczyńska 1A/WKK/2009
DATA	nr. Szyron Modułzowski WAW/047/DWIK/07 NR RYSUNKU
05.2012	IN-05.1
	SKALA 1:10/1:1