




WIDOK DRZWI OD STRONY WEWNĘTRZNEJ
SKRZYDŁO PIERWSZE - INWENTARYZACJA
skala 1:10

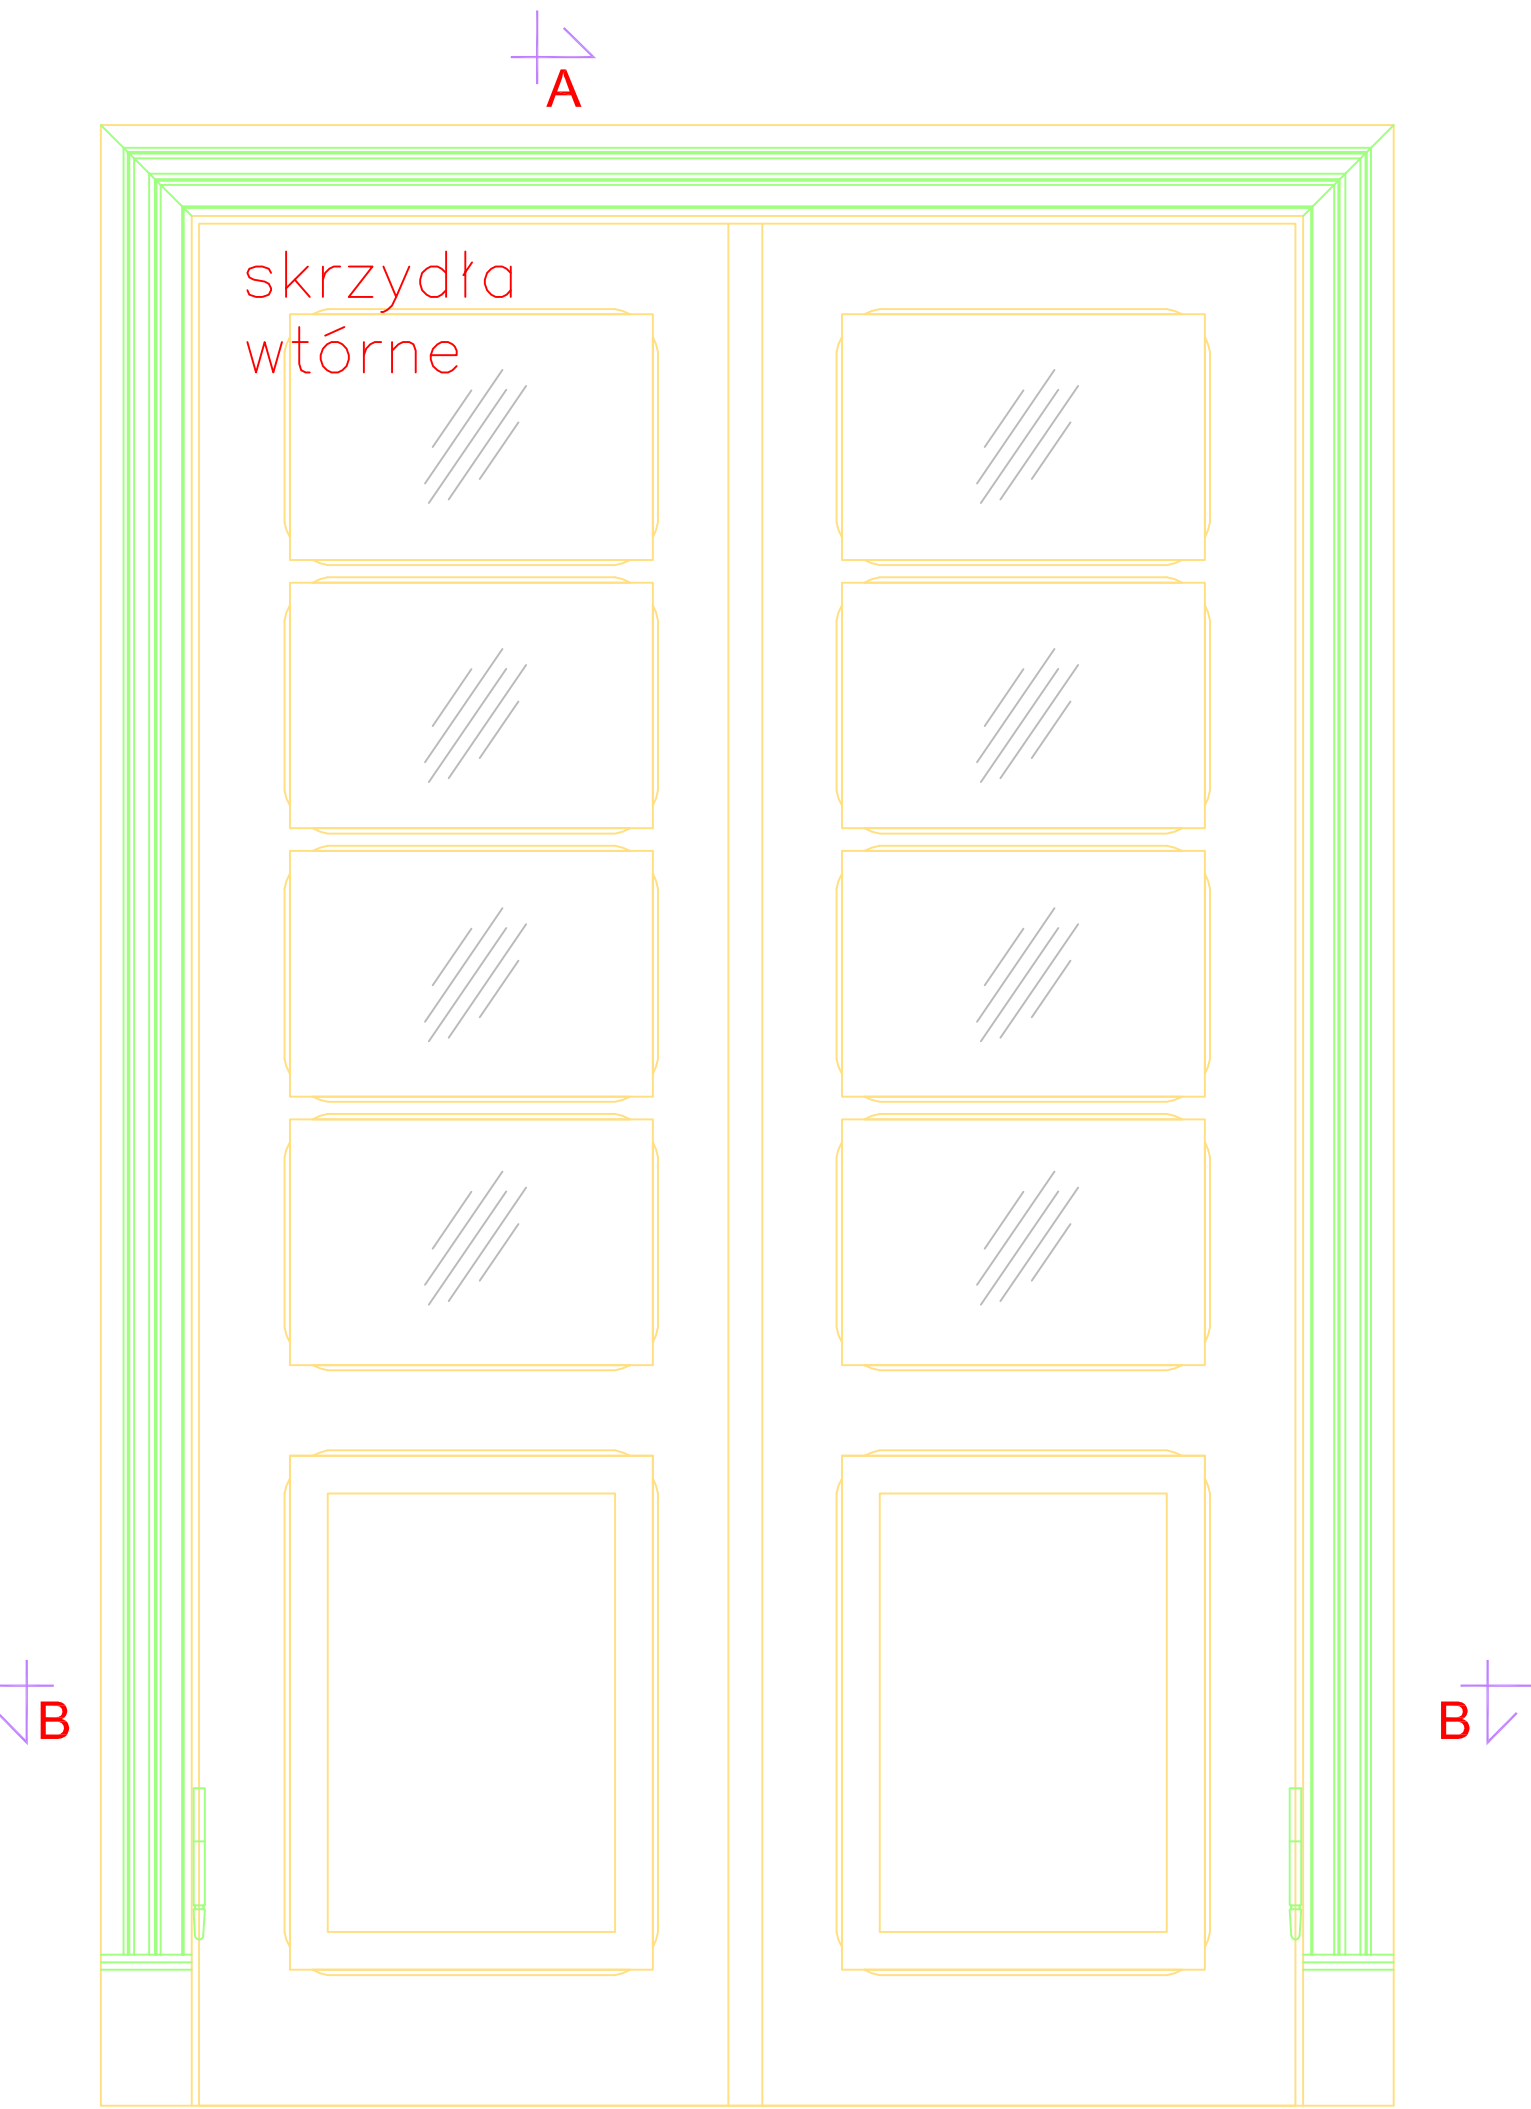


WIDOK DRZWI OD STRONY WEWNĘTRZNEJ
SKRZYDŁO DRUGIE - INWENTARYZACJA
skala 1:10

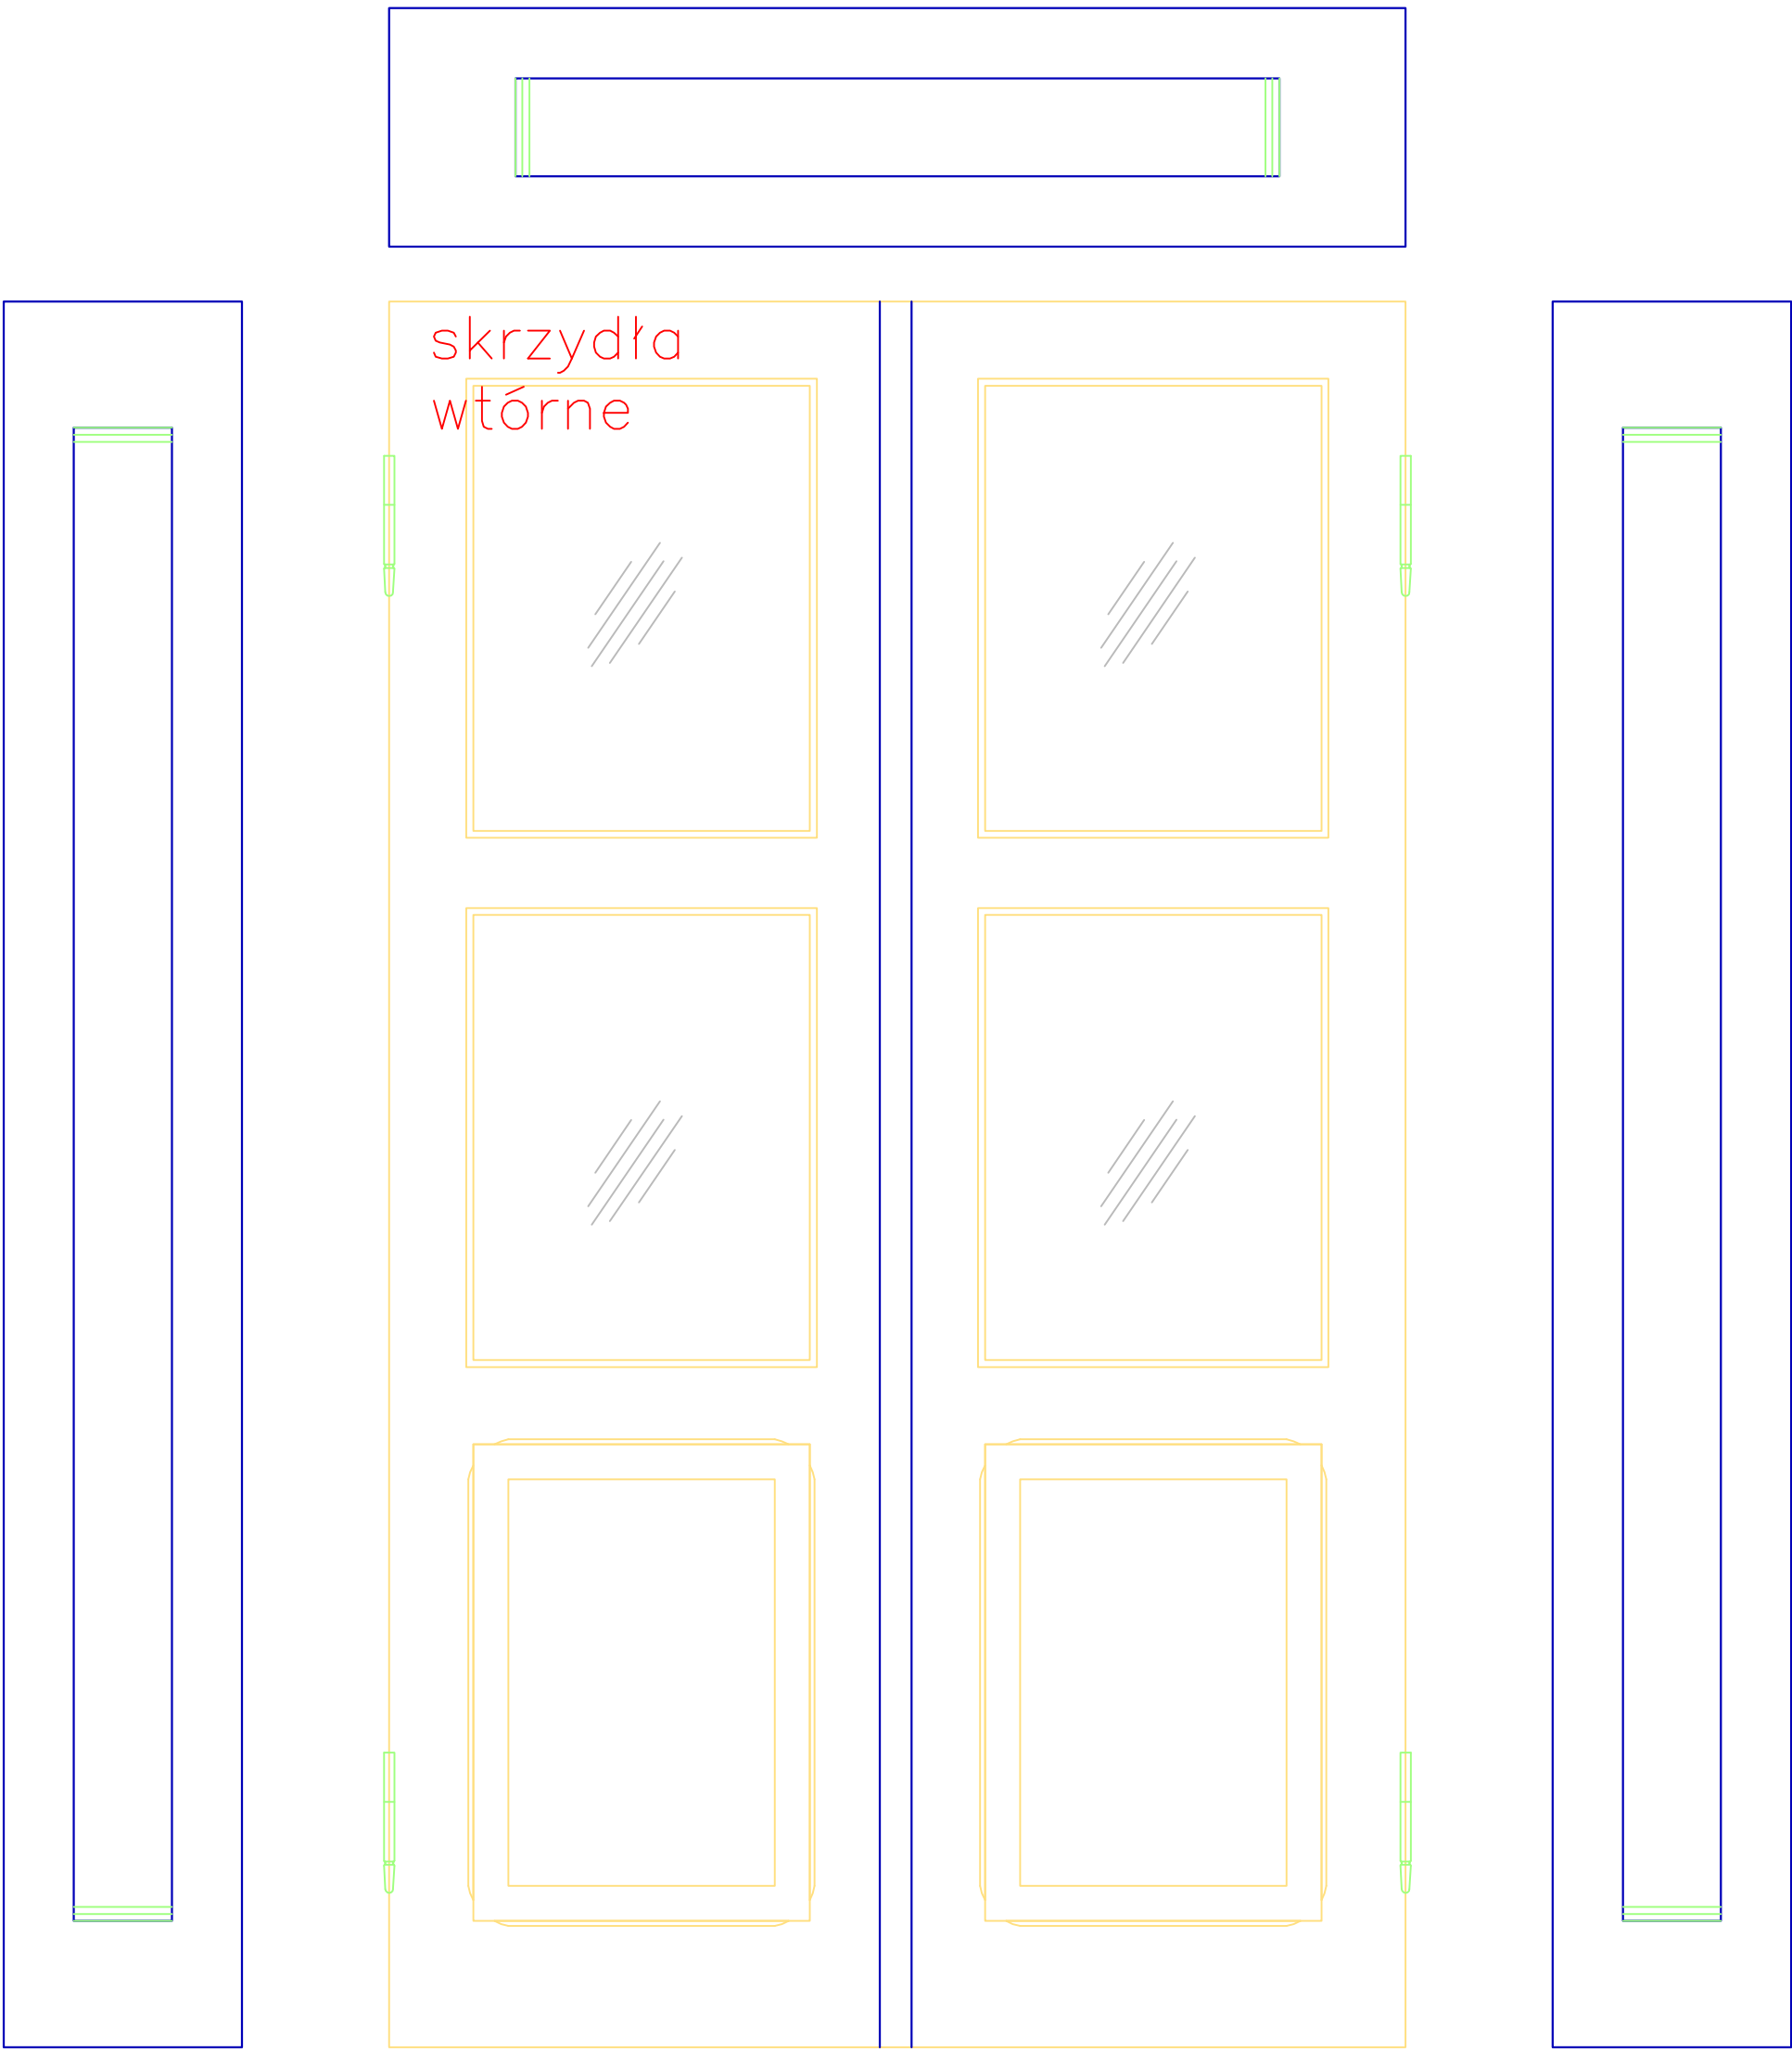


WIDOK DRZWI OD STRONY ZEWNĘTRZNEJ
- INWENTARYZACJA skala 1:10

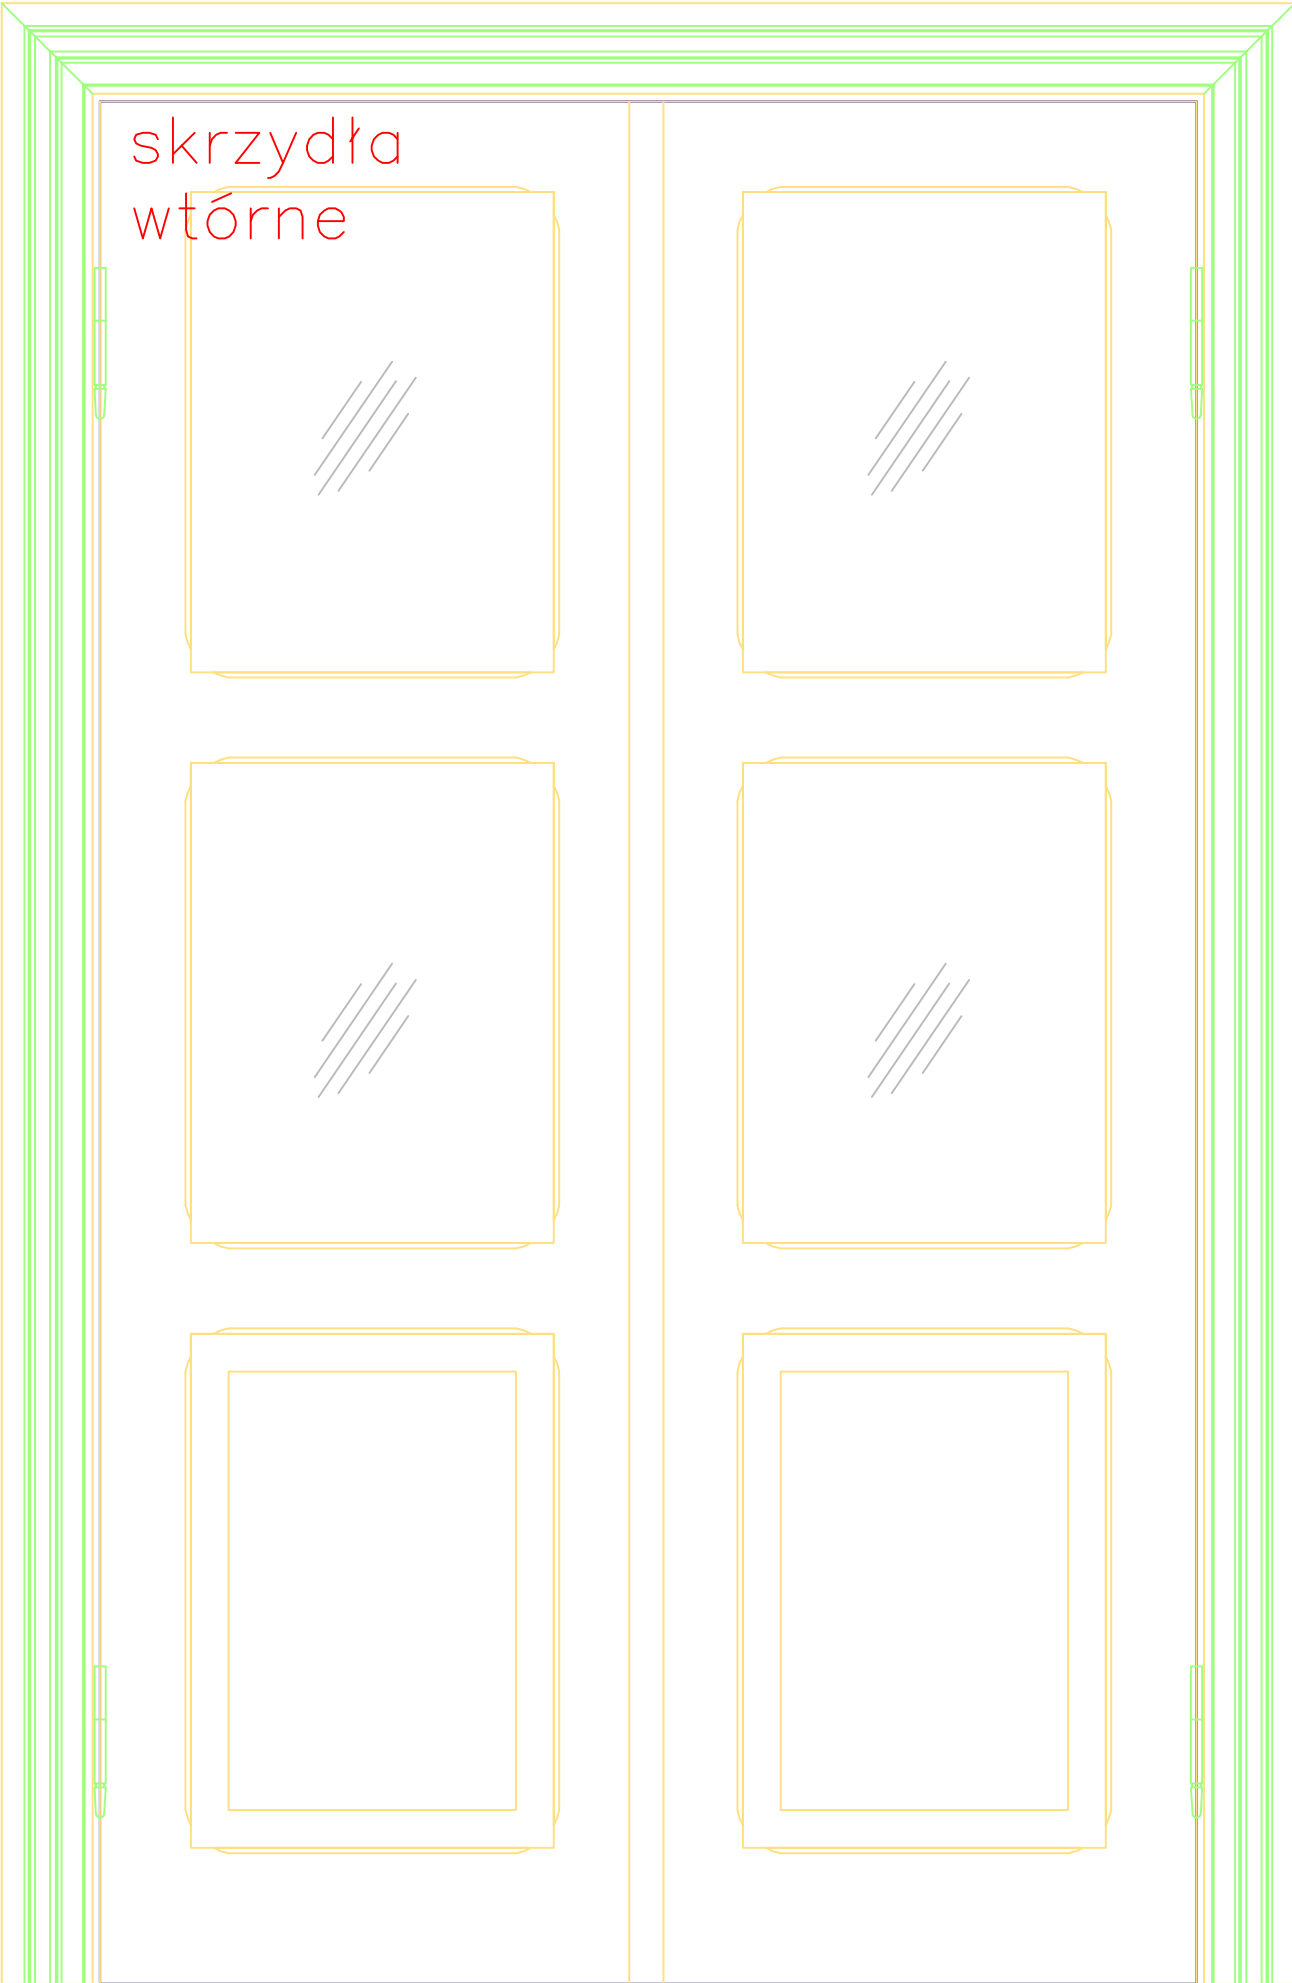

PRZEKRÓJ A-A
-INWENTARYZACJA
skala 1:10

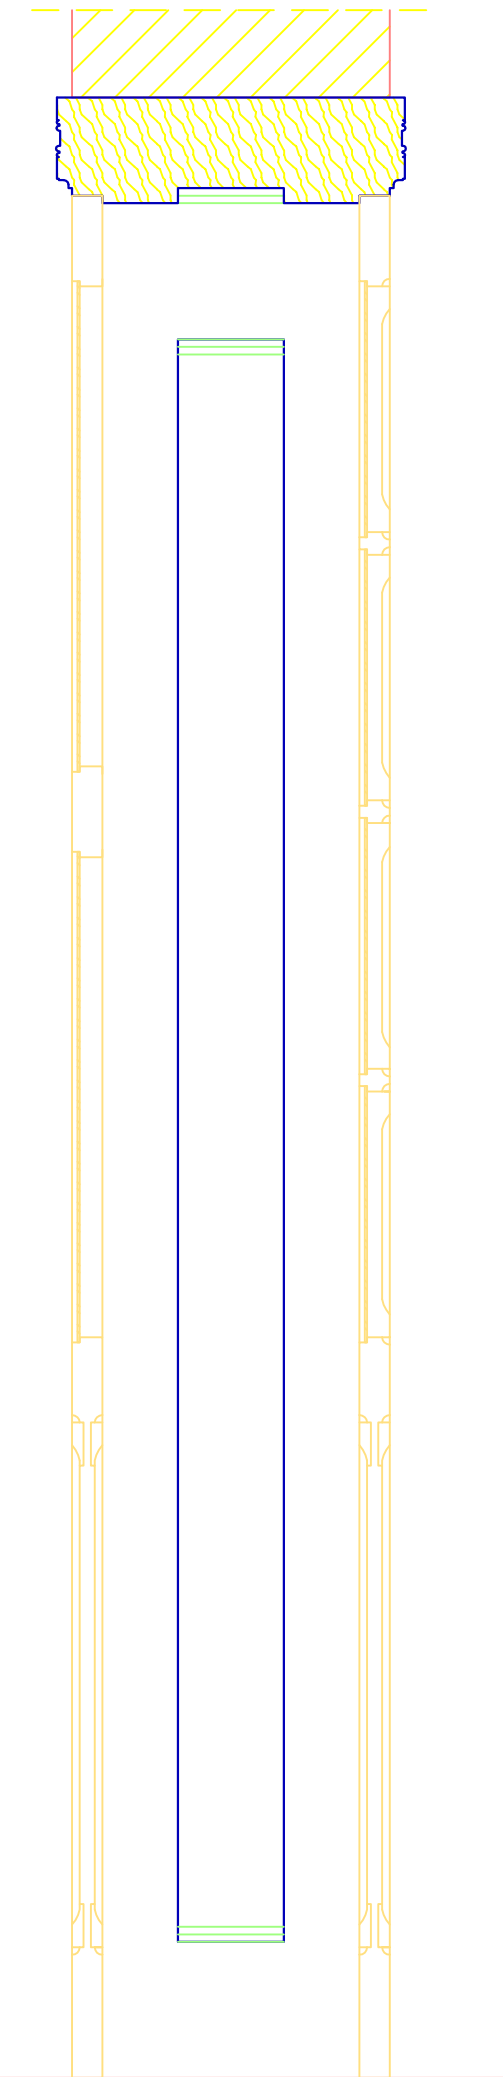

A

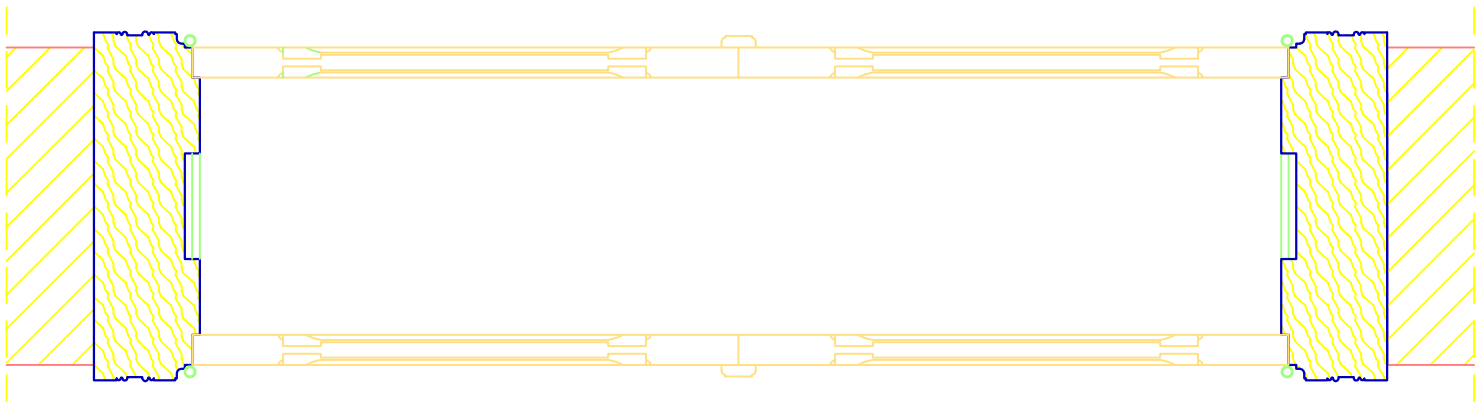

PRZEKRÓJ B-B - INWENTARYZACJA
skala 1:10

INWENTARYZACJA
STOLARKI DRZWIOWEJ
- drzwi D3

BRANŻA:	ARCHITEKTURA		
STADIUM:	INWENTARYZACJA		
<div>PROARTIS</div> <div>PRACOWNIA ARCHYTEKTONICZNA GRZEGORZ WOJTKOWSKI</div> <div>Ul. Stalowa 4 / p.201, 10-420 OLSZTYN e-mail: biuro@proartis.olsztyn.pl tel./fax: (089) 532-03-37</div>			
OBIEKT	DWA W SŁUPACH		
ADRES OBIEKTU	Słupy 43 10-381 Olsztyn Działka nr geod. 151, obręb MYK, gmina: DRYWITY, powiat: M. Olsztyn, woj. warmińsko-mazurskie		
TEMAT RYSUNKU	INWENTARYZACJA STOLARKI DRZWIOWEJ ZABYTEKOWEJ - DRZWI D3		
OPRACOWAŁ:	mgr inż. arch. Grzegorz Wojtkowski 5/2006/AM		
ASYSTENT	mgr inż. arch. Marta Kieczyńska 1/WMOK/2009 inż. Szymon Moduszecki WAM/047/DWOK/07		
DATA	NR RYSUNKU	SKALA	
05.2012	IN-D3	1:10/1:1	