


PRZEKRÓJ POZIOMY SKRZYDŁO DOLNE - INWENTARYZACJA skala 1:1

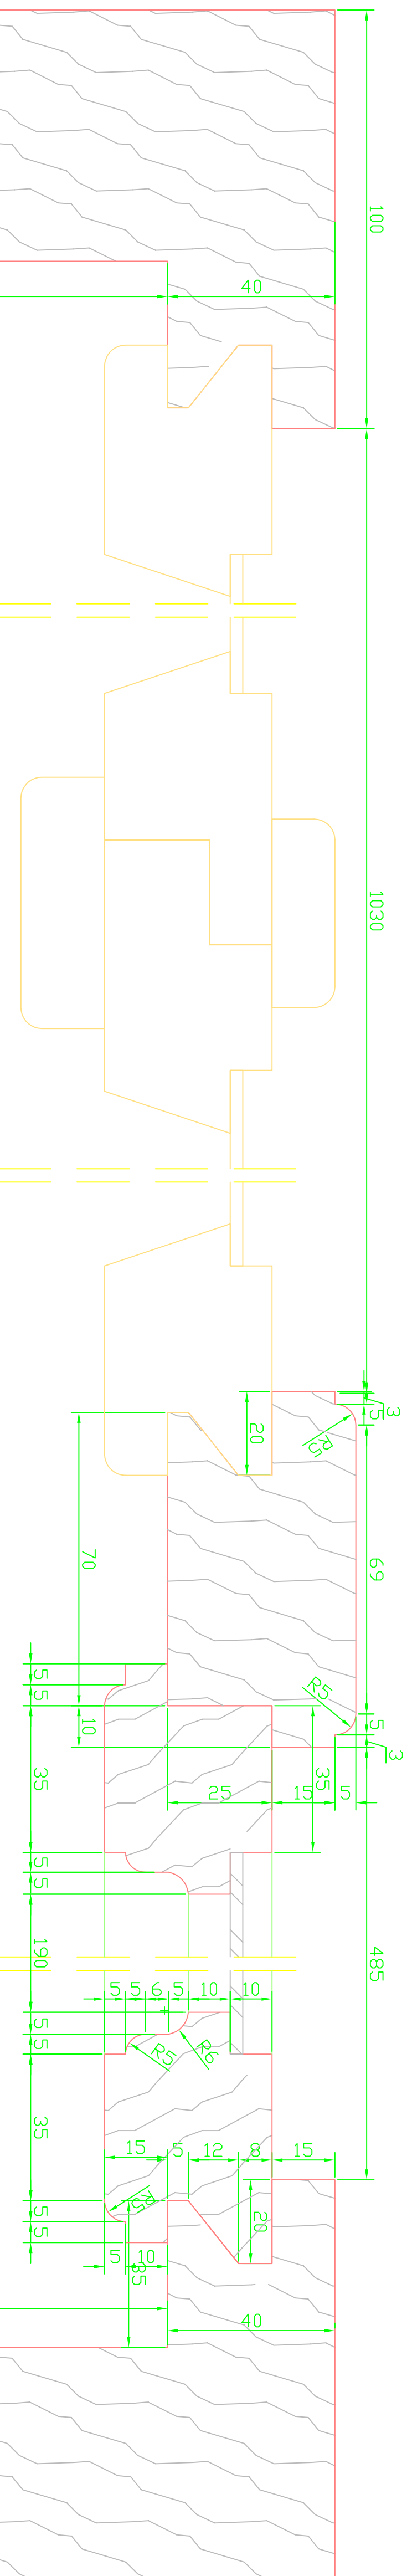

INWENTARYZACJA
STOLARKI OKIENNEJ -
okno O6

PRZEKRÓJ POZIOMY SKRZYDŁO DOLNE - INWENTARYZACJA skala 1:1

BRANŻA:	ARCHITEKTURA
STADIUM:	INWENTARYZACJA
<h1>PROARTIS</h1>	
PRACOWNIA ARCHITEKTONICZNA GZEGIERZ WDJUTKOWSKI UL. Stalowa 4 / p.201, 10-420 DŁSZYŃ e-mail: biuro@proartis.pl tel./fax: (089) 532-03-37	
OBJĘT:	DWÓR W SŁUPACH
ADRES OBJĘTU	Sławy 43 III-30 Dłszyń Działka nr geod. 151, obręb MIAŁ. gmina DWIŃ, powiat M. Dłszyń, woj. wielkopolskie INWENTARYZACJA STOLARKI DREWIANEJ ZABUDOWY – DKRD 06
TEMAT ROZWIĄD	mgr inż. arch. inż. mgr inż. S.086.20
OPRACOWAŁ	
ASISTENT	mgr inż. arch. Marcin Kucharski DWI08.2009 mgr inż. Marcin Wójcik DWI08.2010
DATA	NR PRZYSŁANKU
05.2012	IN-061
	11007/