


WIDOK OKNA - STR. ZEWNĘTRZNA skala 1:10

WIDOK OKNA - STR. WEWNĘTRZNA
skala 1:10

PRZĘKRÓJ PIONOWY 2-2
skala 1:10

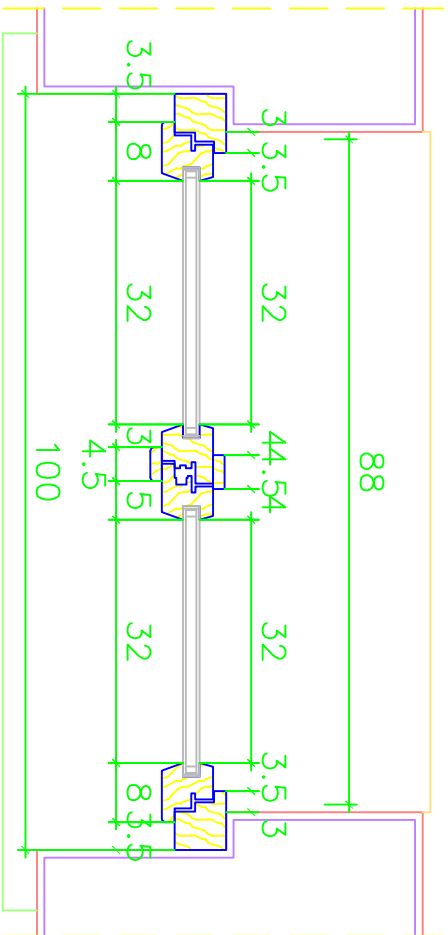

PRZĘKRÓJ POZIOMY 1-1 skala 1:10

PROJEKT STOLARKI
OKIENNEJ - okno O25 A,B i C

BRANŻA:	ARCHITEKTURA
STADIUM:	PROJEKT
<div>PRACOWNIA ARCHYTEKTONICZNA GRZEGORZ WDJTKOWSKI</div> <div>U. Stalowa. 4 / p.201, 10-420 DLSZTYN e-mail: biuro@proartis.olsztyn.pl tel./fax. (089) 532-03-37</div> <div>PROARTIS</div>	
INWESTYCJA	REMONT DŹWÓRU W SŁUPACH
ADRES INWESTYCJI	Słupy 43 10-381 Dłsztyń Dziółka nr geod.: 151, obręb MKJ, gmina: DŁWITY, powiat: M. Dłsztyń, woj. warmińsko-mazurskie
TEMAT RYSUNKU	PROJEKT STOLARKI OKIENNEJ - OKNO O25 A,B i C
OPRACOWAL	mgr inż. arch. Grzegorz Wojtkowski 5/2006/WM
ASYSTENT	mgr inż. arch. Marta Kieczyńska 1/WMDK/2009
DATA	inż. Szymon Moduszeński WAM/0147/DWDK/07
05.2.2012	NR RYSUNKU
P0-15	SKALA
	1:10