

**UCHWAŁA NR XLV/330/14  
RADY GMINY DYWITY**

z dnia 30 października 2014 r.

**w sprawie przystąpienia do opracowania miejscowego planu zagospodarowania przestrzennego terenu  
przeznaczonego pod usługi oświaty i tereny sportu w Różnowie.**

Na podstawie art. 14 ust. 1, 2 i 4 ustawy z dnia 27 marca 2003r. o planowaniu i zagospodarowaniu przestrzennym (Dz. U. z 2012 r., poz. 647 ze zm.: z 2012 r. poz. 951, poz. 1445, z 2013r. poz. 21, poz. 405, poz. 1238, poz. 1446, z 2014 r. poz.379, poz. 768) Rada Gminy Dywity uchwala, co następuje:

**§ 1.** Na wniosek Wójta Gminy Dywity przystępuje się do opracowania miejscowego planu zagospodarowania przestrzennego terenu przeznaczonego pod usługi oświaty i tereny sportu w Różnowie, obejmującego działki nr 131/3, 131/4, 321/3, 100/2, 132/1, 133/7 oraz częściowo 132/2 położonych w obrębie Różnowo, gmina Dywity.

**§ 2.** Granice obszaru, o którym mowa w § 1 określa załącznik graficzny do uchwały.


**§ 3.** Przedmiotem opracowania planu jest określenie szczegółowych zasad i warunków zagospodarowania przestrzennego terenu, o którym mowa w § 2.

**§ 4.** Wykonanie uchwały powierza się Wójtowi Gminy Dywity.

**§ 5.** Uchwała wchodzi w życie z dniem podjęcia.

Przewodnicząca Rady Gminy  
Dywity

**Renata Kaszubska**

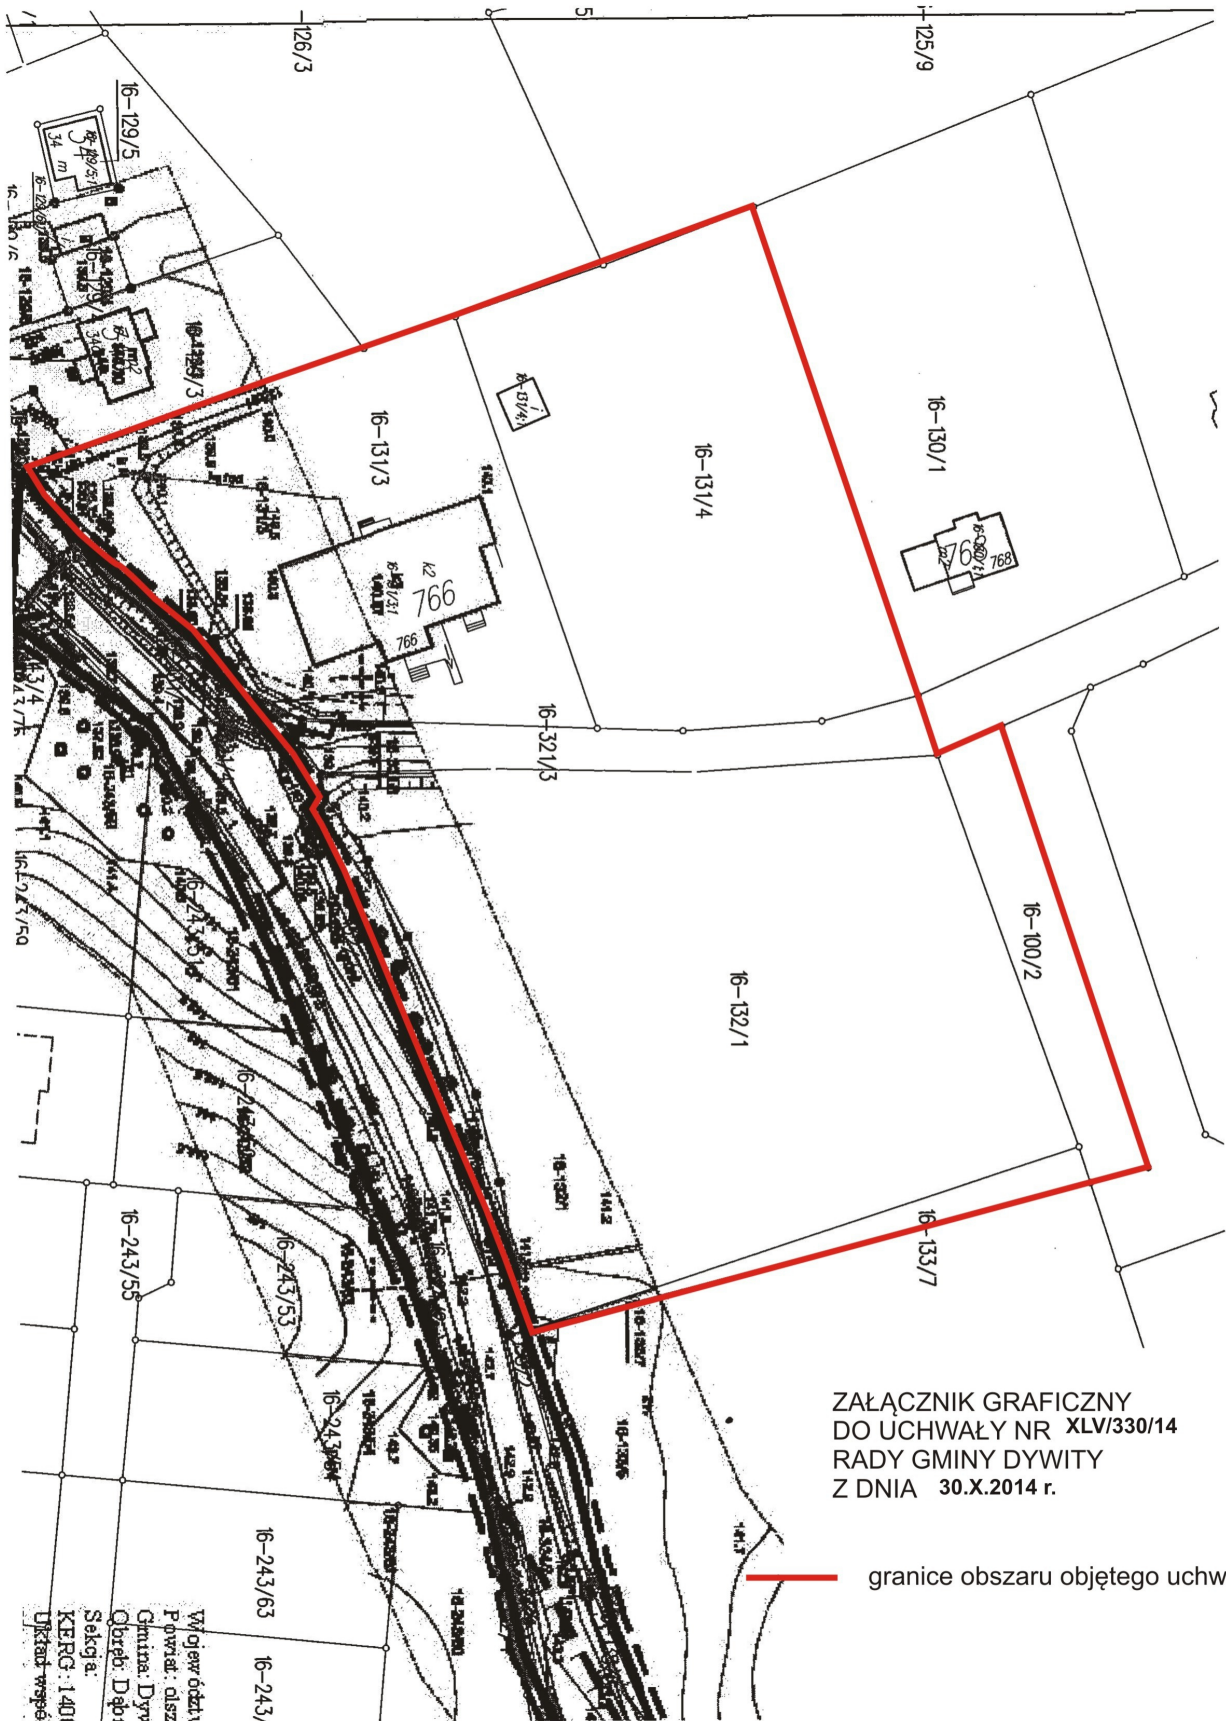

ZAŁĄCZNIK GRAFICZNY  
DO UCHWAŁY NR XLV/330/14  
RADY GMINY DYWITY  
Z DNIA 30.X.2014 r.

— granice obszaru objętego uchwałą

Województwo  
Powiat: dąbrowicki  
Gmina: Dywity  
Obręb: Dębina  
Skala:  
KERG: 1:400  
Układ współrz.