


PIK. 0,00

Pole pow. WKDP = 216m²


Pole pow. NASYP = 0,00m²

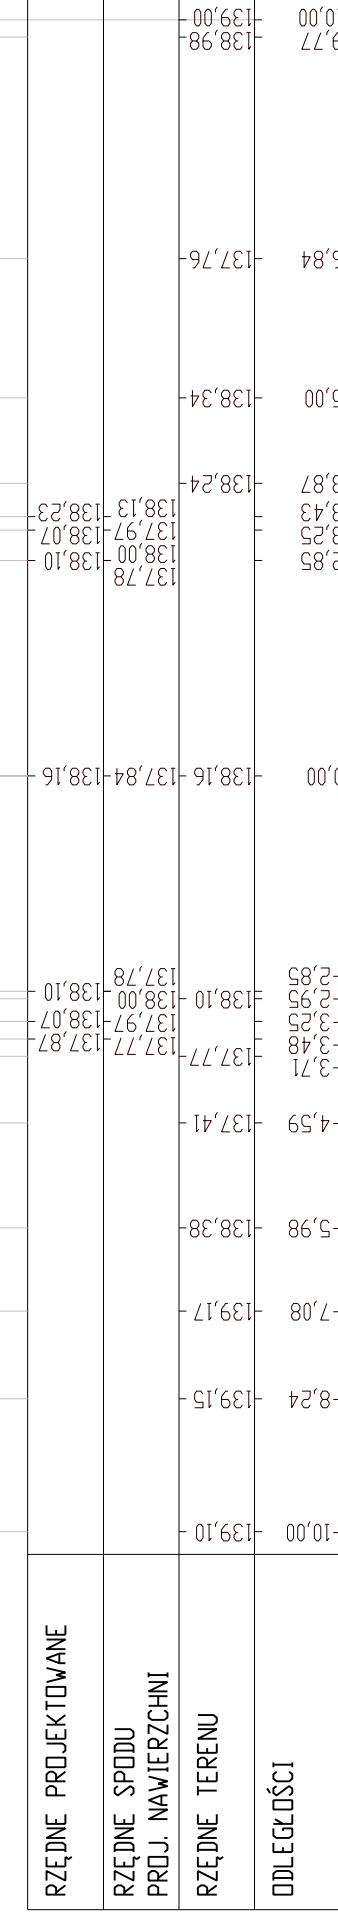

PIK. 18,76

Pole pow. WKDP = 129m²


Pole pow. NASYP = 0,05m²

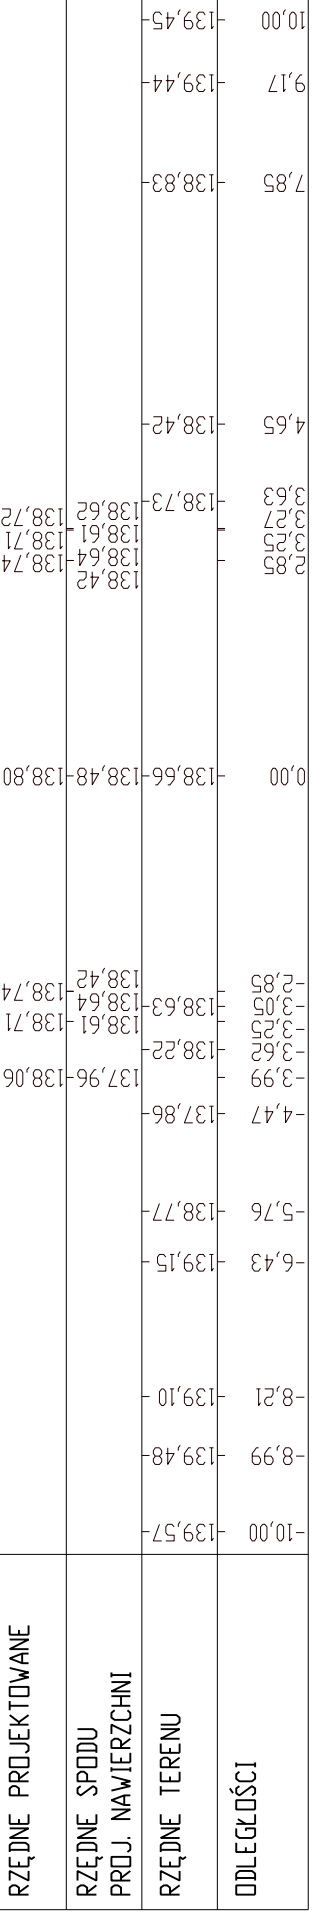

PIK. 25,00

Pole pow. WKDP = 0,90m²


Pole pow. NASYP = 0,36m²

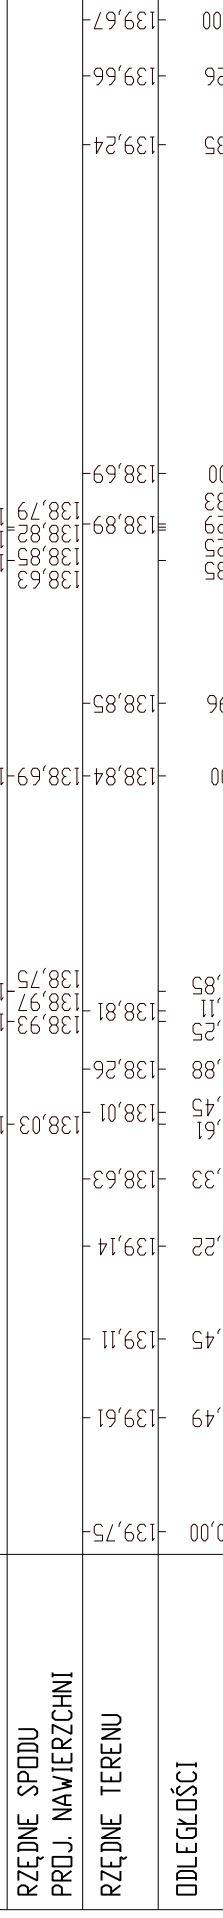

PIK. 38,81

Pole pow. WKDP = 0,53m²


Pole pow. NASYP = 0,10m²

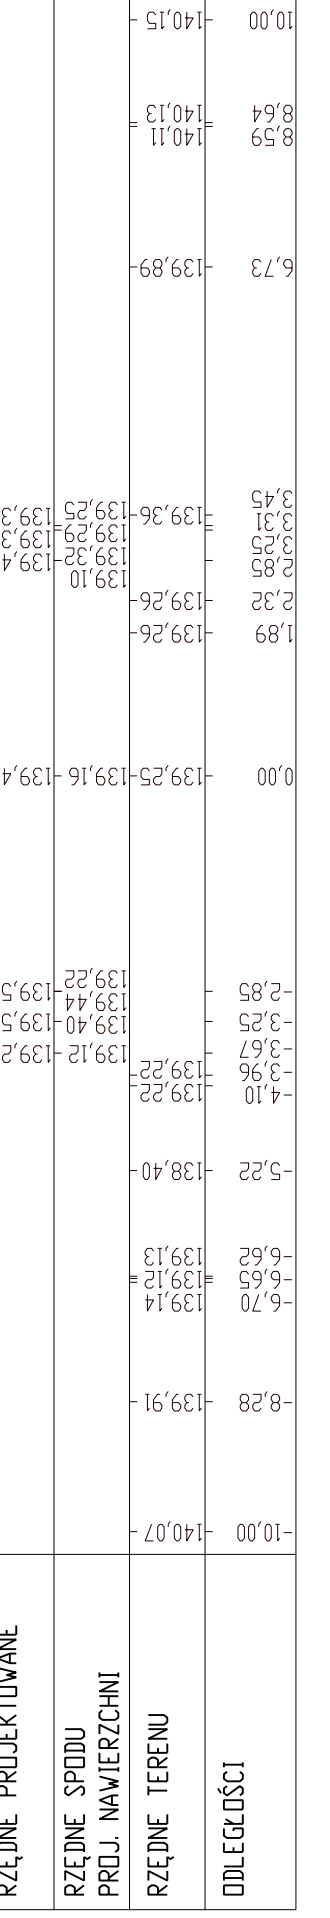

PIK. 60,48

Pole pow. WKDP = 0,05m²


Pole pow. NASYP = 0,47m²

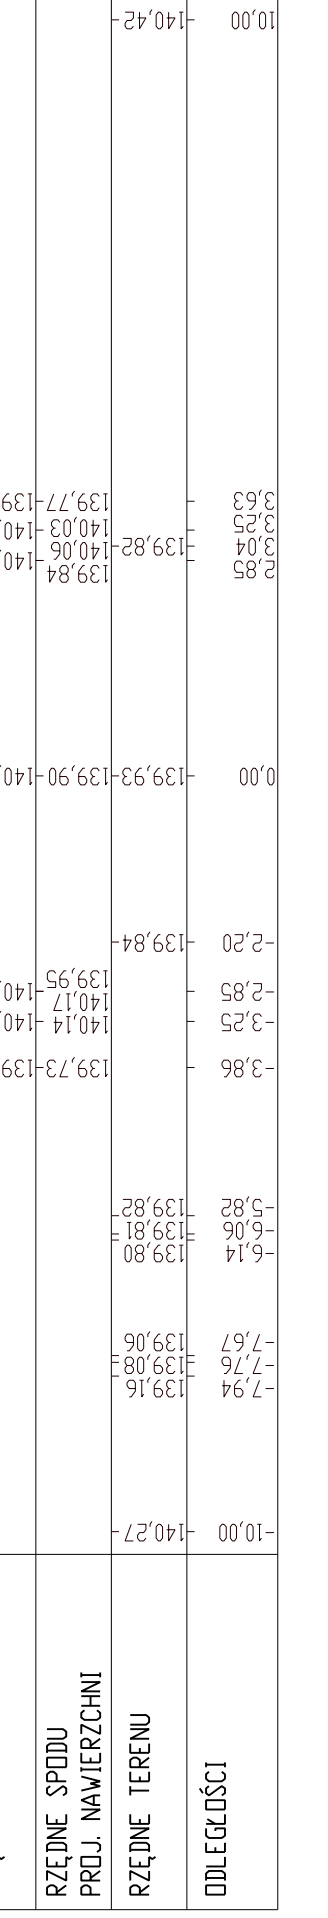

PIK. 75,00

Pole pow. WKDP = 0,06m²


Pole pow. NASYP = 0,55m²

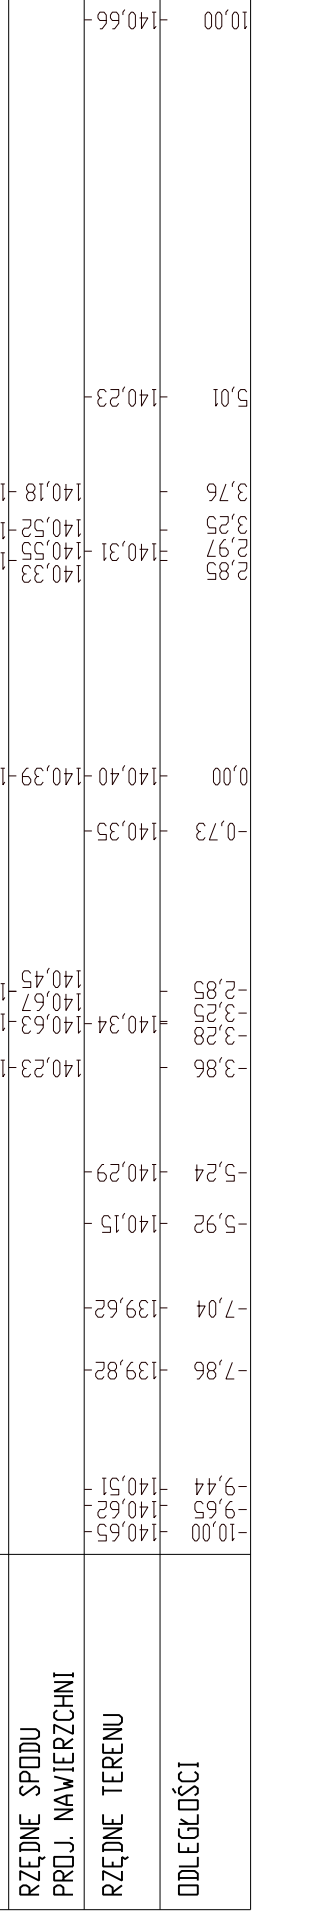

PIK. 100,00

Pole pow. WKDP = 0,00m²


Pole pow. NASYP = 0,55m²

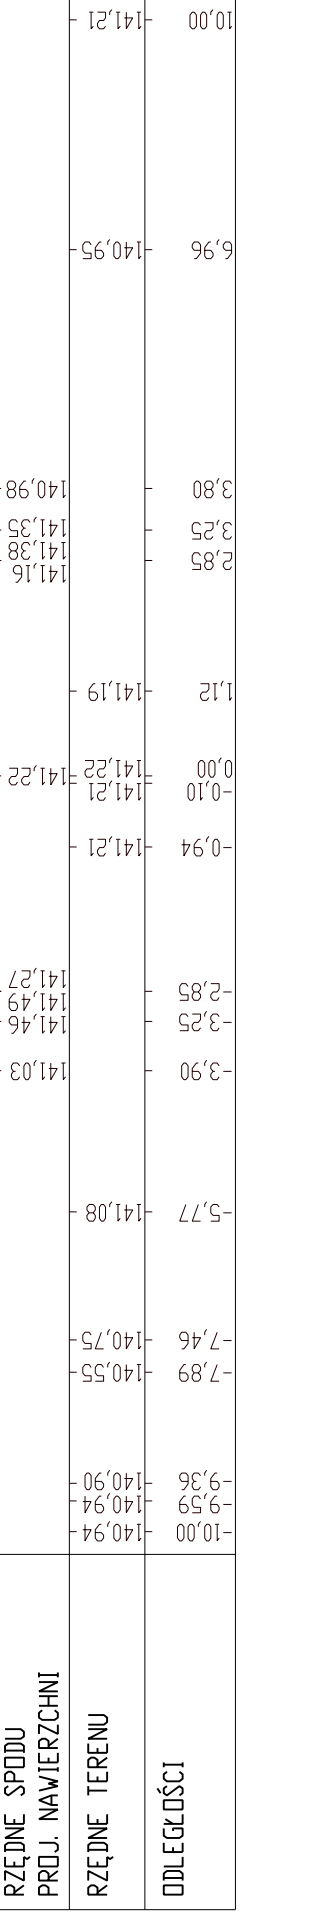

PIK. 125,00

Pole pow. WKDP = 0,00m²


Pole pow. NASYP = 0,69m²

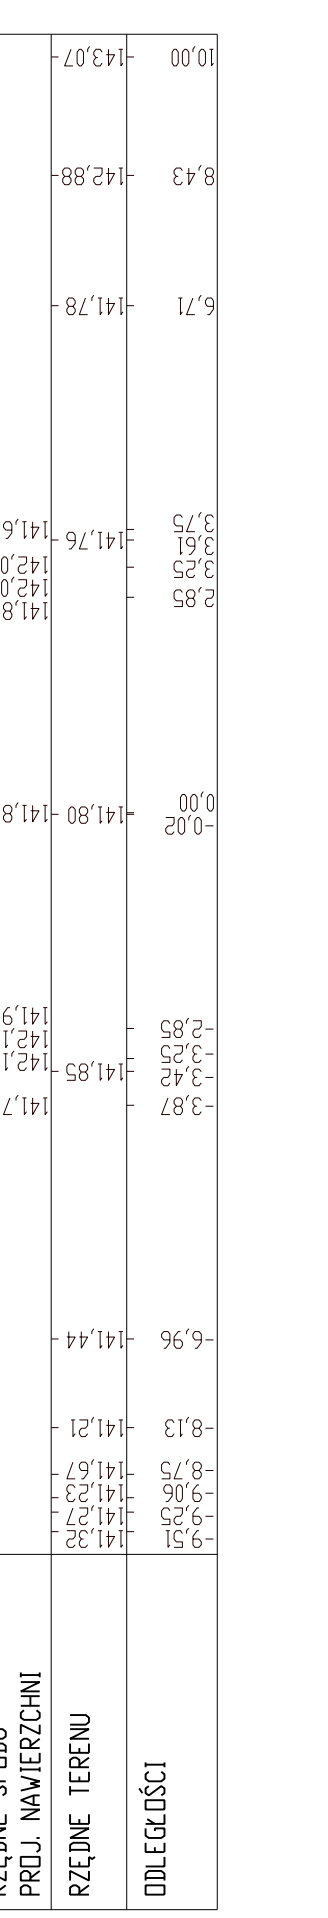

PIK. 150,00

Pole pow. WKDP = 0,25m²


Pole pow. NASYP = 0,47m²

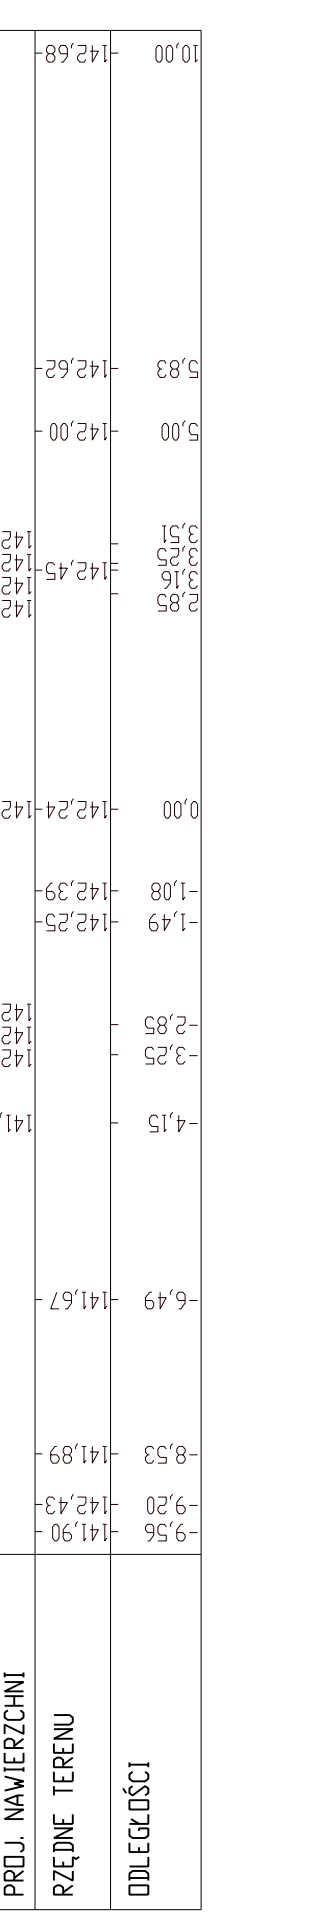

PIK. 175,00

Pole pow. WKDP = 0,38m²


Pole pow. NASYP = 0,33m²

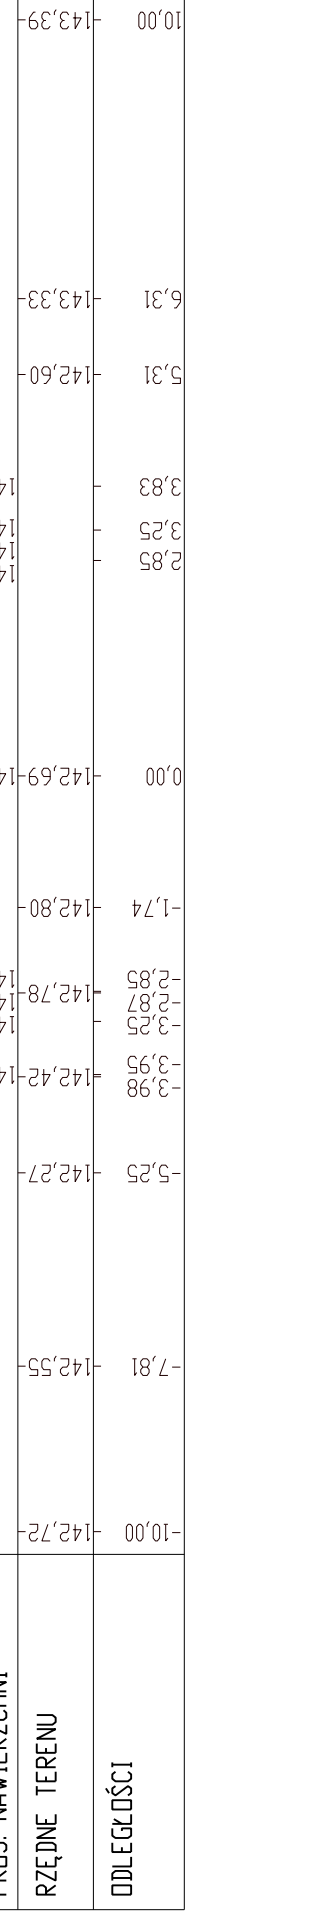

PIK. 200,00

Pole pow. WKDP = 0,52m²


Pole pow. NASYP = 0,08m²

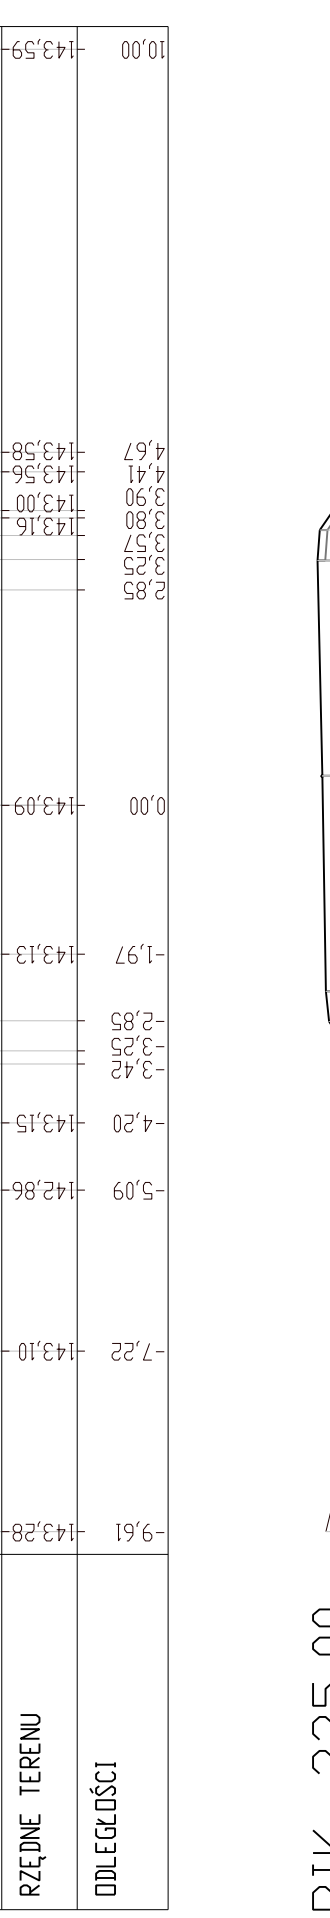

PIK. 225,00

Pole pow. WKDP = 0,22m²

Pole pow. NASYP = 0,14m²

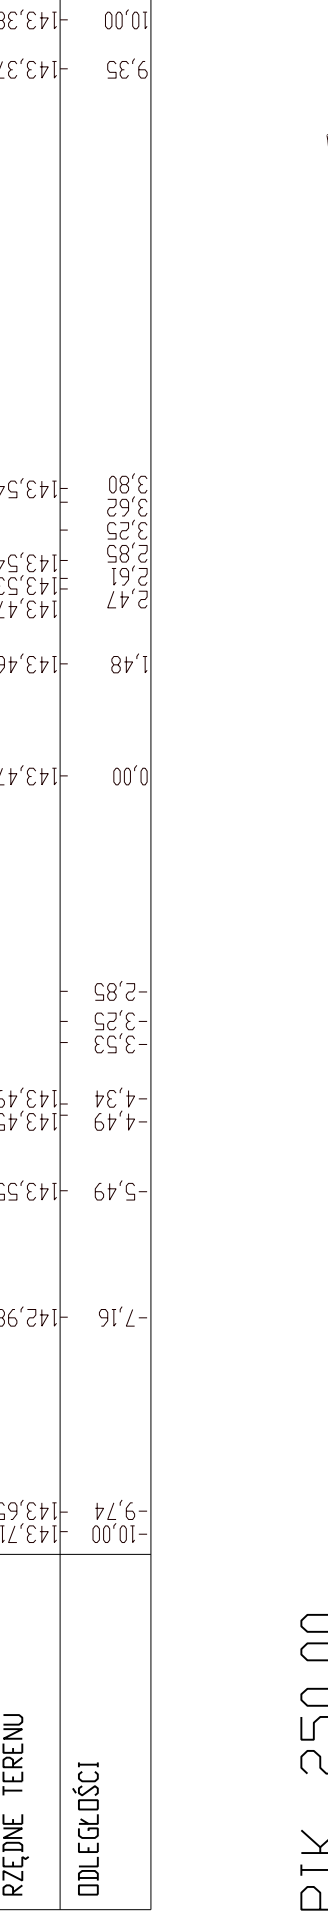

PIK. 250,00

Pole pow. WKDP = 0,07m²

Pole pow. NASYP = 0,26m²

