PIK. 925,00

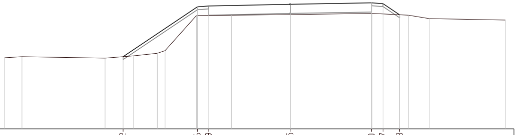

Pole pow. WYKOP = 0,02m2

Pole pow. NASYP = 1,39m2

RZĘDNE PROJEKTOWANE				142,52				144,26		144,29		144,35	144,40	144,37	143,98			
RZĘDNE SPODU PROJ. NAWIERZCHNI				142,42				144,16	144,19	143,97		144,03	144,08 144,30	144,27	143,88			
RZĘDNE TERENU	142,48	142,52	142,47		142,55	142,64	142,73	143,96			143,97	143,99	144,03			143,97	143,85	143,80
ODLEGŁOŚCI	-10,00	-9,39	-6,48	-5,85	-5,48	-4,65	-4,38	-3,28	-3,25	-2,85	-2,06	0,00	2,85	3,25	3,83	4,14	4,87	7,53

PIK. 950,00

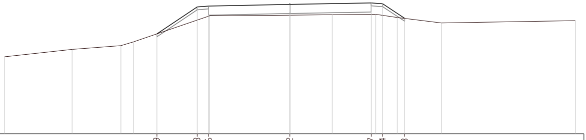

Pole pow. WYKOP = 0,02m2

Pole pow. NASYP = 0,84m2

RZĘDNE PROJEKTOWANE					143,49	144,43	144,46		144,52		144,57		144,54		144,03		
RZĘDNE SPODU PROJ. NAWIERZCHNI					143,39	144,33	144,36	144,14	144,20		144,25	144,47	144,44		143,93		
RZĘDNE TERENU	142,69	142,95	143,08	143,21				144,12	144,14	144,16		144,17		144,06		143,87	143,95
ODLEGŁOŚCI	-10,00	-7,63	-5,92	-5,48	-4,66	-3,25	-2,85	-2,81	0,00	1,48	2,85	3,01	3,25	3,76	4,02	5,31	10,00

PIK. 975,00

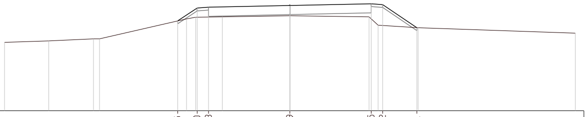

Pole pow. WYKOP = 0,02m2

Pole pow. NASYP = 1,05m2

RZĘDNE PROJEKTOWANE					144,15			144,60	144,63		144,69		144,75		144,72	143,91		
RZĘDNE SPODU PROJ. NAWIERZCHNI					144,05		144,50	144,53	144,31		144,37		144,43	144,65	144,62	143,81		
RZĘDNE TERENU	143,40	143,45	143,52	143,52		144,22	144,28			144,29	144,33	144,29		144,00			143,91	143,72
ODLEGŁOŚCI	-10,00	-8,45	-6,88	-6,67	-3,93	-3,62	-3,30	-3,25	-2,85	-2,37	0,00	2,77	2,85	3,09	3,25	4,45	4,49	10,00

PIK. 1000,00

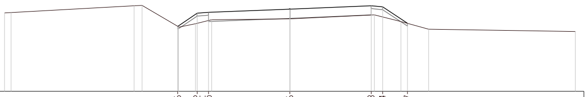

Pole pow. WYKOP = 0,08m2

Pole pow. NASYP = 0,37m2

RZĘDNE PROJEKTOWANE					144,26			144,72	144,75		144,86	144,98		144,94		144,37		
RZĘDNE SPODU PROJ. NAWIERZCHNI					144,16			144,62	144,65	144,43	144,54	144,66	144,88	144,84		144,27		
RZĘDNE TERENU	144,73	144,74	144,98	144,99	144,25	144,23	144,35			144,49	144,52	144,66			144,43		144,16	144,08
ODLEGŁOŚCI	-10,00	-9,77	-5,46	-5,18	-3,93	-3,91	-3,31	-3,25	-2,85	-2,74	0,00	2,85	2,96	3,25	3,89	4,12	4,86	10,00

PIK. 1025,00

Pole pow. WYKOP = 0,01m2

Pole pow. NASYP = 1,34m2

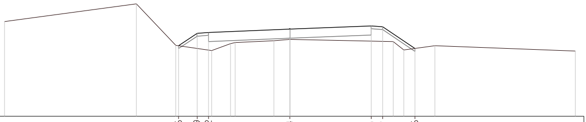

RZĘDNE PROJEKTOWANE				144,46	144,89	144,92					145,04	145,15	145,12			144,36		
RZĘDNE SPODU PROJ. NAWIERZCHNI				144,36	144,79	144,82 144,60					144,72	144,83 145,05	145,02			144,26		
RZĘDNE TERENU	145,30	145,92	144,47				144,29	144,53	144,57	144,63	144,68			144,60	144,31		144,46	144,27
ODLEGŁOŚCI	-10,00	-5,38	-4,00	-3,90	-3,25	-2,85	-2,74	-2,08	-1,92	-0,56	0,00	2,85	3,25	3,62	3,99	4,38	5,08	10,00

PIK. 1050,00

Pole pow. WYKOP = 0,30m2

Pole pow. NASYP = 0,22m2

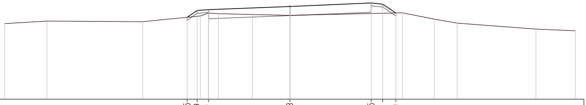

RZĘDNE PROJEKTOWANE				144,85	145,09		145,12			145,23	145,35	145,31	145,00					
RZĘDNE SPODU PROJ. NAWIERZCHNI				144,75	144,99		145,02 144,80			144,91	145,03 145,25	145,21	144,90					
RZĘDNE TERENU	144,63	144,72	144,70			144,90	145,00	144,98	144,95	144,92				145,01	144,79	144,65	144,44	144,38
ODLEGŁOŚCI	-10,00	-8,51	-5,16	-3,60	-3,25	-3,14	-2,86	-2,51	-1,32	0,00	2,85	3,25	3,71	3,94	5,06	5,86	8,62	10,00

PIK. 1075,00

Pole pow. WYKOP = 0,41m2

Pole pow. NASYP = 0,19m2

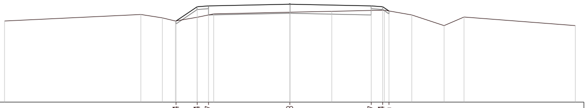

RZĘDNE PROJEKTOWANE					144,84	145,34	145,37		145,43		145,37	145,34		145,19				
RZĘDNE SPODU PROJ. NAWIERZCHNI					144,74	145,24	145,27 145,05		145,11		145,05 145,27	145,24		145,09				
RZĘDNE TERENU	144,84	145,07	144,95	144,84		144,97		145,09	145,15	145,18			145,22		145,05	144,68	144,98	144,68
ODLEGŁOŚCI	-10,00	-5,22	-4,47	-4,01	-3,99	-3,25	-2,85	-2,67	0,00	1,47	2,85	3,25	3,31	3,47	4,27	5,40	6,10	10,00

PIK. 1100,00

Pole pow. WYKOP = 0,54m2

Pole pow. NASYP = 0,14m2

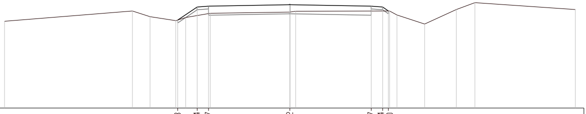

RZĘDNE PROJEKTOWANE					145,08		145,54	145,57		145,62		145,57	145,54		145,40					
RZĘDNE SPODU PROJ. NAWIERZCHNI					144,98		145,44	145,47 145,25		145,30		145,25 145,47	145,44		145,30					
RZĘDNE TERENU	145,04	145,40	145,20	145,06		145,17			145,32	145,36	145,39			145,40		145,26	144,94	145,45	145,69	145,45
ODLEGŁOŚCI	-10,00	-5,52	-4,90	-4,00	-3,93	-3,65	-3,25	-2,85	-2,79	0,00	0,20	2,85	3,25	3,45	3,49	3,75	4,72	5,83	6,48	10,00

PIK. 1125,00

Pole pow. WYKOP = 0,63m2

Pole pow. NASYP = 0,05m2

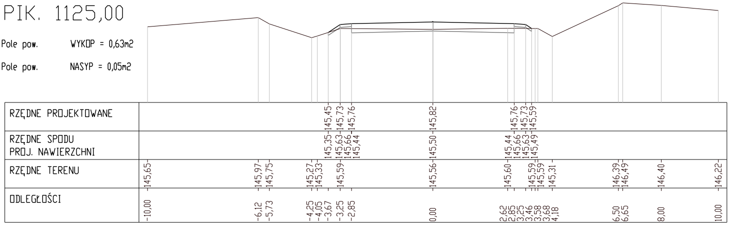
RZĘDNE PROJEKTOWANE
145,45 145,73 145,76 145,82 145,76 145,73 145,59
RZĘDNE SPODU PROJ. NAWIERZCHNI
145,35 145,63 145,66 145,44 145,50 145,44 145,66 145,63 145,49
RZĘDNE TERENU
145,65 145,97 145,75 145,27 145,33 145,59 145,56 145,60 145,59 145,59 145,31 146,39 146,49 146,40 146,22
ODLEGŁOŚCI
-10,00 -6,12 -5,73 -4,25 -4,05 -3,67 -3,25 -2,85 0,00 2,62 2,85 3,25 3,46 3,58 3,68 4,18 6,50 6,65 8,00 10,00

PIK. 1150,00

Pole pow. WYKOP = 0,62m2

Pole pow. NASYP = 0,05m2

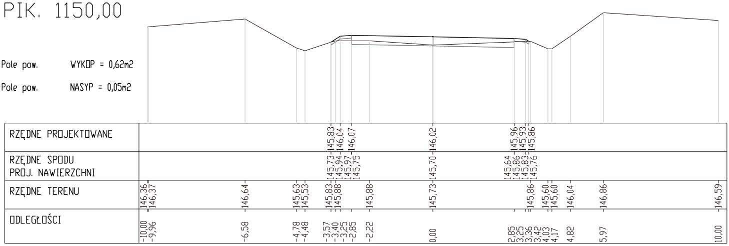
RZĘDNE PROJEKTOWANE
145,83 146,04 146,07 146,02 145,96 145,93 145,86
RZĘDNE SPODU PROJ. NAWIERZCHNI
145,73 145,94 145,97 145,75 145,70 145,64 145,86 145,83 145,76
RZĘDNE TERENU
146,36 146,37 146,64 145,63 145,53 145,83 145,88 145,88 145,73 145,86 145,60 145,60 146,04 146,86 146,59
ODLEGŁOŚCI
-10,00 -9,96 -6,58 -4,78 -4,48 -3,57 -3,40 -3,25 -2,85 -2,22 0,00 2,85 3,25 3,36 3,42 4,03 4,17 4,82 5,97 10,00

PIK. 1175,00

Pole pow. WYKOP = 0,03m2

Pole pow. NASYP = 0,34m2

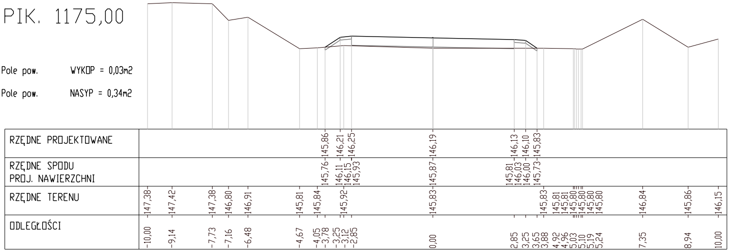
RZĘDNE PROJEKTOWANE
145,86 146,21 146,25 146,19 146,13 146,10 145,83
RZĘDNE SPODU PROJ. NAWIERZCHNI
145,76 146,11 146,15 145,93 145,87 145,81 146,03 146,00 145,73
RZĘDNE TERENU
147,38 147,42 147,38 146,80 146,91 145,81 145,84 145,92 145,83 145,83 145,81 145,81 145,80 145,80 145,80 145,80 146,84 145,86 146,15
ODLEGŁOŚCI
-10,00 -9,14 -7,73 -7,16 -6,48 -4,67 -4,05 -3,78 -3,25 -3,12 -2,85 0,00 2,85 3,25 3,65 3,88 4,92 4,96 5,03 5,10 5,19 5,24 7,35 8,94 10,00

PIK. 1200,00

Pole pow. WYKOP = 0,05m2

Pole pow. NASYP = 0,56m2

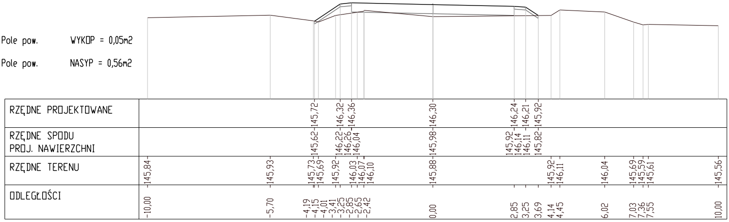
RZĘDNE PROJEKTOWANE
145,72 146,32 146,36 146,30 146,24 146,21 145,92
RZĘDNE SPODU PROJ. NAWIERZCHNI
145,62 146,22 146,26 146,04 145,98 145,92 146,14 146,11 145,82
RZĘDNE TERENU
145,84 145,93 145,73 145,69 145,92 146,03 146,07 146,10 145,88 145,92 146,11 146,04 145,69 145,59 145,61 145,56
ODLEGŁOŚCI
-10,00 -5,70 -4,19 -4,15 -4,01 -3,41 -3,25 -2,85 -2,65 -2,42 0,00 2,85 3,25 3,69 4,14 4,45 6,02 7,03 7,36 7,55 10,00

PIK. 1225,00

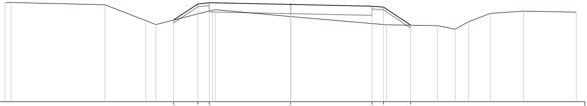

Pole pow. WYKOP = 0,08m2

Pole pow. NASYP = 1,20m2

RZĘDNE PROJEKTOWANE						145,85	146,41	146,45			146,39	146,33	146,30		145,67					
RZĘDNE SPODU PROJ. NAWIERZCHNI						145,75	146,31	146,35	146,13		146,07	146,01 146,23	146,20		145,57					
RZĘDNE TERENU	146,45	146,46	146,38	145,83	145,69				146,19	146,21	145,97			145,68		145,65	145,53	145,79	146,08	146,16	146,12
ODLEGŁOŚCI	-10,00	-9,79	-6,50	-5,07	-4,72	-4,10	-3,25	-2,85	-2,74	-2,64	0,00	2,85	3,25	3,36	4,20	5,14	5,76	6,23	6,99	8,15	10,00

Usługi Projektowe - Koper Zbigniew	*10 - 602 Olsztyn, ul. Pstrowskiego 18/7*
Nazwa i adres obiektu: ***Przebudowa drogi powiatowej nr 1453N na odcinku Różnowo - Dąbrówka Wielka.***	
PRZEKROJE POPRZECZNE	
Projektant: Zbigniew Koper *nr upr. 402/94/OL*	*Skala:* ***1:100*** *Nr rys.* ***3.4***
Data: kwiecień 2014r	