PIK. 1250,00

Pole pow. WYKOP = 0,13m2

Pole pow. NASYP = 0,35m2

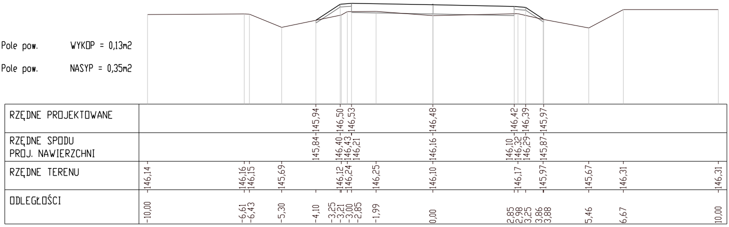
RZĘDNE PROJEKTOWANE
145,94
146,50
146,53
146,48
146,42
146,39
145,97
RZĘDNE SPODU PROJ. NAWIERZCHNI
145,84
146,40
146,43
146,21
146,16
146,10
146,32
146,29
145,87
RZĘDNE TERENU
146,14
146,16
146,15
145,69
146,12
146,24
146,25
146,10
146,17
145,97
145,67
146,31
146,31
ODLEGŁOŚCI
-10,00
-6,61
-6,43
-5,30
-4,10
-3,25
-3,21
-3,00
-2,85
-1,99
0,00
2,85
2,98
3,25
3,86
3,88
5,46
6,67
10,00

PIK. 1275,00

Pole pow. WYKOP = 0,08m2

Pole pow. NASYP = 0,93m2

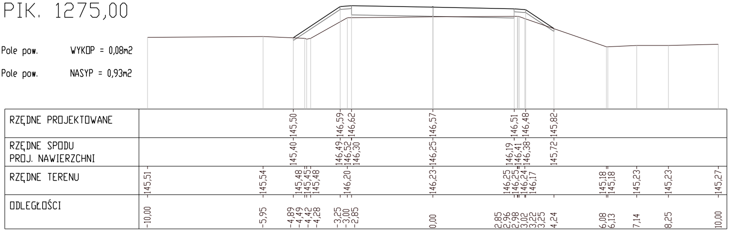
RZĘDNE PROJEKTOWANE
145,50
146,59
146,62
146,57
146,51
146,48
145,82
RZĘDNE SPODU PROJ. NAWIERZCHNI
145,40
146,49
146,52
146,30
146,25
146,19
146,41
146,38
145,72
RZĘDNE TERENU
145,51
145,54
145,48
145,45
145,48
146,20
146,23
146,25
146,25
146,24
146,17
145,18
145,18
145,23
145,23
145,27
ODLEGŁOŚCI
-10,00
-5,95
-4,89
-4,49
-4,42
-4,28
-3,25
-3,00
-2,85
0,00
2,85
2,96
2,98
3,02
3,22
3,25
4,24
6,08
6,13
7,14
8,25
10,00

PIK. 1300,00

Pole pow. WYKOP = 0,03m2

Pole pow. NASYP = 1,27m2

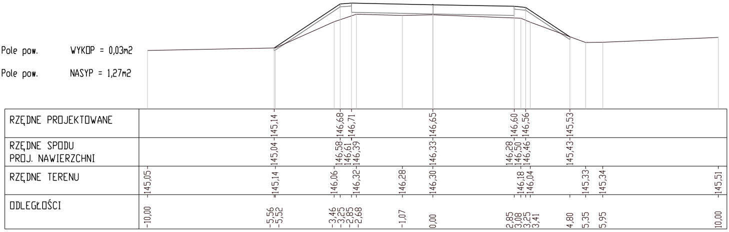
RZĘDNE PROJEKTOWANE
145,14
146,68
146,71
146,65
146,60
146,56
145,53
RZĘDNE SPODU PROJ. NAWIERZCHNI
145,04
146,58
146,61
146,39
146,33
146,28
146,50
146,46
145,43
RZĘDNE TERENU
145,05
145,14
146,06
146,32
146,28
146,30
146,18
146,04
145,33
145,34
145,51
ODLEGŁOŚCI
-10,00
-5,56
-5,52
-3,46
-3,25
-2,85
-2,68
-1,07
0,00
2,85
3,08
3,25
3,41
4,80
5,35
5,95
10,00

PIK. 1325,00

Pole pow. WYKOP = 0,03m2

Pole pow. NASYP = 1,14m2

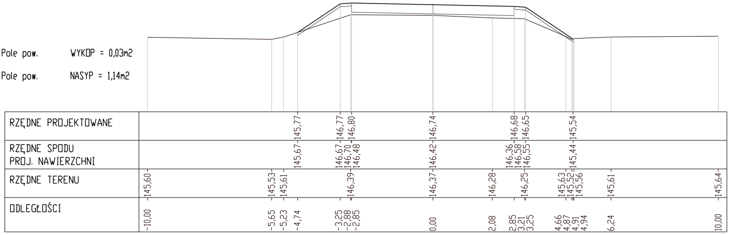
RZĘDNE PROJEKTOWANE
145,77
146,77
146,80
146,74
146,68
146,65
145,54
RZĘDNE SPODU PROJ. NAWIERZCHNI
145,67
146,67
146,70
146,48
146,42
146,36
146,58
146,55
145,44
RZĘDNE TERENU
145,60
145,53
145,61
146,39
146,37
146,28
146,25
145,63
145,52
145,56
145,61
145,64
ODLEGŁOŚCI
-10,00
-5,65
-5,23
-4,74
-3,25
-2,88
-2,85
0,00
2,08
2,85
3,21
3,25
4,66
4,87
4,91
4,94
6,24
10,00

PIK. 1350,00

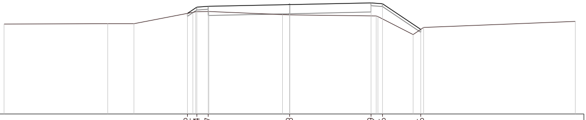

Pole pow. WYKOP = 0,17m2

Pole pow. NASYP = 0,84m2

RZĘDNE PROJEKTOWANE	146,52 146,74 146,77 146,83 146,89 146,86 145,96
RZĘDNE SPODU PROJ. NAWIERZCHNI	146,42 146,64 146,67 146,45 146,51 146,57 146,79 146,76 145,86
RZĘDNE TERENU	146,15 146,16 146,16 146,56 146,58 146,59 146,48 146,47 146,43 146,41 145,78 146,03 146,24
ODLEGŁOŚCI	-10,00 -6,37 -5,45 -3,58 -3,39 -3,29 -3,25 -2,85 -2,83 -0,25 0,00 2,85 3,03 3,09 3,25 4,32 4,59 4,69 10,00

PIK. 1375,00

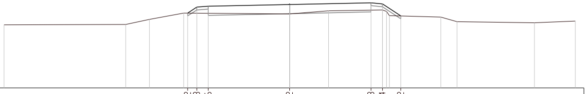

Pole pow. WYKOP = 0,25m2

Pole pow. NASYP = 0,16m2

RZĘDNE PROJEKTOWANE	146,62 146,83 146,86 146,92 146,98 146,94 146,52
RZĘDNE SPODU PROJ. NAWIERZCHNI	146,52 146,73 146,76 146,54 146,60 146,66 146,88 146,84 146,42
RZĘDNE TERENU	146,21 146,22 146,40 146,62 146,59 146,70 146,73 146,68 146,53 146,48 146,32 146,28 146,34
ODLEGŁOŚCI	-10,00 -5,74 -4,91 -3,71 -3,57 -3,25 -2,85 0,00 1,36 2,85 3,25 3,39 3,49 3,89 5,29 5,86 8,57 10,00

PIK. 1400,00

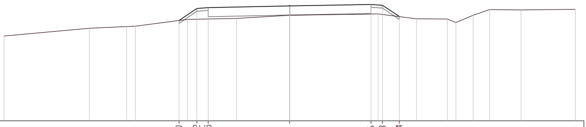

Pole pow. WYKOP = 0,02m2

Pole pow. NASYP = 0,50m2

RZĘDNE PROJEKTOWANE	146,50 146,92 146,95 147,01 147,06 147,03 146,64
RZĘDNE SPODU PROJ. NAWIERZCHNI	146,40 146,82 146,85 146,63 146,69 146,74 146,96 146,93 146,54
RZĘDNE TERENU	145,96 146,23 146,29 146,30 146,54 146,57 146,68 146,73 146,56 146,55 146,43 146,68 146,88 146,87 146,89
ODLEGŁOŚCI	-10,00 -7,01 -5,71 -5,40 -3,87 -3,58 -3,25 -2,85 -1,86 0,00 2,85 3,10 3,25 3,84 4,44 5,52 5,82 6,42 7,00 8,10 10,00

PIK. 1425,00

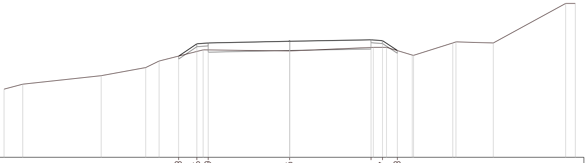

Pole pow. WYKOP = 0,17m2

Pole pow. NASYP = 0,17m2

RZĘDNE PROJEKTOWANE	146,53 146,96 146,99 147,05 147,10 147,07 146,73
RZĘDNE SPODU PROJ. NAWIERZCHNI	146,43 146,86 146,89 146,67 146,73 146,78 147,00 146,97 146,63
RZĘDNE TERENU	145,38 145,55 145,85 146,13 146,36 146,75 146,71 146,84 146,84 146,57 146,56 146,99 147,03 146,99 148,37 148,37
ODLEGŁOŚCI	-10,00 -9,34 -6,60 -5,04 -4,57 -3,89 -3,25 -3,03 -2,85 0,00 2,85 2,93 3,25 3,39 3,77 4,29 4,34 5,71 5,82 7,13 9,66 10,00

PIK. 1450,00

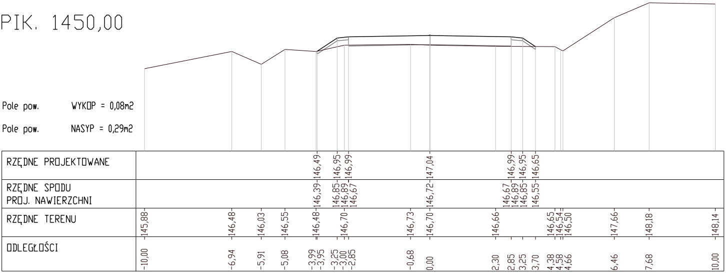
Pole pow. WYKOP = 0,08m2

Pole pow. NASYP = 0,29m2

RZĘDNE PROJEKTOWANE 146,49 146,95 146,99 147,04 146,99 146,95 146,65
RZĘDNE SPODU PROJ. NAWIERZCHNI 146,39 146,85 146,89 146,67 146,72 146,67 146,89 146,85 146,55
RZĘDNE TERENU 145,88 146,48 146,03 146,55 146,48 146,70 146,73 146,70 146,66 146,65 146,54 146,50 147,66 148,18 148,14
ODLEGŁOŚCI -10,00 -6,94 -5,91 -5,08 -3,99 -3,95 -3,25 -3,00 -2,85 -0,68 0,00 2,30 2,85 3,25 3,70 4,38 4,58 4,66 6,46 7,68 10,00

PIK. 1475,00

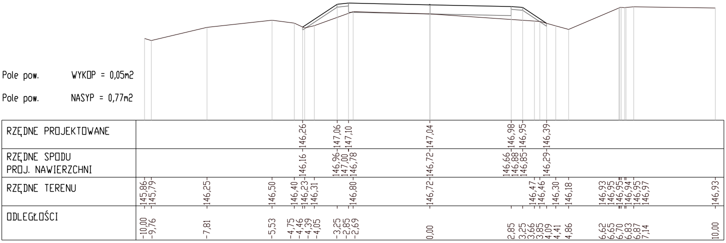
Pole pow. WYKOP = 0,05m2

Pole pow. NASYP = 0,77m2

RZĘDNE PROJEKTOWANE 146,26 147,06 147,10 147,04 146,98 146,95 146,39
RZĘDNE SPODU PROJ. NAWIERZCHNI 146,16 146,96 147,00 146,78 146,72 146,66 146,88 146,85 146,29
RZĘDNE TERENU 145,86 145,79 146,25 146,50 146,40 146,23 146,31 146,80 146,72 146,47 146,46 146,30 146,18 146,93 146,95 146,95 146,94 146,95 146,97 146,93
ODLEGŁOŚCI -10,00 -9,76 -7,81 -5,53 -4,75 -4,46 -4,39 -4,05 -3,25 -2,85 -2,69 0,00 2,85 3,25 3,66 3,85 4,09 4,41 4,86 6,62 6,65 6,70 6,83 6,87 7,14 10,00

PIK. 1500,00

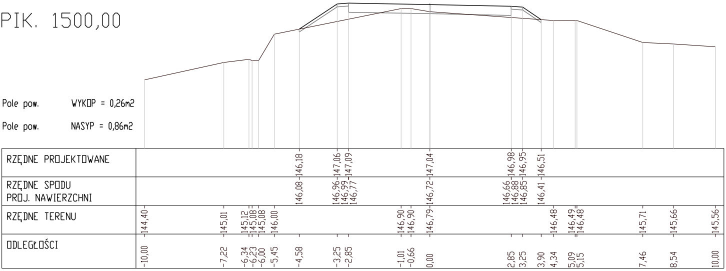
Pole pow. WYKOP = 0,26m2

Pole pow. NASYP = 0,86m2

RZĘDNE PROJEKTOWANE 146,18 147,06 147,09 147,04 146,98 146,95 146,51
RZĘDNE SPODU PROJ. NAWIERZCHNI 146,08 146,96 146,99 146,77 146,72 146,66 146,88 146,85 146,41
RZĘDNE TERENU 144,40 145,01 145,12 145,08 145,08 146,00 146,90 146,90 146,79 146,48 146,49 146,48 145,71 145,66 145,56
ODLEGŁOŚCI -10,00 -7,22 -6,34 -6,23 -6,00 -5,45 -4,58 -3,25 -2,85 -1,01 -0,66 0,00 2,85 3,25 3,90 4,34 5,09 5,15 7,46 8,54 10,00

PIK. 1525,00

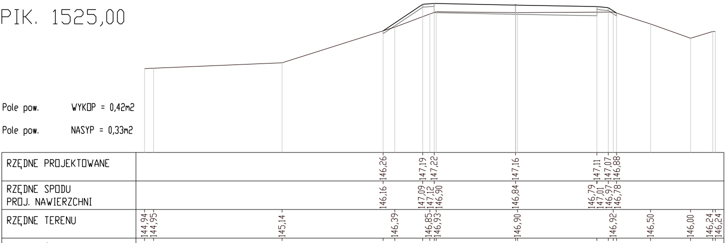
Pole pow. WYKOP = 0,42m2

Pole pow. NASYP = 0,33m2

RZĘDNE PROJEKTOWANE 146,26 147,19 147,22 147,16 147,11 147,07 146,88
RZĘDNE SPODU PROJ. NAWIERZCHNI 146,16 147,09 147,12 146,90 146,84 146,79 147,01 146,97 146,78
RZĘDNE TERENU 144,94 144,95 145,14 146,39 146,85 146,93 146,90 146,92 146,50 146,00 146,24 146,24

ODLEGŁOŚCI -10,00 -9,68 -5,18 -1,64 -1,23 -0,25 0,00 0,15 0,22 3,00 3,07 5,85 6,25 6,42 6,54 7,73 9,13 9,91 10,00

PIK. 1550,00

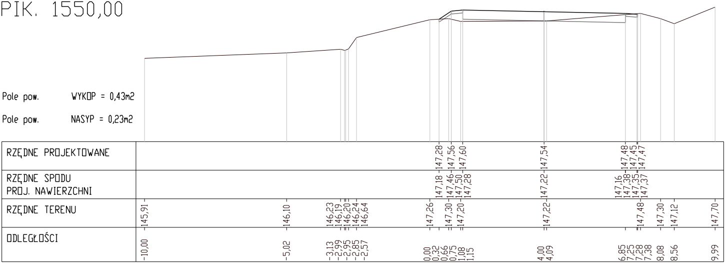
RZĘDNE PROJEKTOWANE
147,28 147,56 147,60 147,54 147,48 147,45 147,47
RZĘDNE SPODU PROJ. NAWIERZCHNI
147,18 147,46 147,50 147,28 147,22 147,16 147,38 147,35 147,37
RZĘDNE TERENU
145,91 146,10 146,23 146,19 146,20 146,24 146,64 147,26 147,30 147,20 147,22 147,48 147,30 147,12 147,70
ODLEGŁOŚCI
-10,00 -5,02 -3,13 -2,99 -2,95 -2,85 -2,57 0,00 0,32 0,66 0,75 1,08 1,15 4,00 4,09 6,85 7,25 7,28 7,38 8,08 8,56 9,99

Pole pow. WYKOP = 0,43m2

Pole pow. NASYP = 0,23m2

Usługi Projektowe - Koper Zbigniew	*10 - 602 Olsztyn, ul. Pstrowskiego 18/7*
Nazwa i adres obiektu: ***Przebudowa drogi powiatowej nr 1453N na odcinku Różnowo - Dąbrówka Wielka.***	
PRZEKROJE POPRZECZNE	
Projektant: Zbigniew Koper *nr upr. 402/94/OL*	*Skala:* ***1:100***
	Nr rys. ***3.5***
Data: kwiecień 2014r	