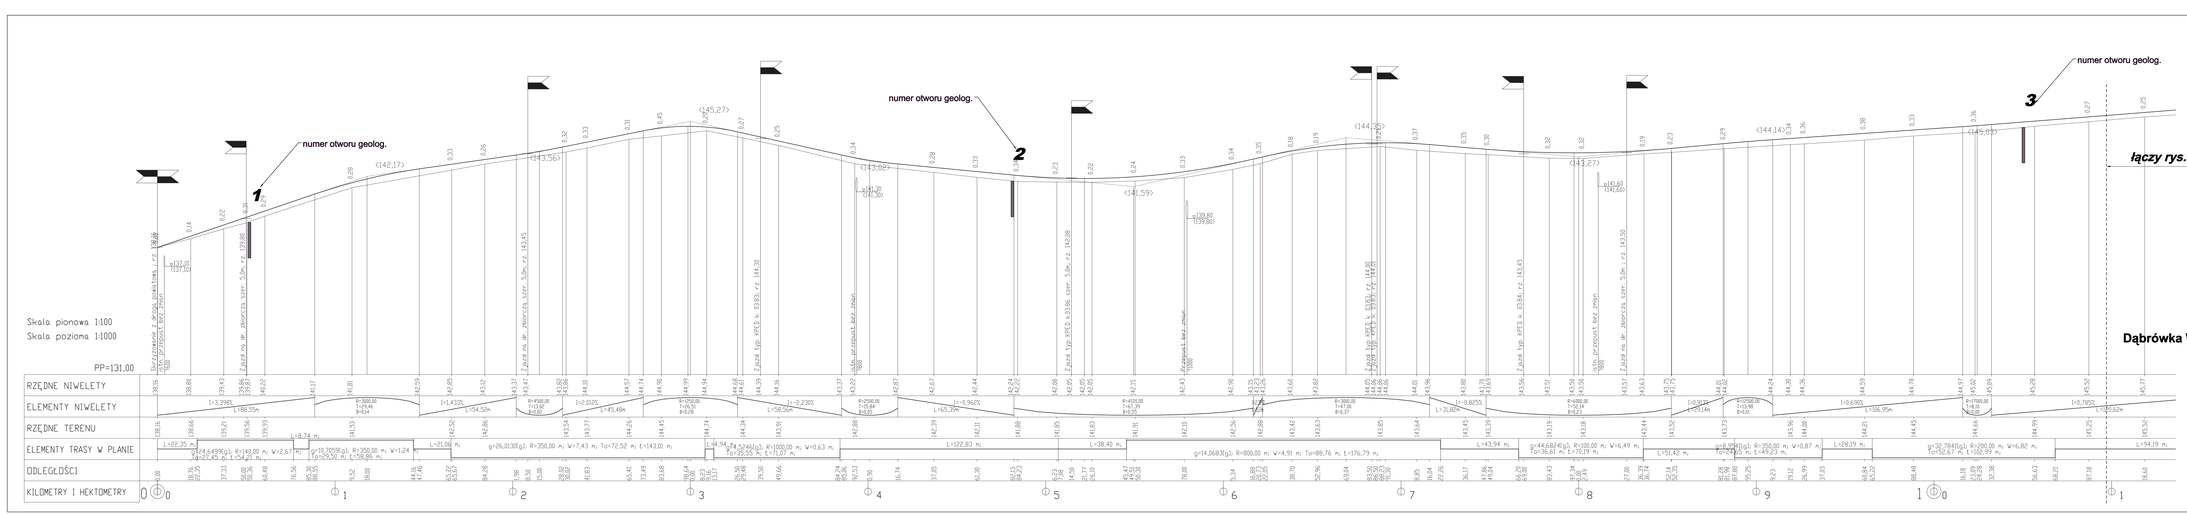

łączy rys. nr 3.2

Dąbrówka Wielka

PROFILE SŁUPKOWE OTWORÓW

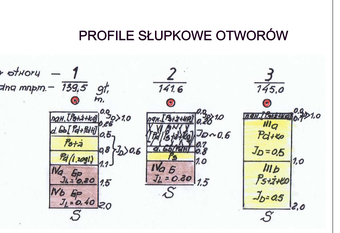

Usługi Projektowe - Koper Zbigniew	10 - 602 Olsztyn, ul. Pstrowskiego 18/7
Nazwa i adres obiektu: Przebudowa drogi powiatowej nr 1453W na odcinku Różnowo - Dąbrówka Wielka.	
PROFIL PODŁUŻNY	Skala: 1:100/1000
Projektant: Zbigniew Koper nr upr. 402/94/Ol	Nr rys. 2.1
Data: kwiecień 2014r	