




ISTNIEJĄCY PRZEKRÓJ DROGI

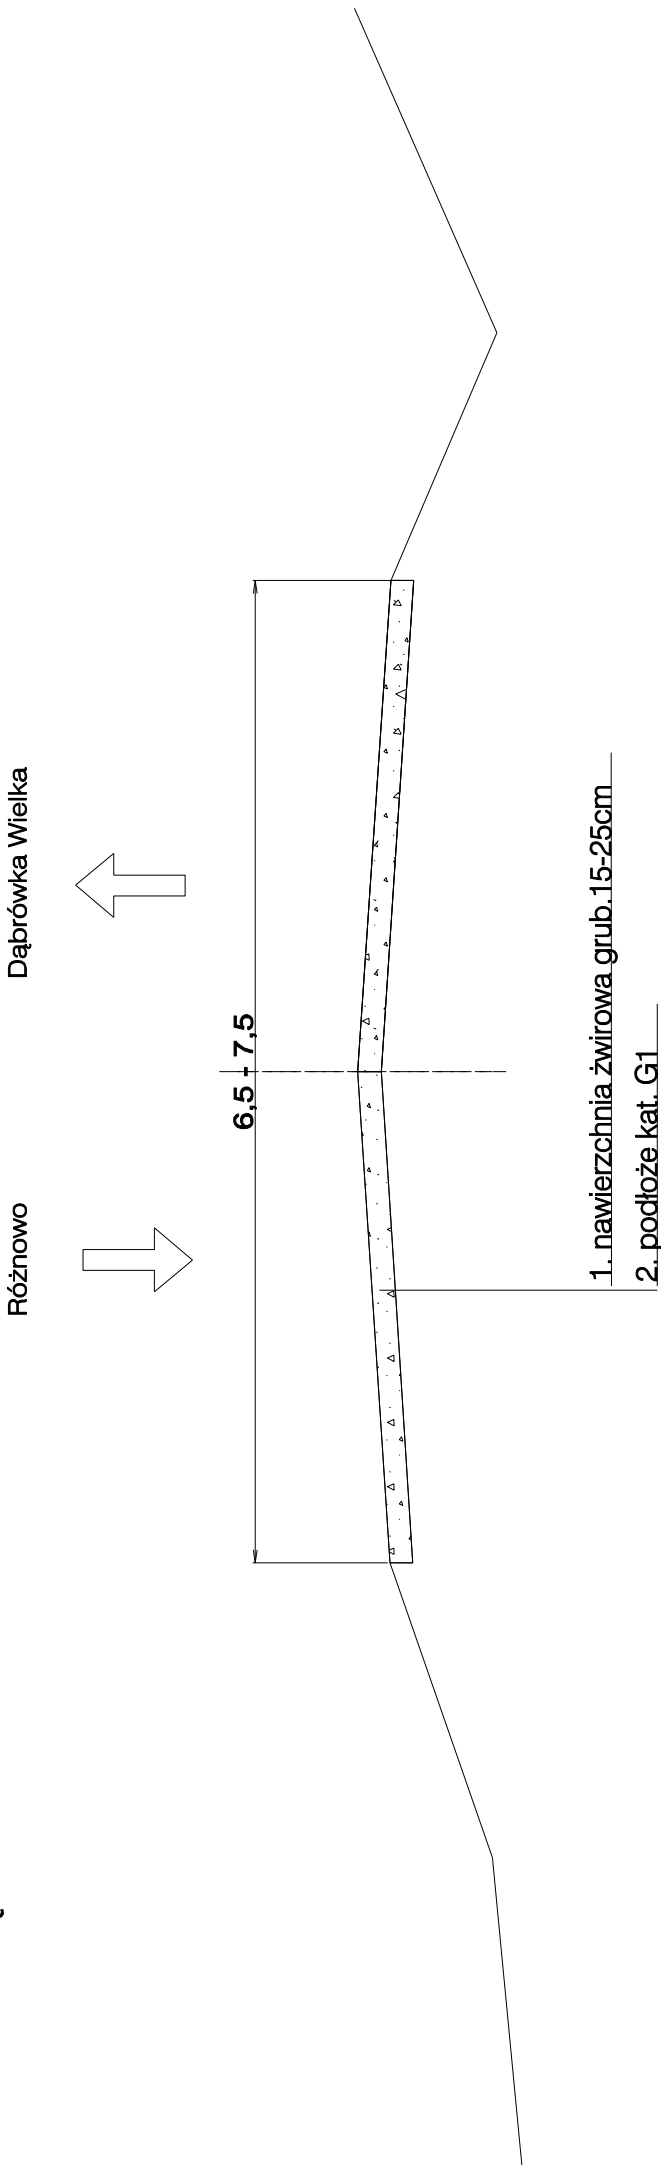

PROJEKTOWANY PRZEKRÓJ DROGI

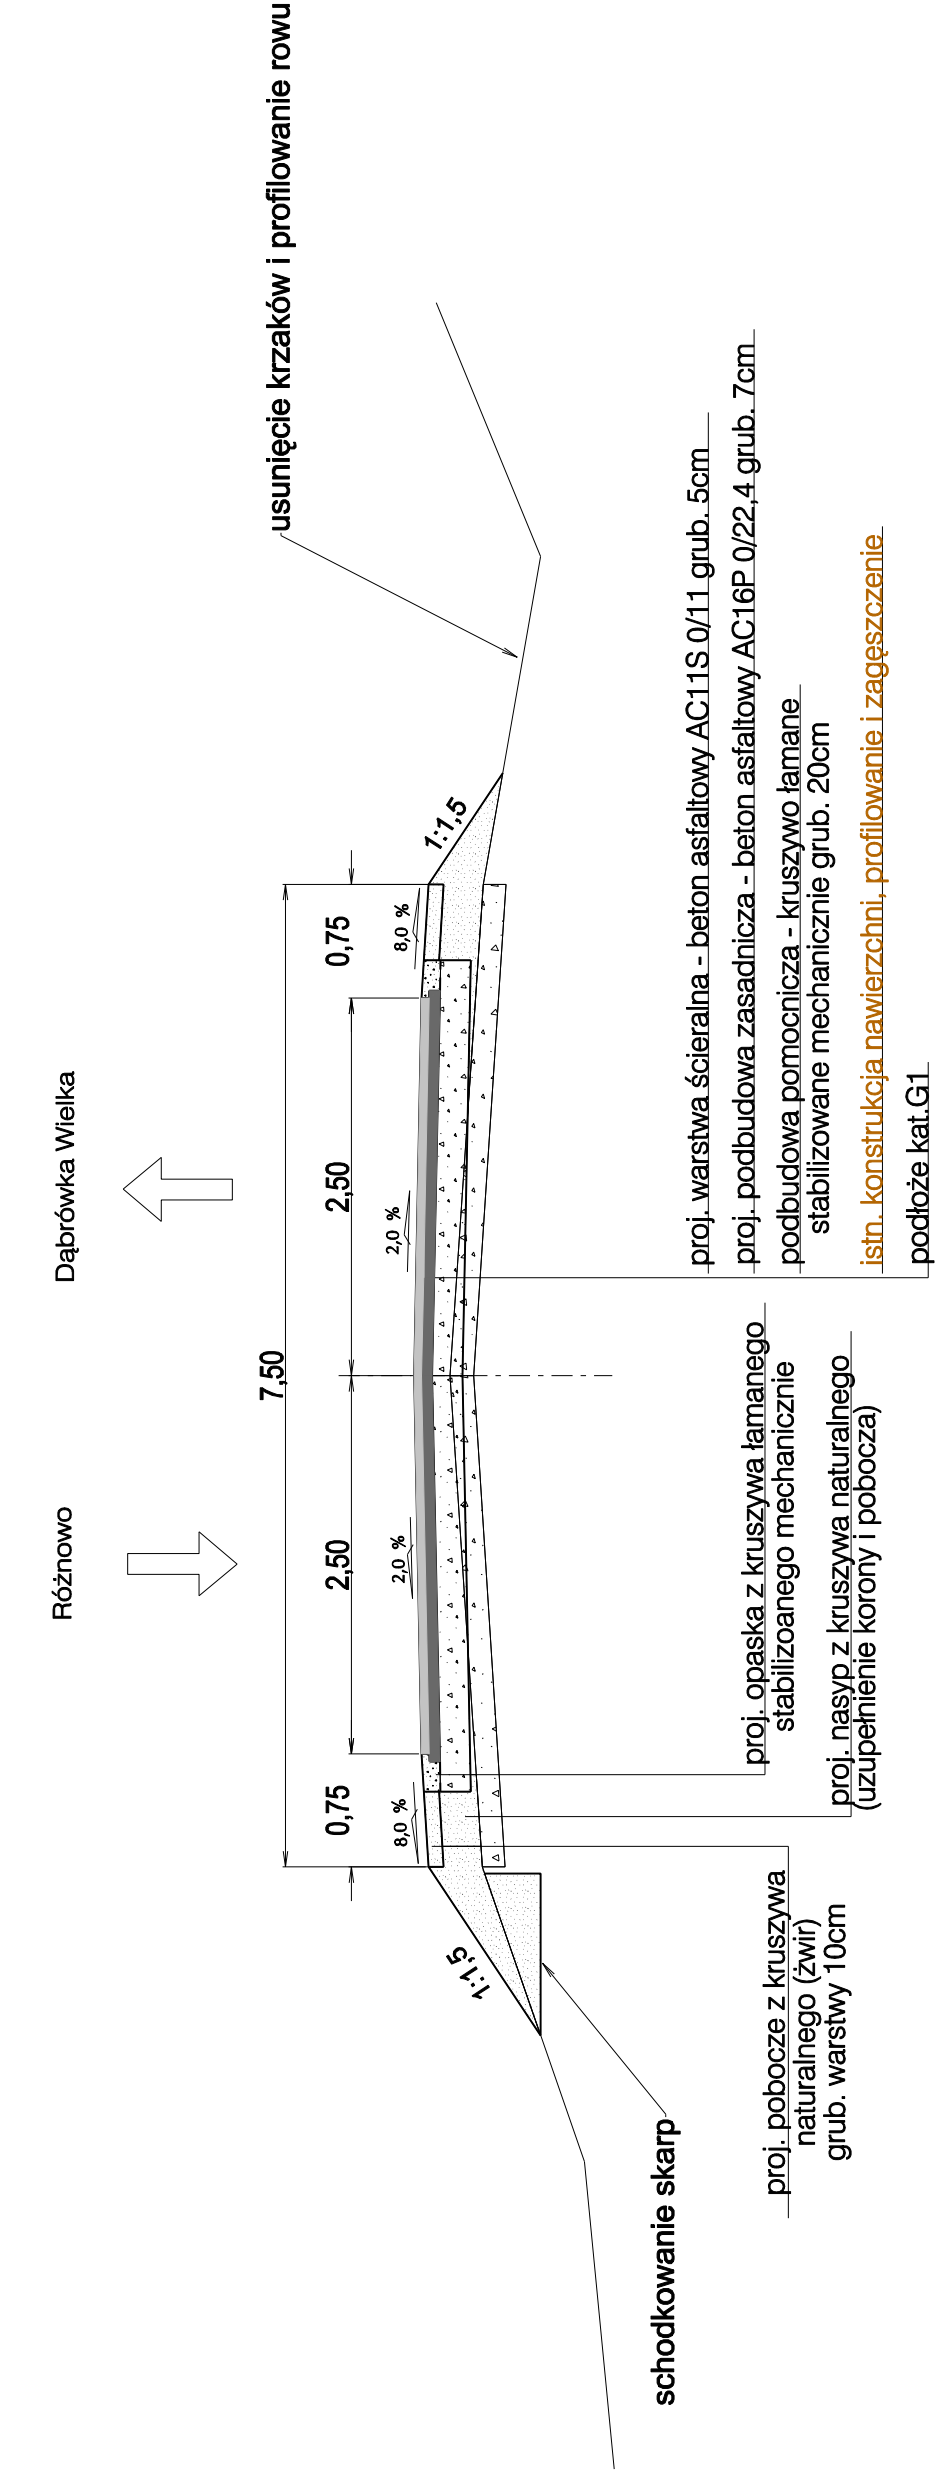


SZCZEGÓŁ "C"

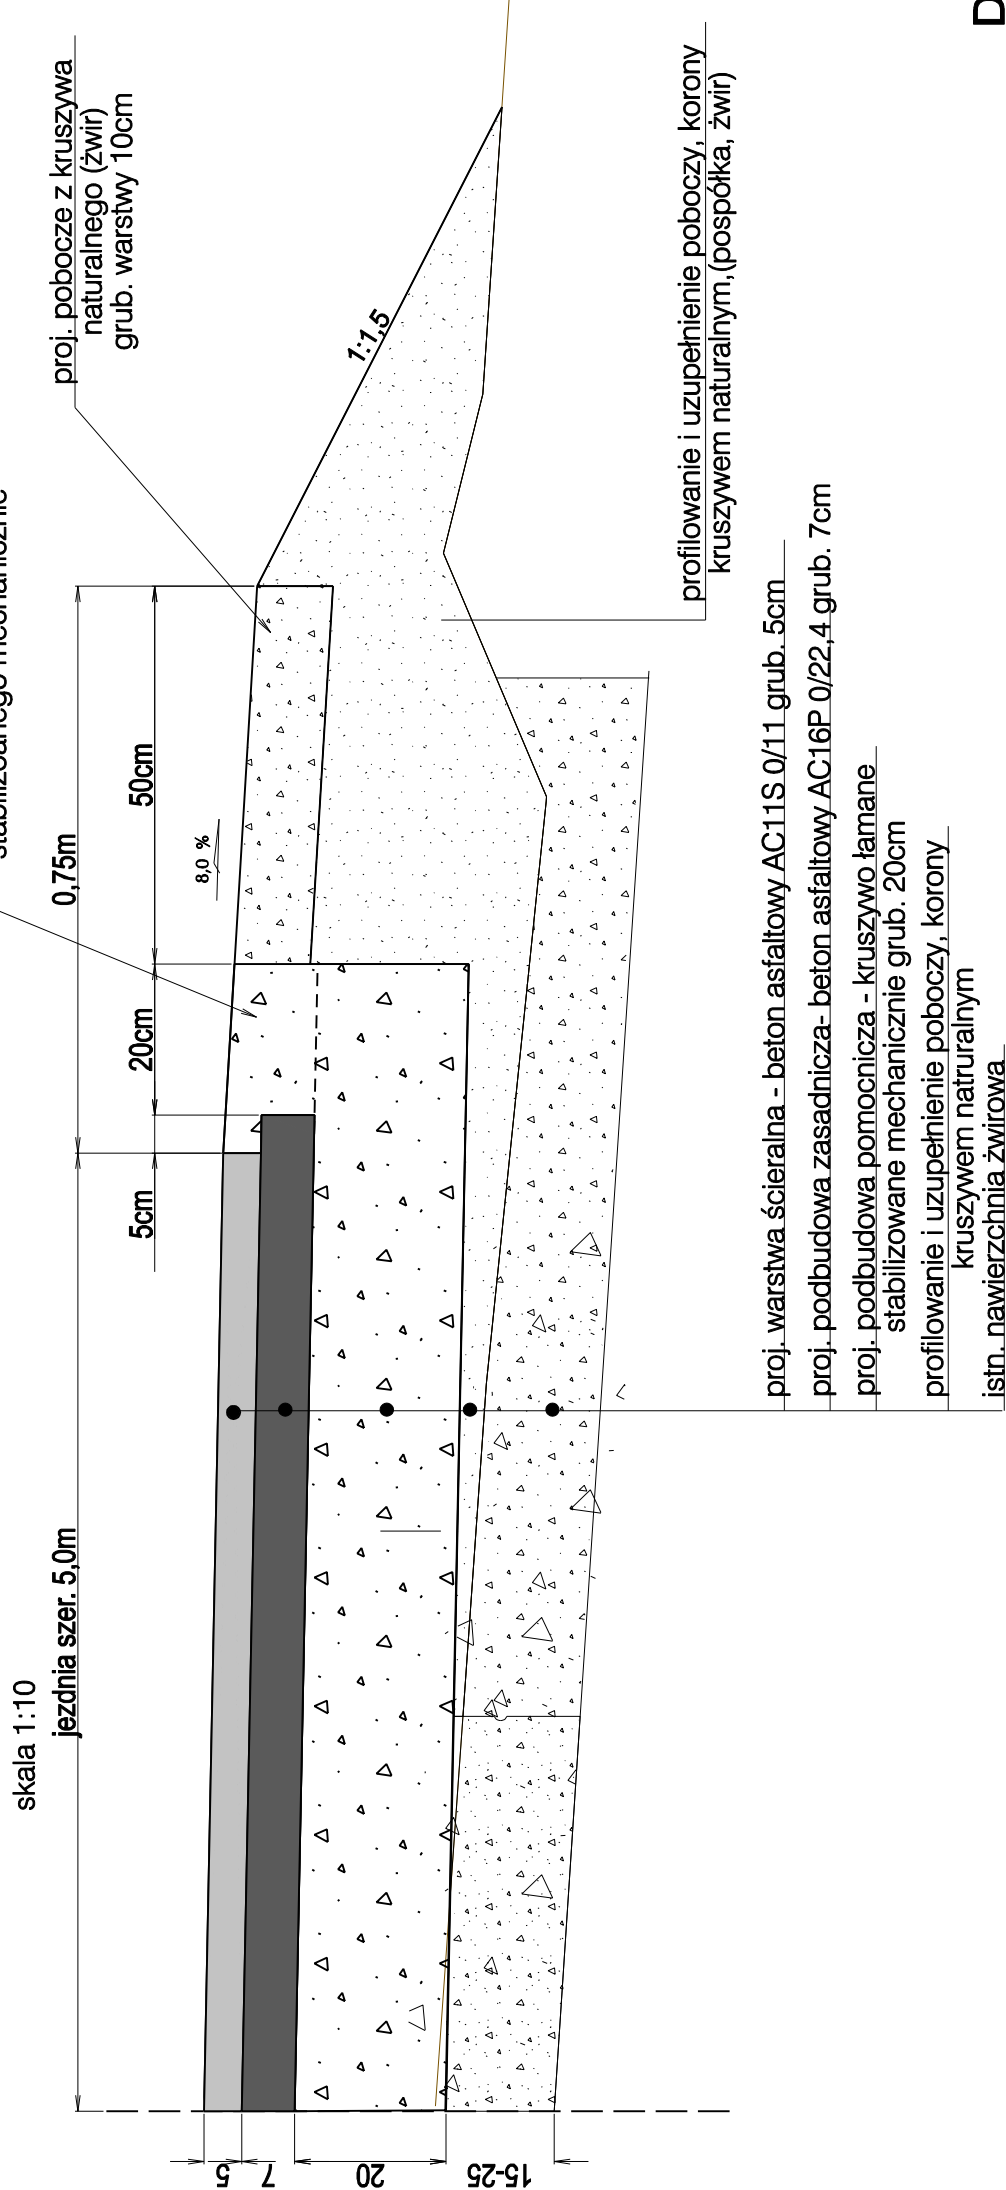

KONSTRUKCJA NAWIERZCHNI NA ZJAZDACH NA ZJAZDACH INDYWIDUALNYCH


skala 1:10

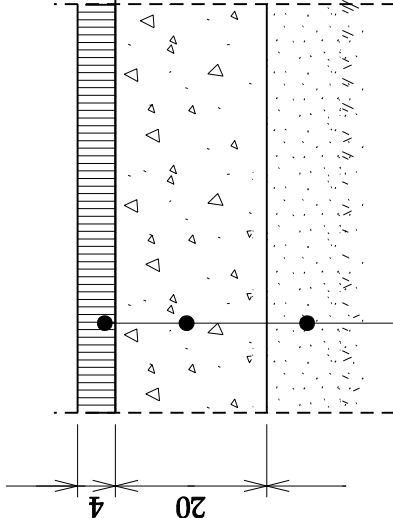

1. w-wa ścieralna z betonu asfaltowego AC11S grub. 4cm
2. warstwa podbudowy z kruszywa łamanego stabilizowanego mechanicznie grubości 20 cm
3. nasyp z kruszywa naturalnego

KONSTRUKCJA NAWIERZCHNI NA ZJAZDACH NA DROGI GMINNE I ZBIORCZE

skala 1:10

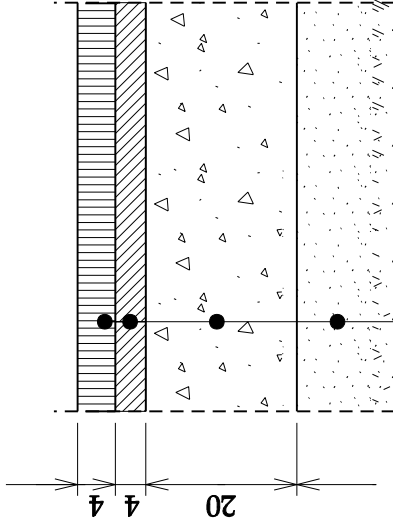

1. w-wa ścieralna z betonu asfaltowego AC11S grub. 4cm
2. w-wa wiążąca z betonu asfaltowego AC11W grub. 4cm
3. warstwa podbudowy z kruszywa łamanego stabilizowanego mechanicznie grubości 20 cm
4. nasyp z kruszywa naturalnego

DROGA POWIATOWA KLASY L  
RUCH KR2  
GRUPA NOŚNOŚCI PODŁOŻA G1

Usługi Projektowe - Koper Zbigniew	10 - 602 Olsztyn, ul. Pstrowskiego 18/7
Nazwa i adres obiektu:	Przebudowa drogi powiatowej nr 1453N na odcinku Różnowo - Dąbrówka Wielka.
PRZEKRÓJ NORMALNY	
Projektant: Zbigniew Koper nr upr. 4029401	Skala:
	1:50
	Nr rys. 4
Data: kwiecień 2014r	