

**UCHWAŁA NR V/20/15
RADY GMINY DYWITY**

z dnia 3 lutego 2015 r.

w sprawie nadania nazwy drodze wewnętrznej.

Na podstawie art. 18 ust. 2 pkt. 13 ustawy z dnia 8 marca 1990 roku o samorządzie gminnym (t. j. Dz. U. z 2013r. poz. 594, zm: Dz. U. z 2013r. poz. 645 i 1318, Dz. U. z 2014r. poz. 379 i 1072) w związku z art. 8 ust. 1a ustawy z dnia 21 marca 1985r. o drogach publicznych (t. j. Dz. U. z 2013r. poz. 260, zm: Dz. U. z 2013r. poz. 843, 1446 i 1543, Dz. U. z 2014r. poz.659) Rada Gminy Dywity uchwala, co następuje:

§ 1. Drodze wewnętrznej, przebiegającej w granicach działek o numerach: 108/6, 107/86, 106/21, 97/53, 97/50 oraz częściowo w granicy działki nr 526, w obrębie Myki, stanowiących własność Gminy Dywity, nadaje się nazwę: „ulica Jana Kochanowskiego”.

§ 2. Drodze wewnętrznej, przebiegającej w granicach działek o numerach: 97/54, 98/3, 106/25 w obrębie Myki, stanowiących własność Gminy Dywity, nadaje się nazwę: „ulica Janusza Korczaka”.

§ 3. Drodze wewnętrznej, przebiegającej w granicy działki nr 107/56 w obrębie Myki, stanowiącej własność Rolniczej Spółdzielni Produkcyjnej „KIEŻLINY”, która wyraziła pisemną zgodę na nadanie nazwy w/w drodze, nadaje się nazwę: „ulica Adama Mickiewicza”.

§ 4. Drodze wewnętrznej, przebiegającej w granicy działki nr 107/47 w obrębie Myki, stanowiącej własność Rolniczej Spółdzielni Produkcyjnej „KIEŻLINY”, która wyraziła pisemną zgodę na nadanie nazwy w/w drodze, nadaje się nazwę: „ulica Zygmunta Krasińskiego”.


§ 5. Dokładny przebieg ulicy określa załącznik graficzny nr 1 do niniejszej uchwały w skali 1:2000;

§ 6. Wykonanie uchwały powierza się Wójtowi Gminy Dywity.

§ 7. Uchwała wchodzi w życie po upływie 14 dni od dnia ogłoszenia w Dzienniku Urzędowym Województwa Warmińsko – Mazurskiego.

Przewodnicząca Rady Gminy
Dywity

Sabina Robak

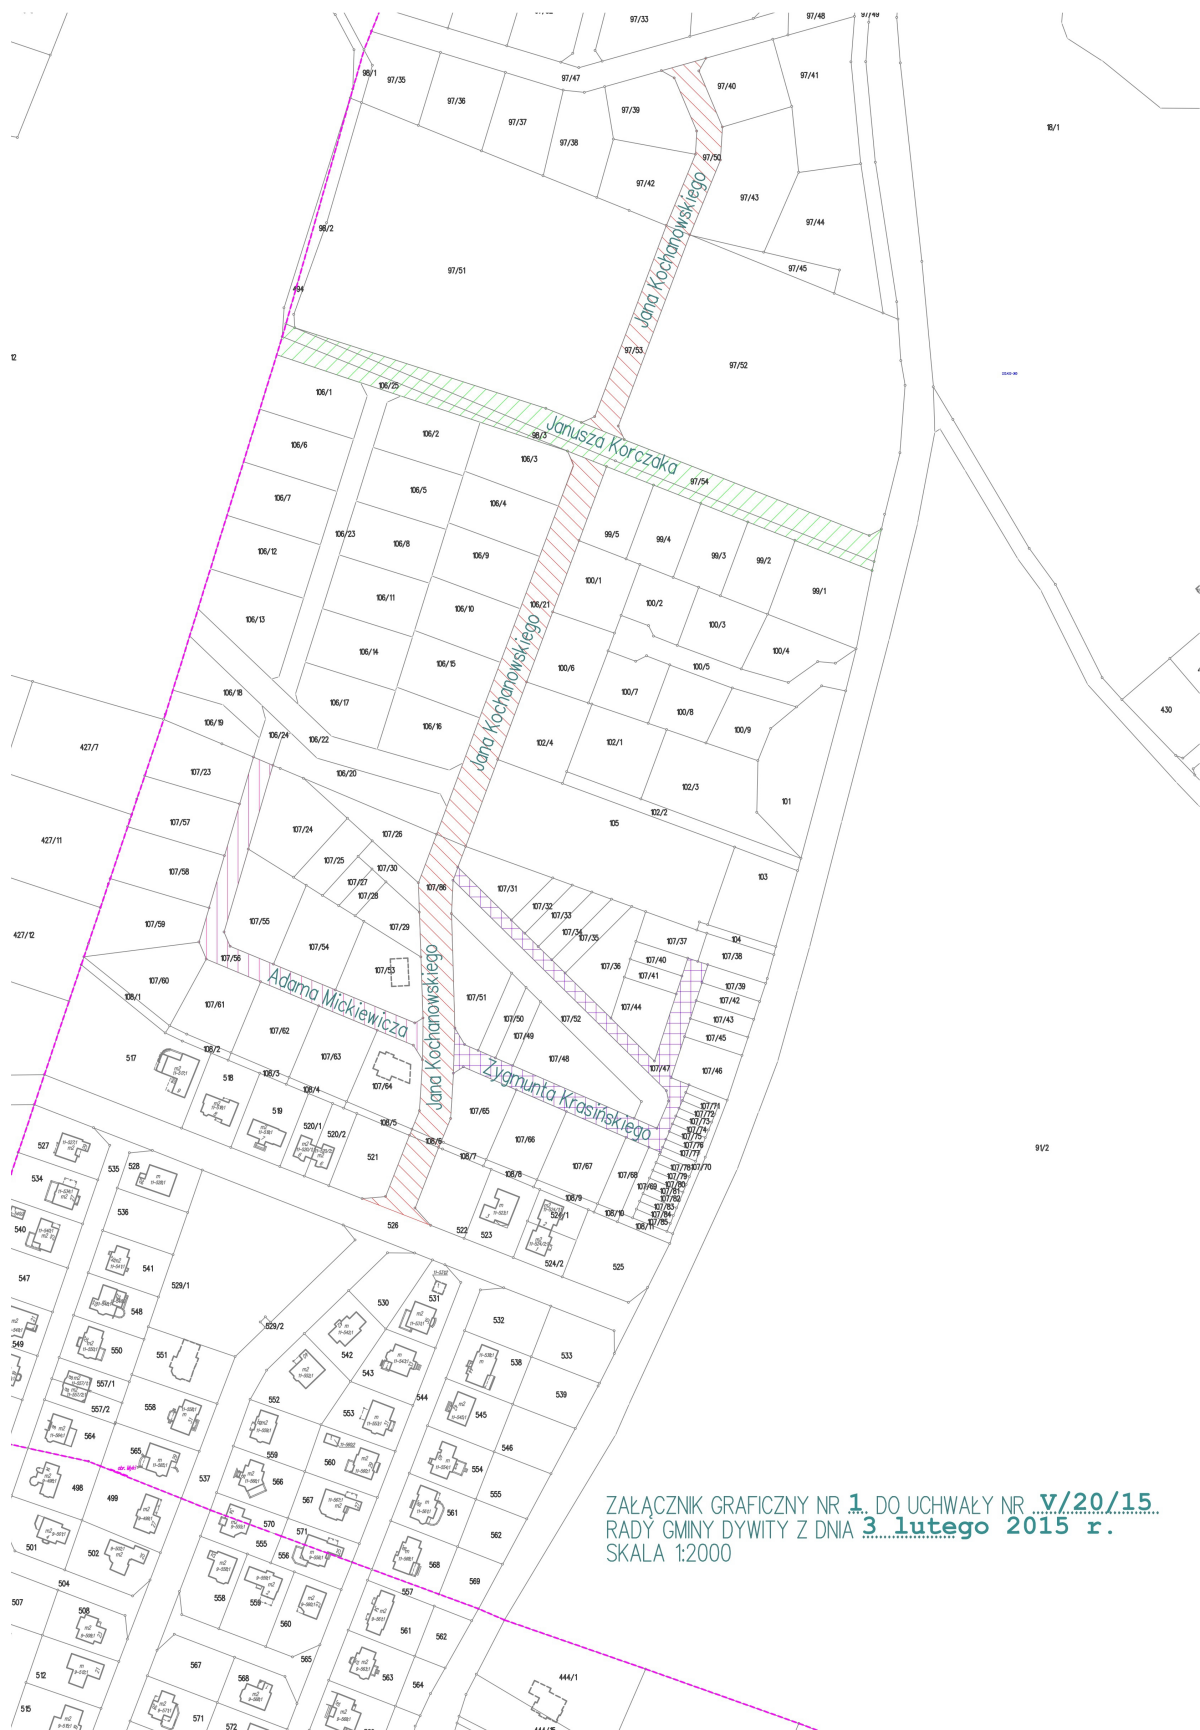

ZAŁĄCZNIK GRAFICZNY NR 1. DO UCHWAŁY NR **v/20/15**.
 RADY GMINY DYWITY Z DNIA **3 lutego 2015 r.**
 SKALA 1:2000