



SZCZEGÓŁ "B" 1:10

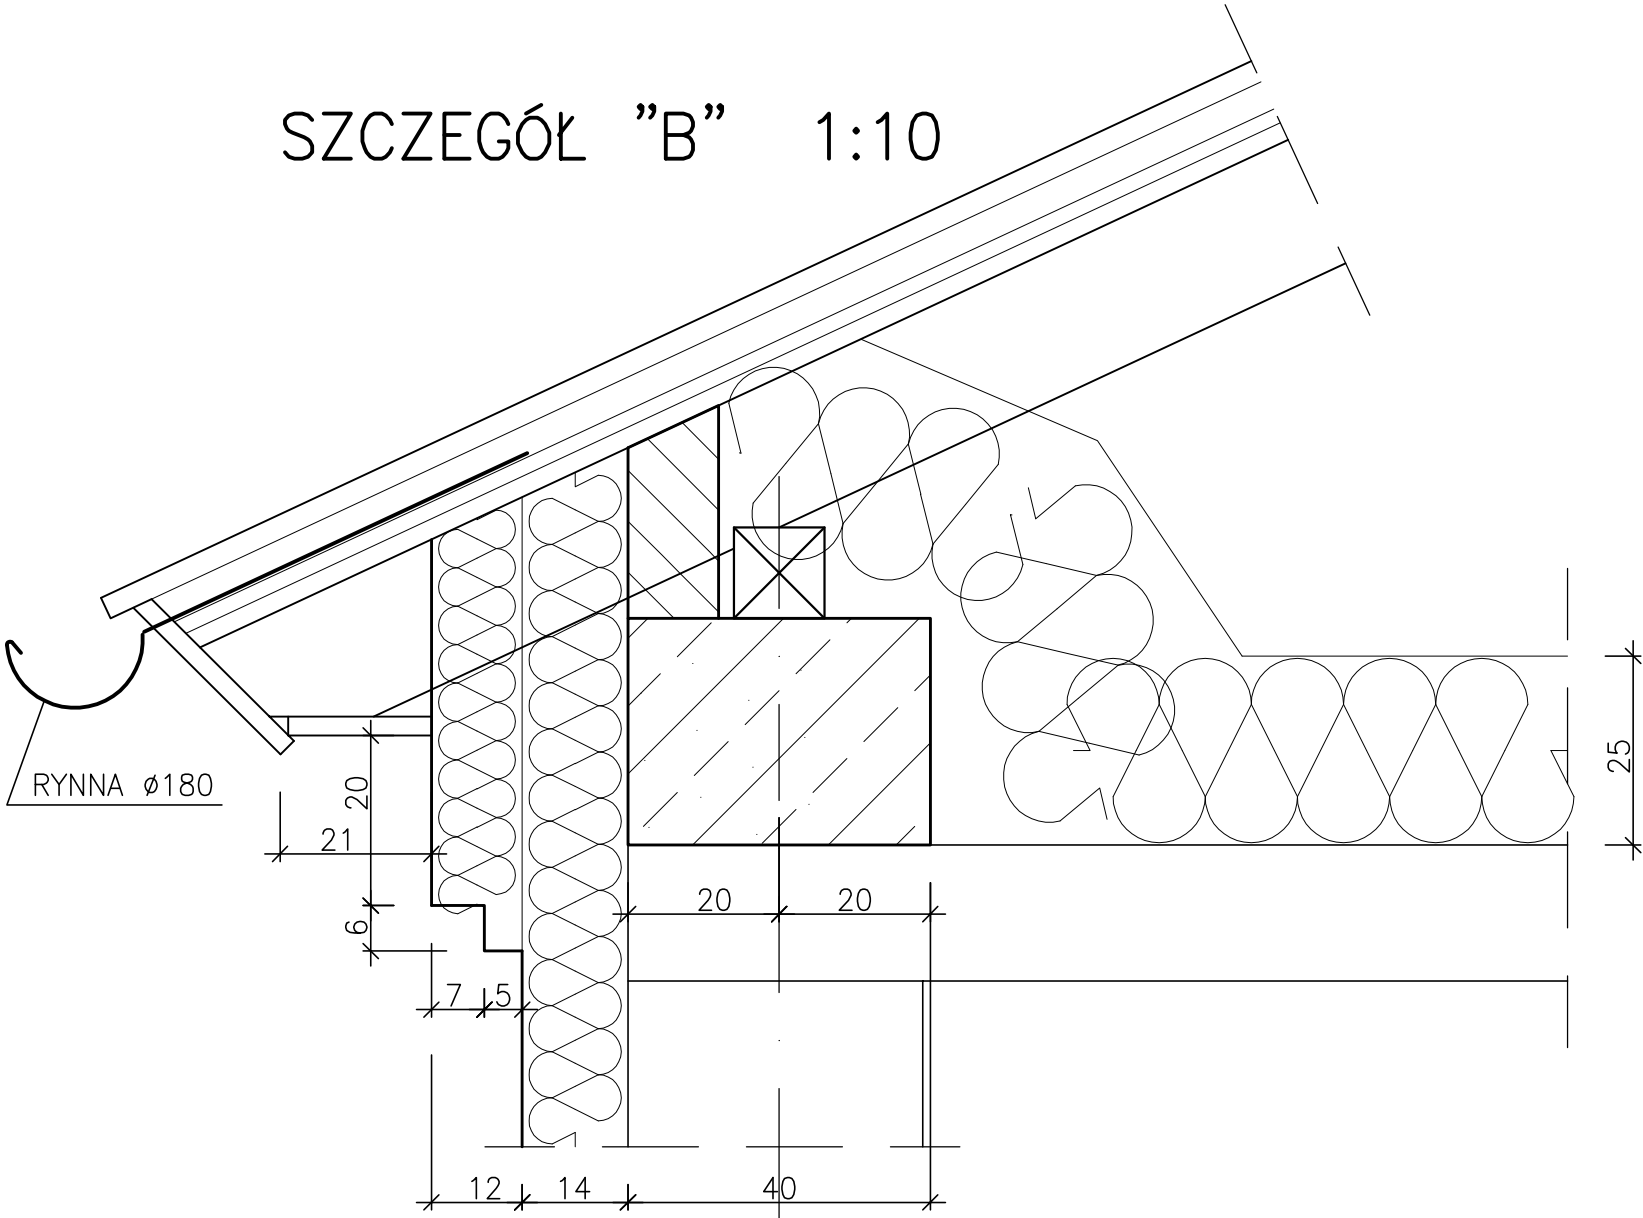

SZCZEGÓŁ "C" 1:10

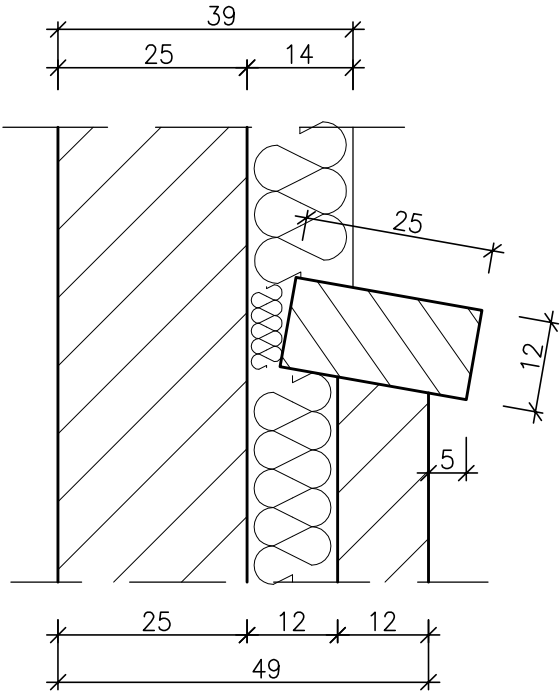

ETAP I

TREŚĆ: SZEGÓŁY		OBIEKT: MODERNIZACJA i ROZBUDOWA BUDYNKU URZĘDU GIMINY	
		ADRES: DYWITY Dz. Nr 730/1; 731/1 gm. DYWITY	
1:10	OPRACOWAŁ: MIROSLAW ENGEL SPRAWDZIŁ:		A
SKALA:			BRANŻA
11-2008			7
DATA:			NR RYSUNKU