	DACHÓWKA CERAMICZNA TUPU "HOLENDERKA"
4,0cm	ŁATY DREWNIANE 60x40mm
2,5cm	PODŁACIE 60x 25mm
	PAPA ASFALTOWA NA ZAKŁAD min. 15cm
2,5cm	DESKOWANIE PEŁNE
1x 18,0cm	KROKWIE 75x180mm
	PRZESTRZEŃ NIEUŻYTKOWA
1x	FOLIA PAROPRZEPUSZCZALNA
25,0cm	WEŁNA MINERALNA PÓŁTWARDA γ_o=100KG/m
1x	FOLIA PAROSZCZELNA
	ISTNIEJĄCY STROP

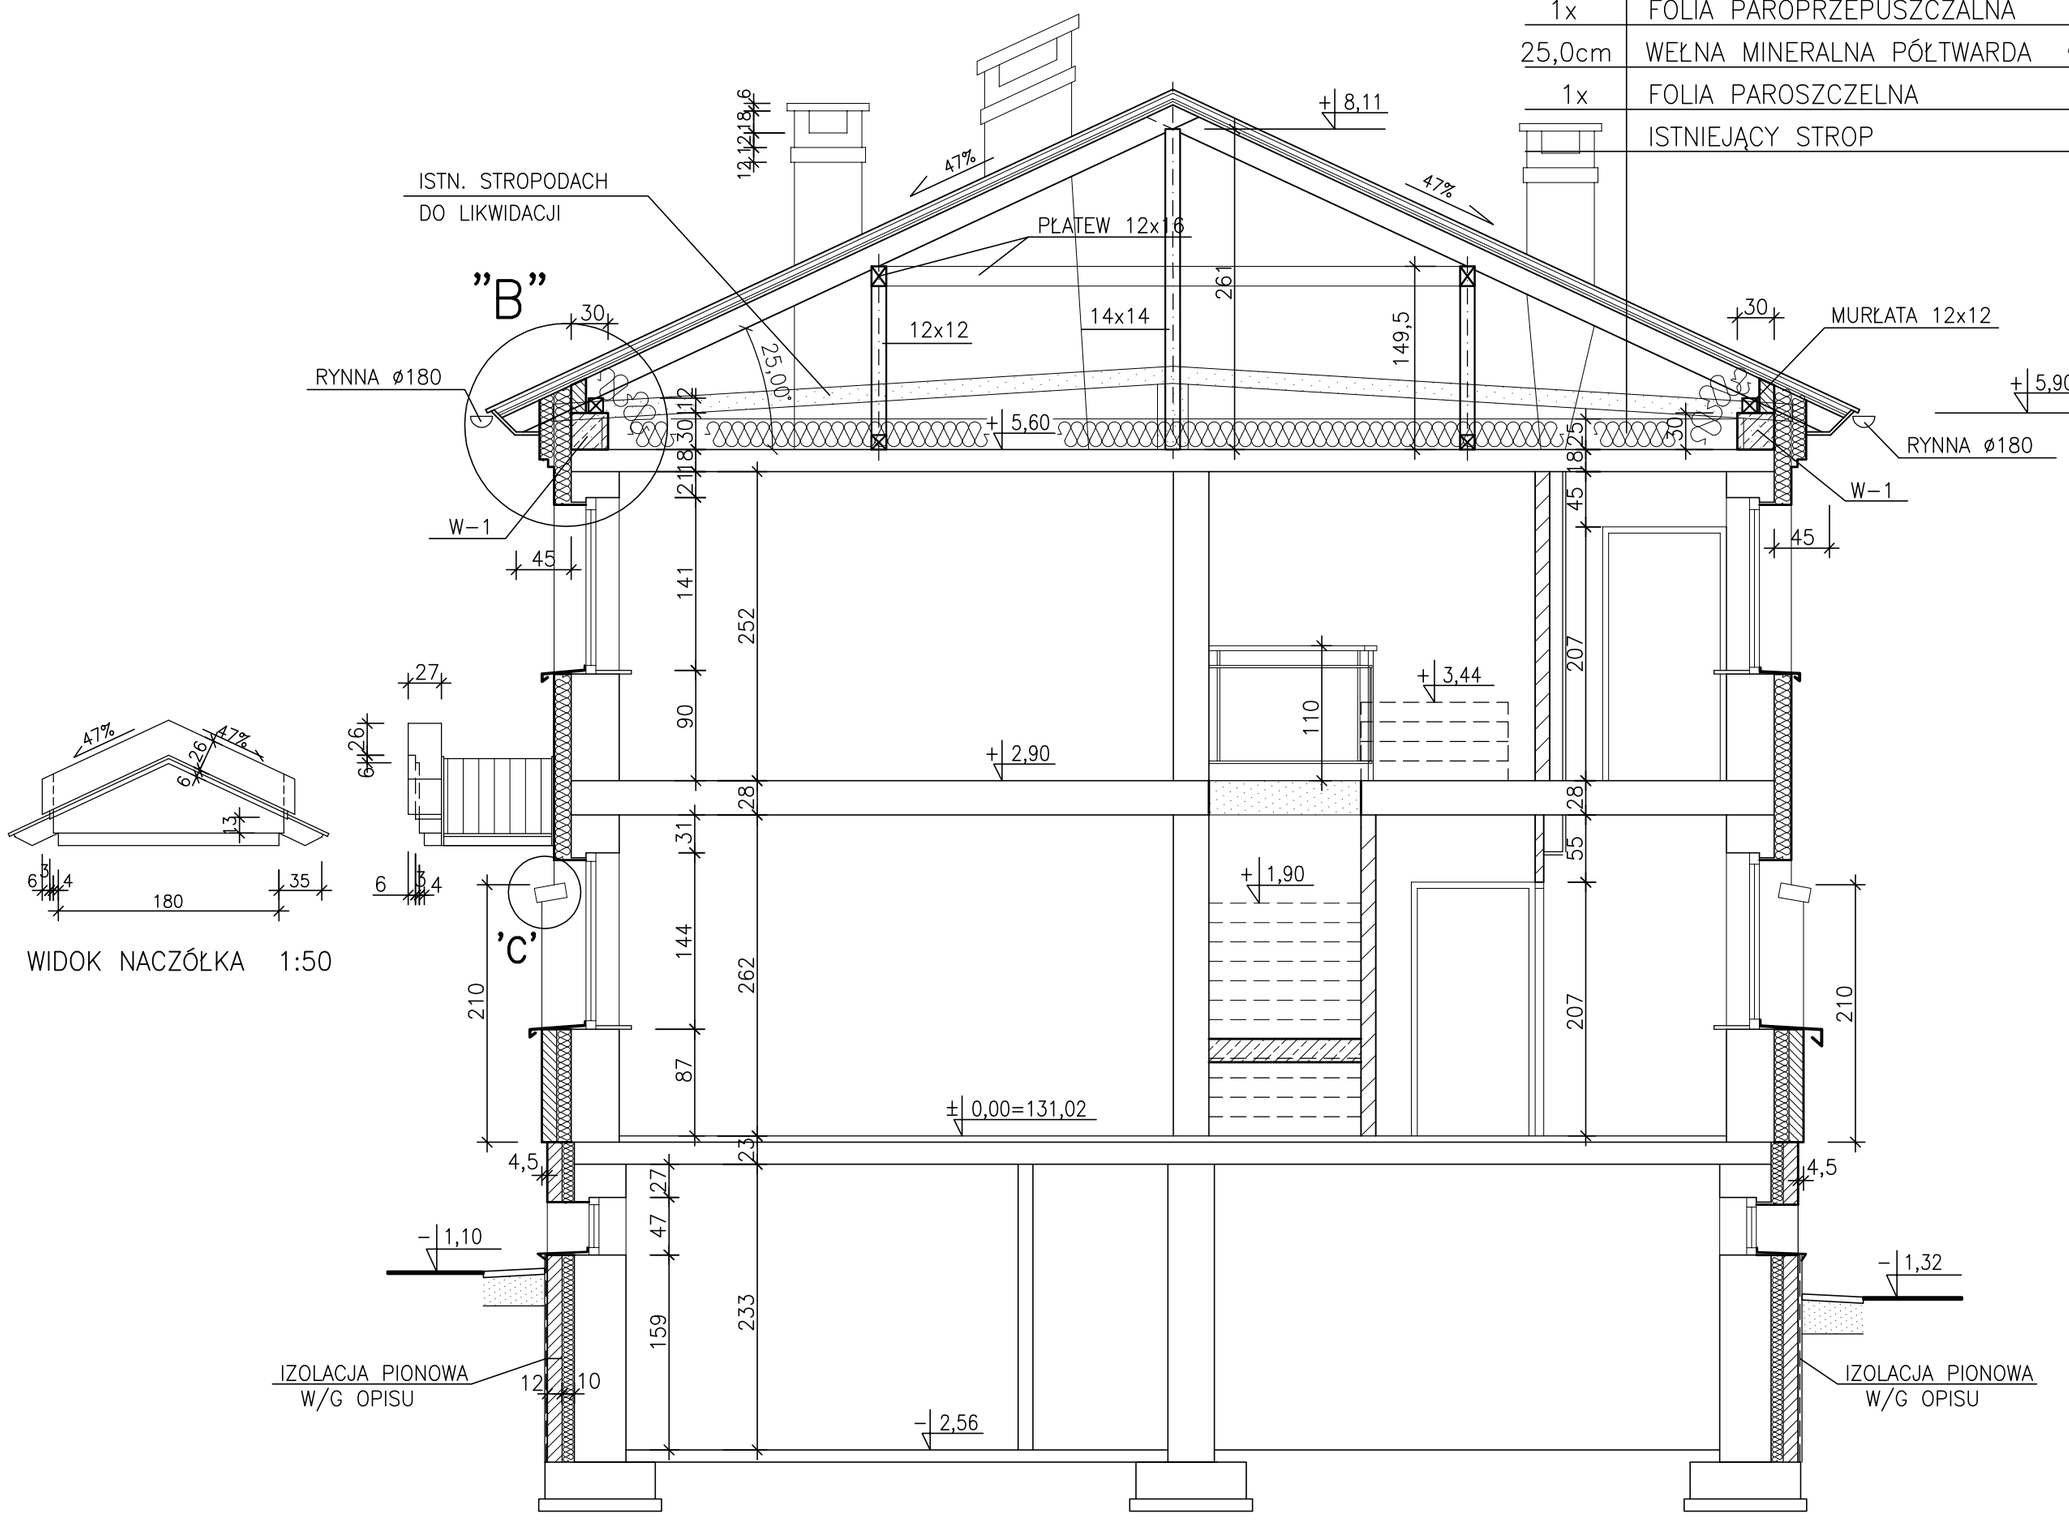

WIDOK NACZÓŁKA 1:50

PRZEKRÓJ A–A 1:50

ETAP I

TREŚĆ: PRZEKRÓJ A–A	OBIEKT: MODERNIZACJA i ROZBUDOWA BUDYNKU URZĘDU GMINY ADRES: DYWITY Dz. Nr 730/1; 731/1 gm. DYWITY	
1:50 SKALA:		A BRANŻA
11–2008 DATA:	OPRACOWAŁ: MIROSŁAW ENGEL SPRAWDZIŁ:	4 NR RYSUNKU