



57 271 373 226 689 573 57 1288

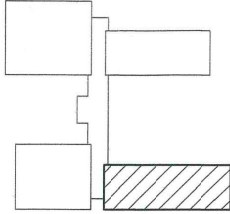

RZUT II PIĘTRA

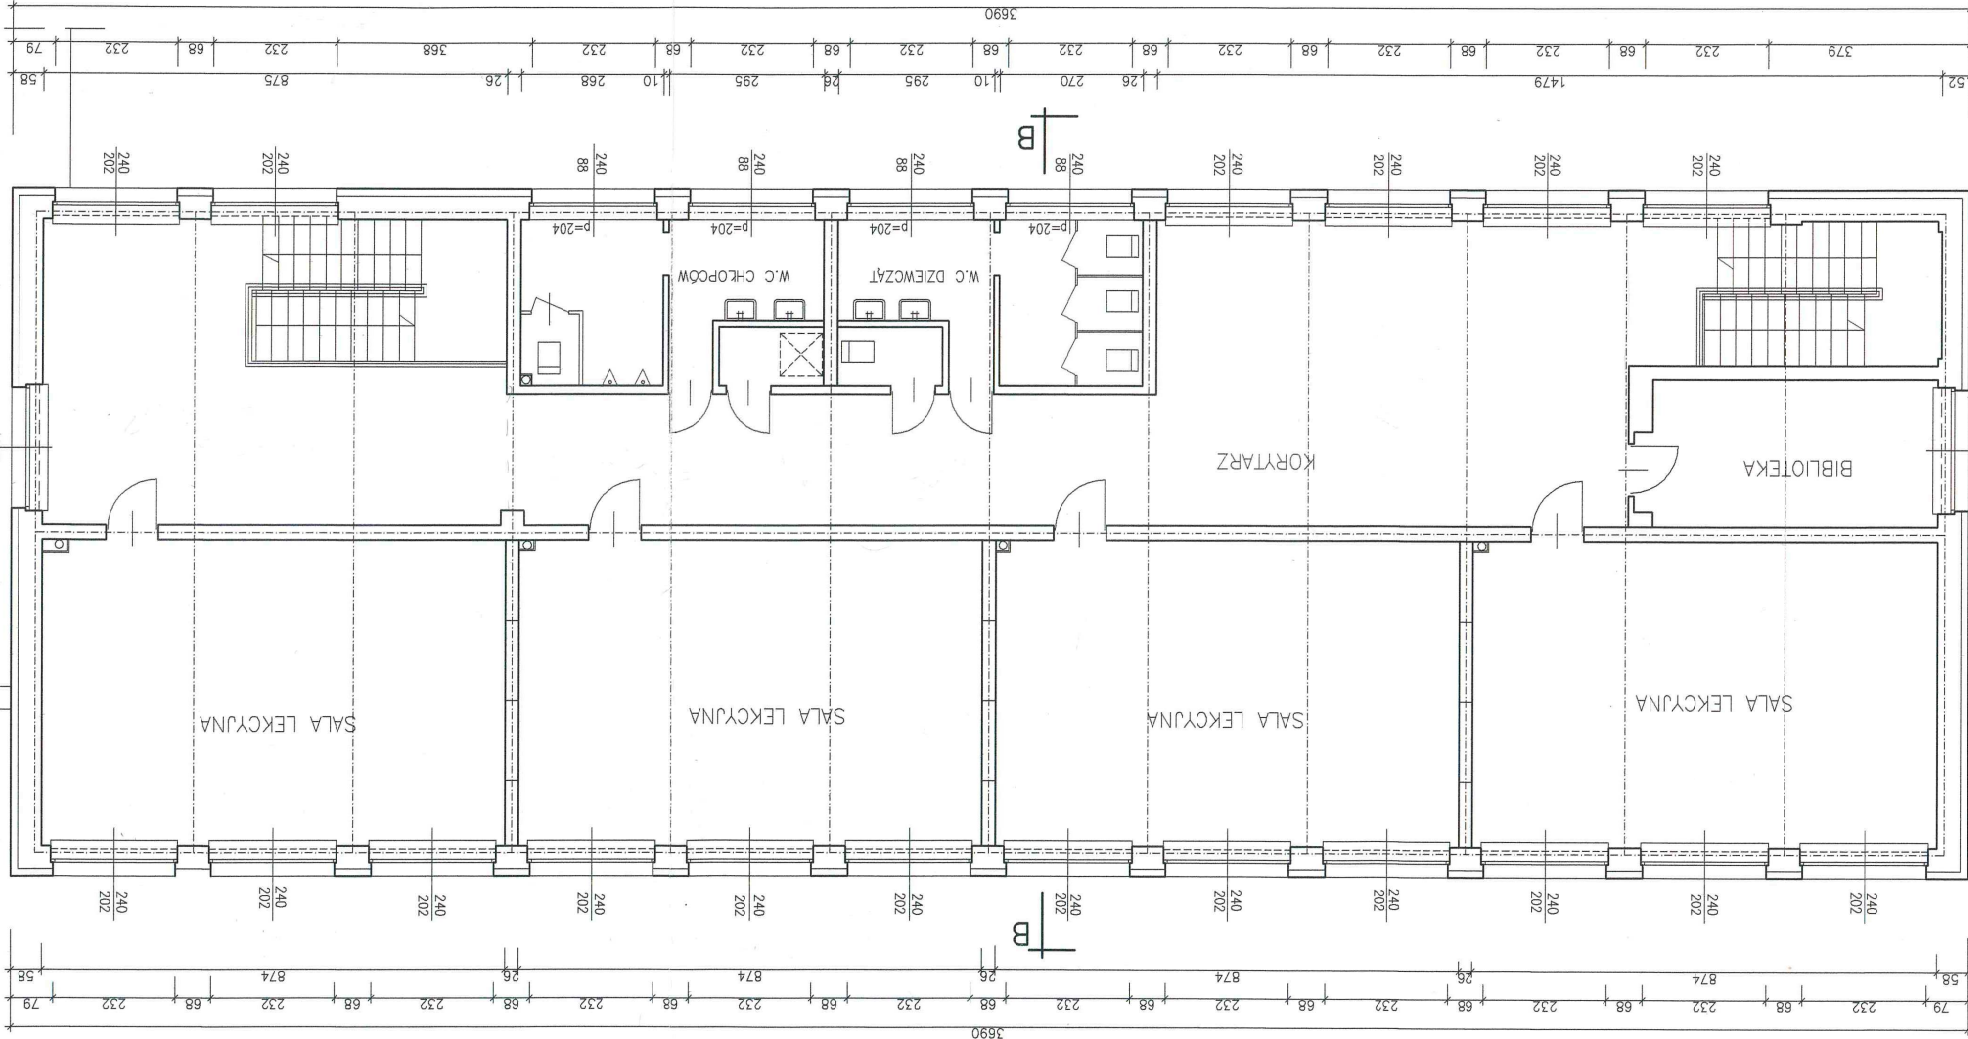

PRACOWNIA ARCHIT.		USŁUGI PROJEKTOWE, NADZ.		PROJEKTOWANIA		BOGUMIŁA WALENTYNA		10-022 Olsztyn, ul. 3 V		Tel. 535 96 35, NIP 7		INWENIARYZ	
OBIEKT:		SZKOŁA POSTAWOWA I GIMNAZJUM		ADRES:		DYMITY DZ. Nr 749		UPRAWNIENIA		BOGUMIŁA WALENTYNA		12-2006	
PRZEDMIOT PRACOWNI		RZUT II PIĘTRA		SKALA		1:100		DATA		12-2006		57. 542. 863	