



57 271 373 226 276 28 689 573 57 1288

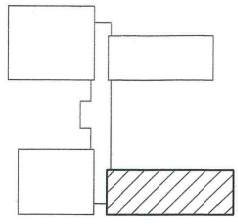

RZUT I PIĘTRA

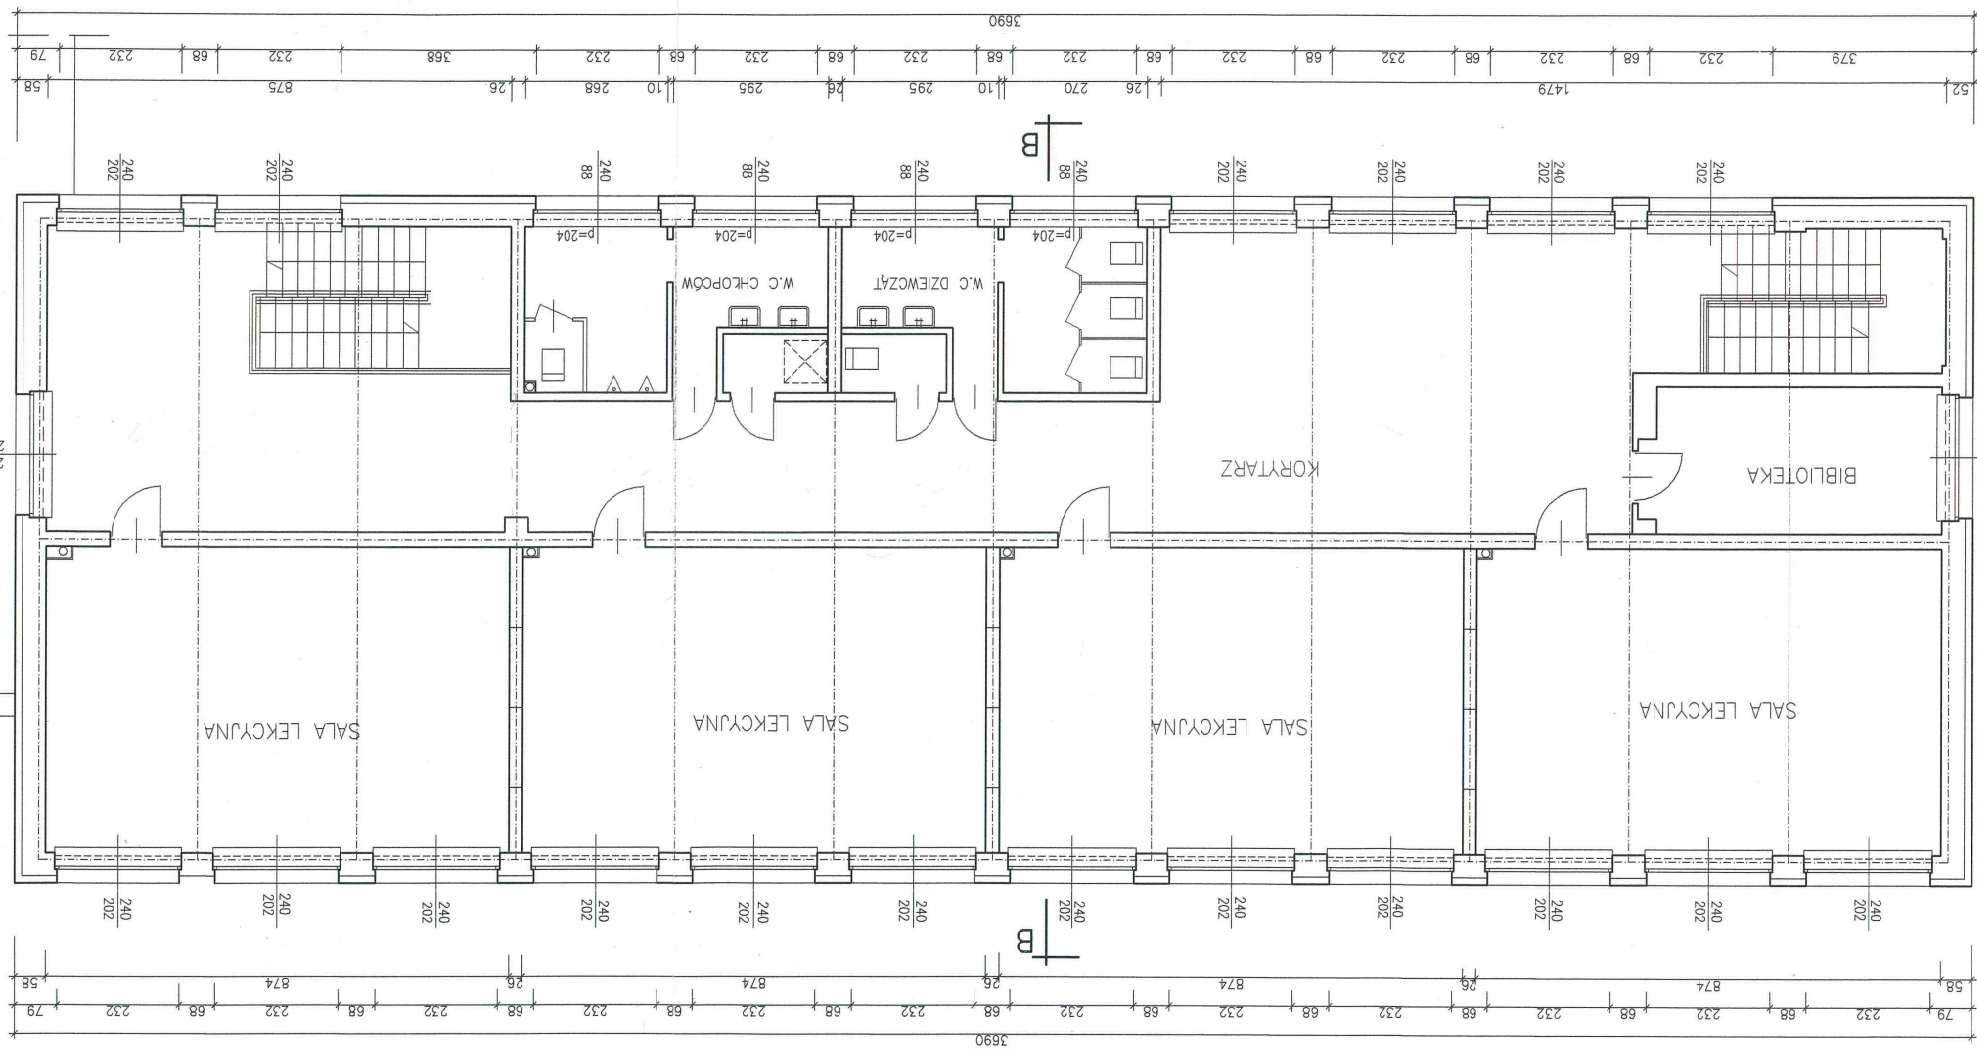

PRACOWNIA ARCHIT.		USŁUGI PROJEKTOWE, NAD.	
BOGUMIŁA WALENTY		PROJEKTOWANIE	
10-022 Olsztyn, ul. 3 V		Tel. 535 96 35, NIP 7	
INWENIARYZ			
OBJEKT: SZKOŁA POSTAWOWA I GIMNAZJUM		OBJEKT NR 01	
ADRES: DWYTY DZ. Nr 749		M. ENGEL	
BOGUMIŁA WALENTY		OPRACOWAŁ	
12-2006		SKALA	
DATA		1:100	