


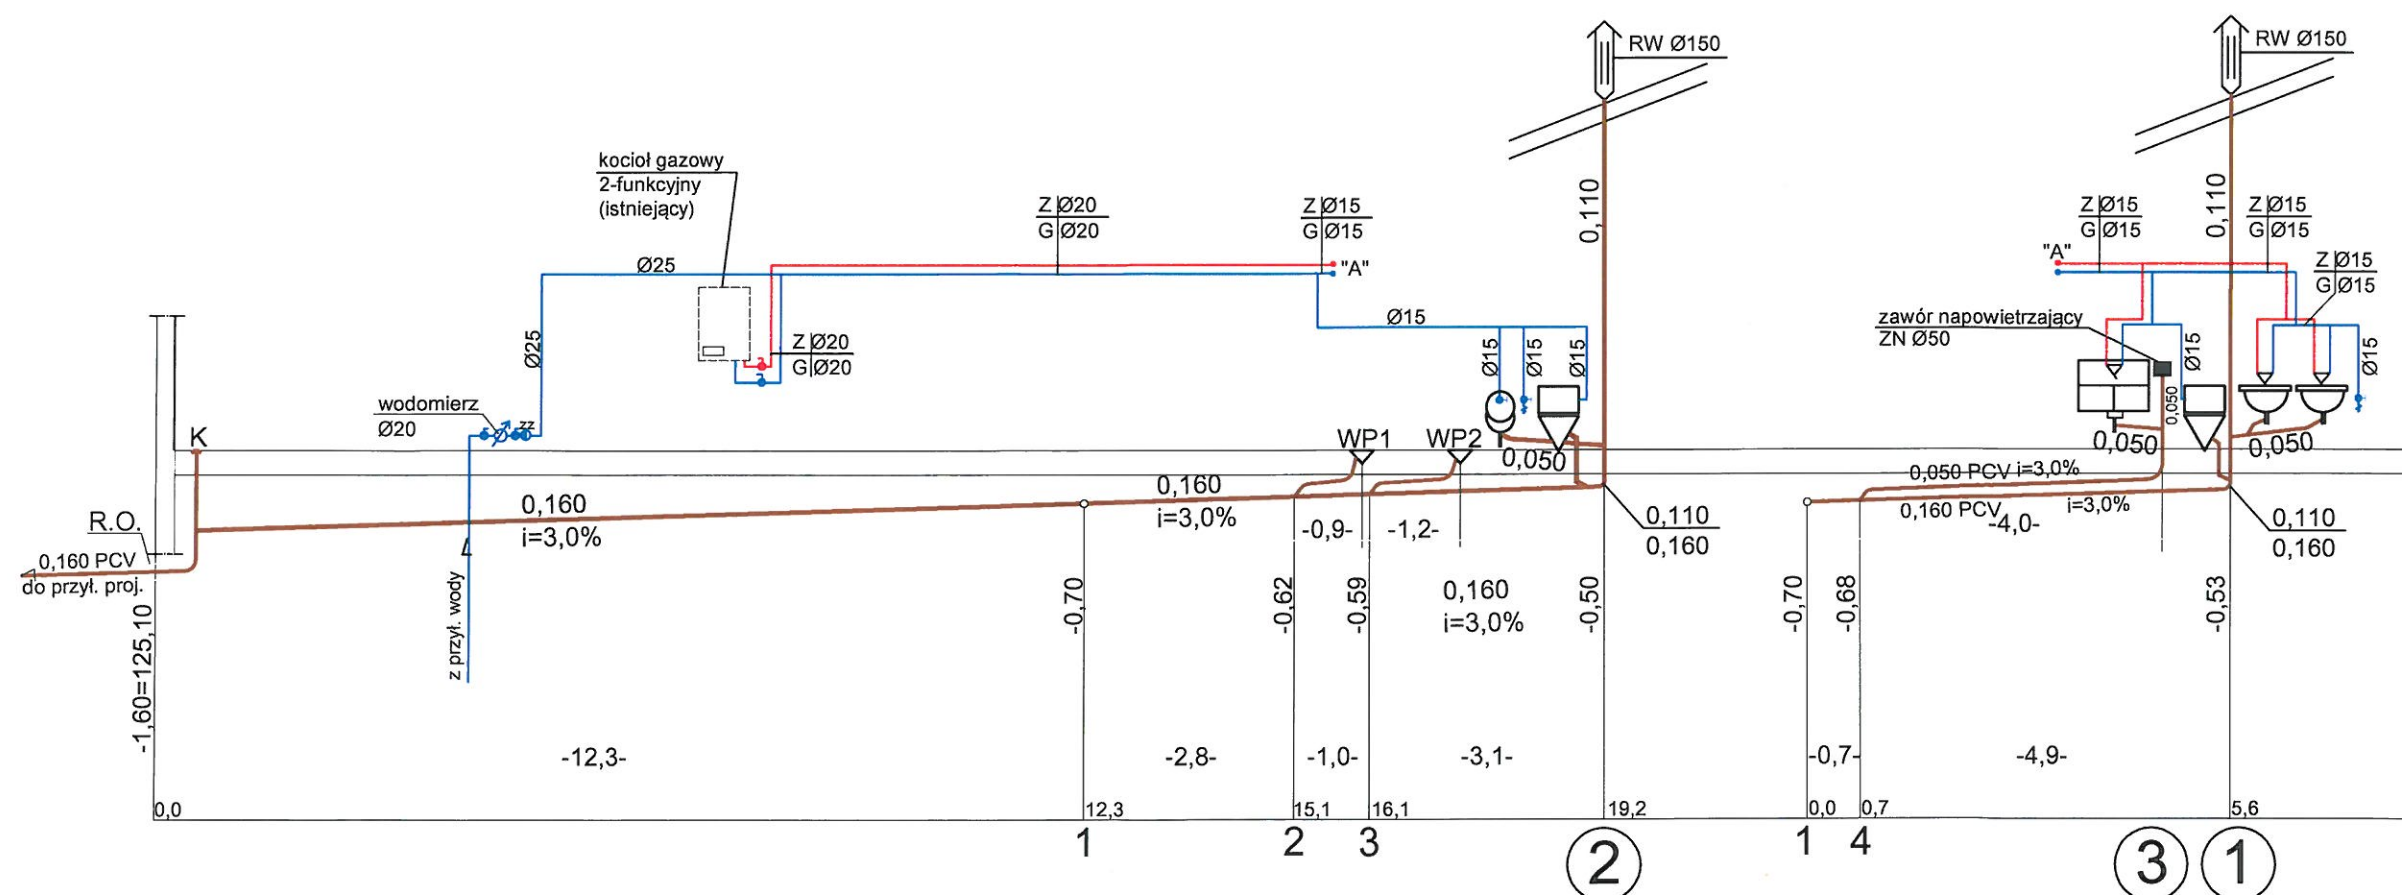

# ROZWINIĘCIE INSTALACJI WOD.-KAN.

RZUT PARTERU Skala 1:100



UWAGA:  
- średnice rur wody zimnej i c.w.u. podano w wartościach nominalnych - wewnętrznych

PRACOWNIA PROJEKTOWO-USŁUGOWA Elżbieta Lasmanowicz 10-502 Olsztyn, ul. Kościuszki 13, tel/fax. (89) 5336020, kom. 693117743			
TEMAT:	ROZWINIĘCIE INSTALACJI WOD.-KAN.		
OBIEKT:	ŚWIELICA WIEJSKA SŁUPY DZ. NR 159, GMINA DYWITY	SKALA:	1:100
PROJEKTANT:	mgr inż. E. Lasmanowicz	Upr.bud. 16/97/OL	DATA 11.2016
SPRAWDZAJĄCY:	mgr inż. A. Adamkiewicz	Upr.bud. 15/97/OL	NR RYS. 2

