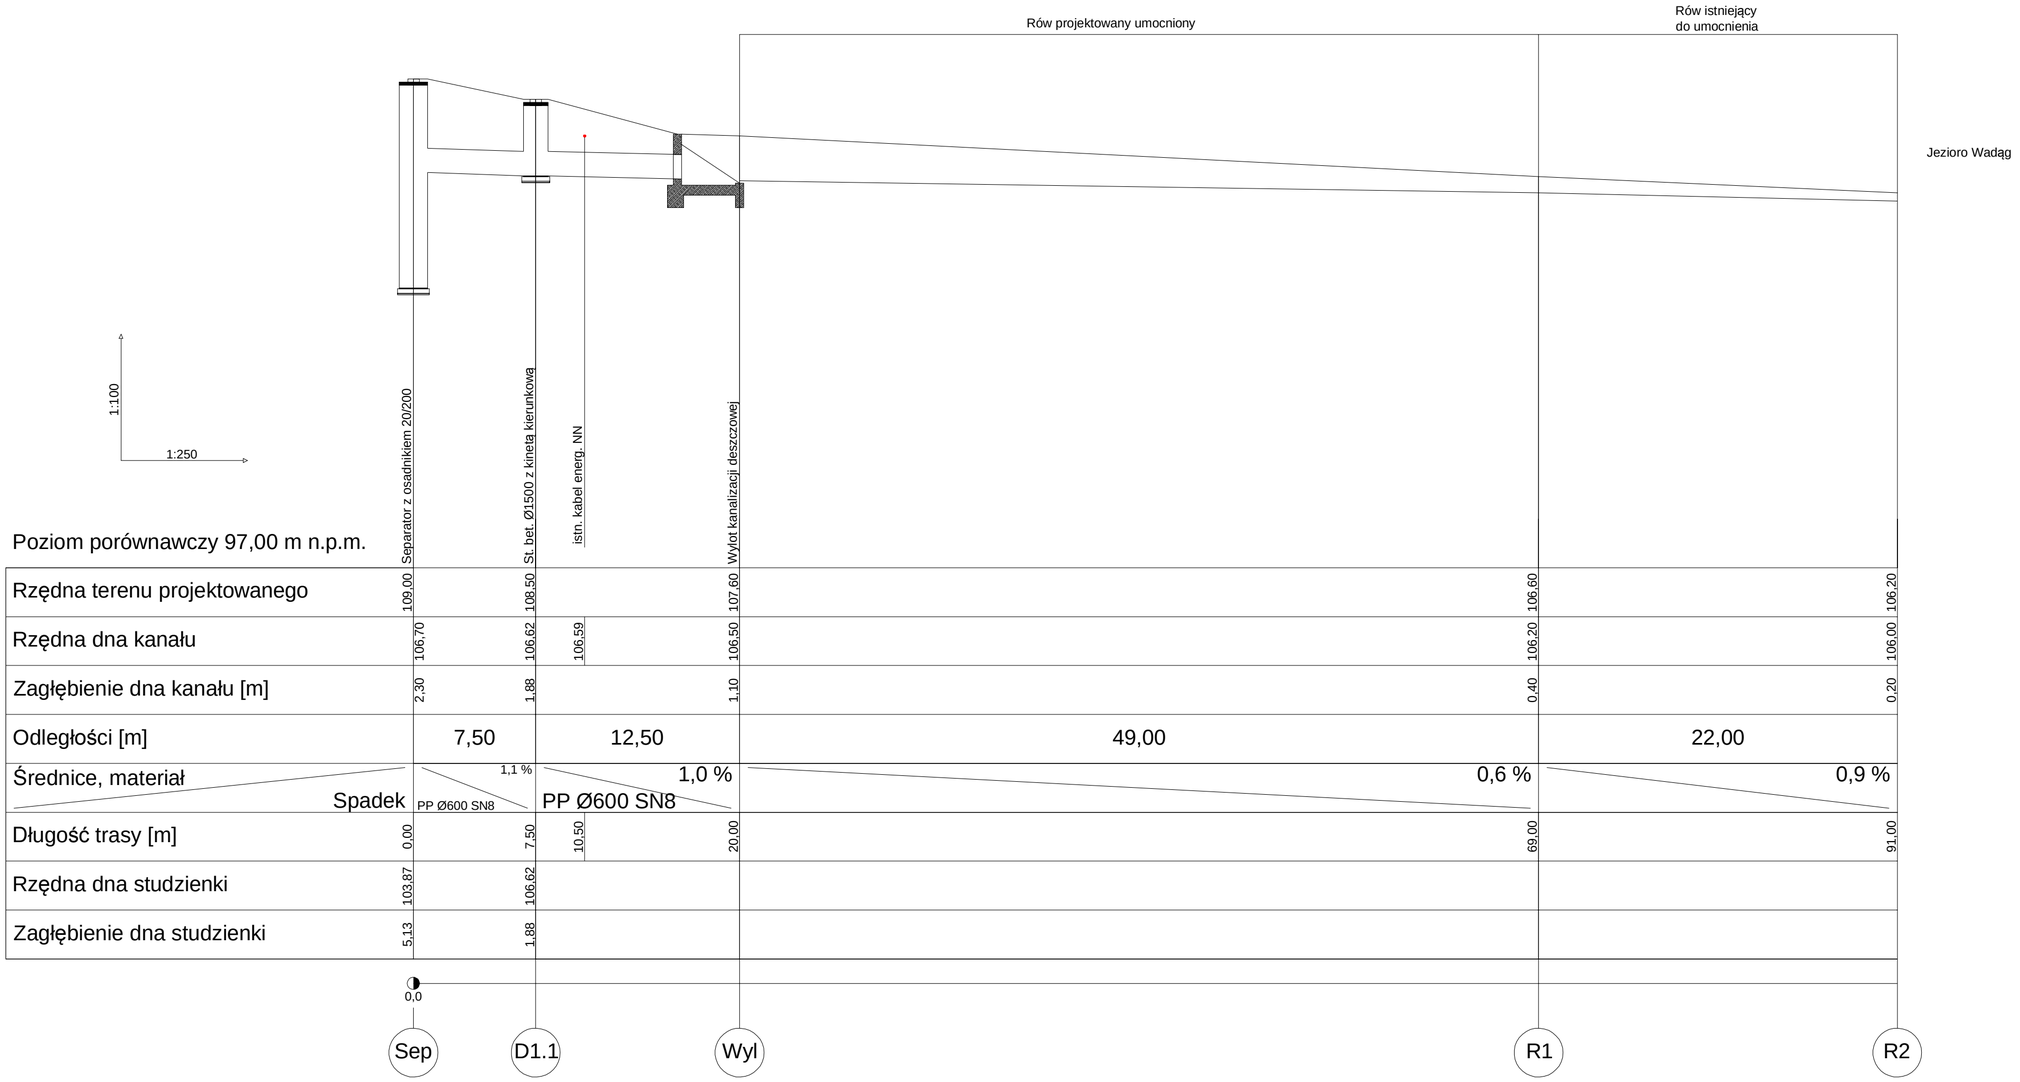

Branża: SANITARNA	MAWO- PROJEKT ul. Poranna 8c/13, 11-041 Olsztyn	MAWO-PROJEKT	
Rysunek	Profil podłużny	Nr rys. 3.1	
Zadanie	Budowa kanalizacji deszczowej w miejscowości Słupy		
Inwestor	Gmina Dywity ul. Olsztyńska 32 11-001 Dywity	Projekt budowlany marzec 2018 r.	skala 1:100/250
Projektant:	mgr inż. Bartosz Szewczyk	upr. nr WAM/0023/POOS/08	
Sprawdzający:	mgr inż. Grzegorz Kowalewski	upr. nr WAM/0022/POOS/08	