
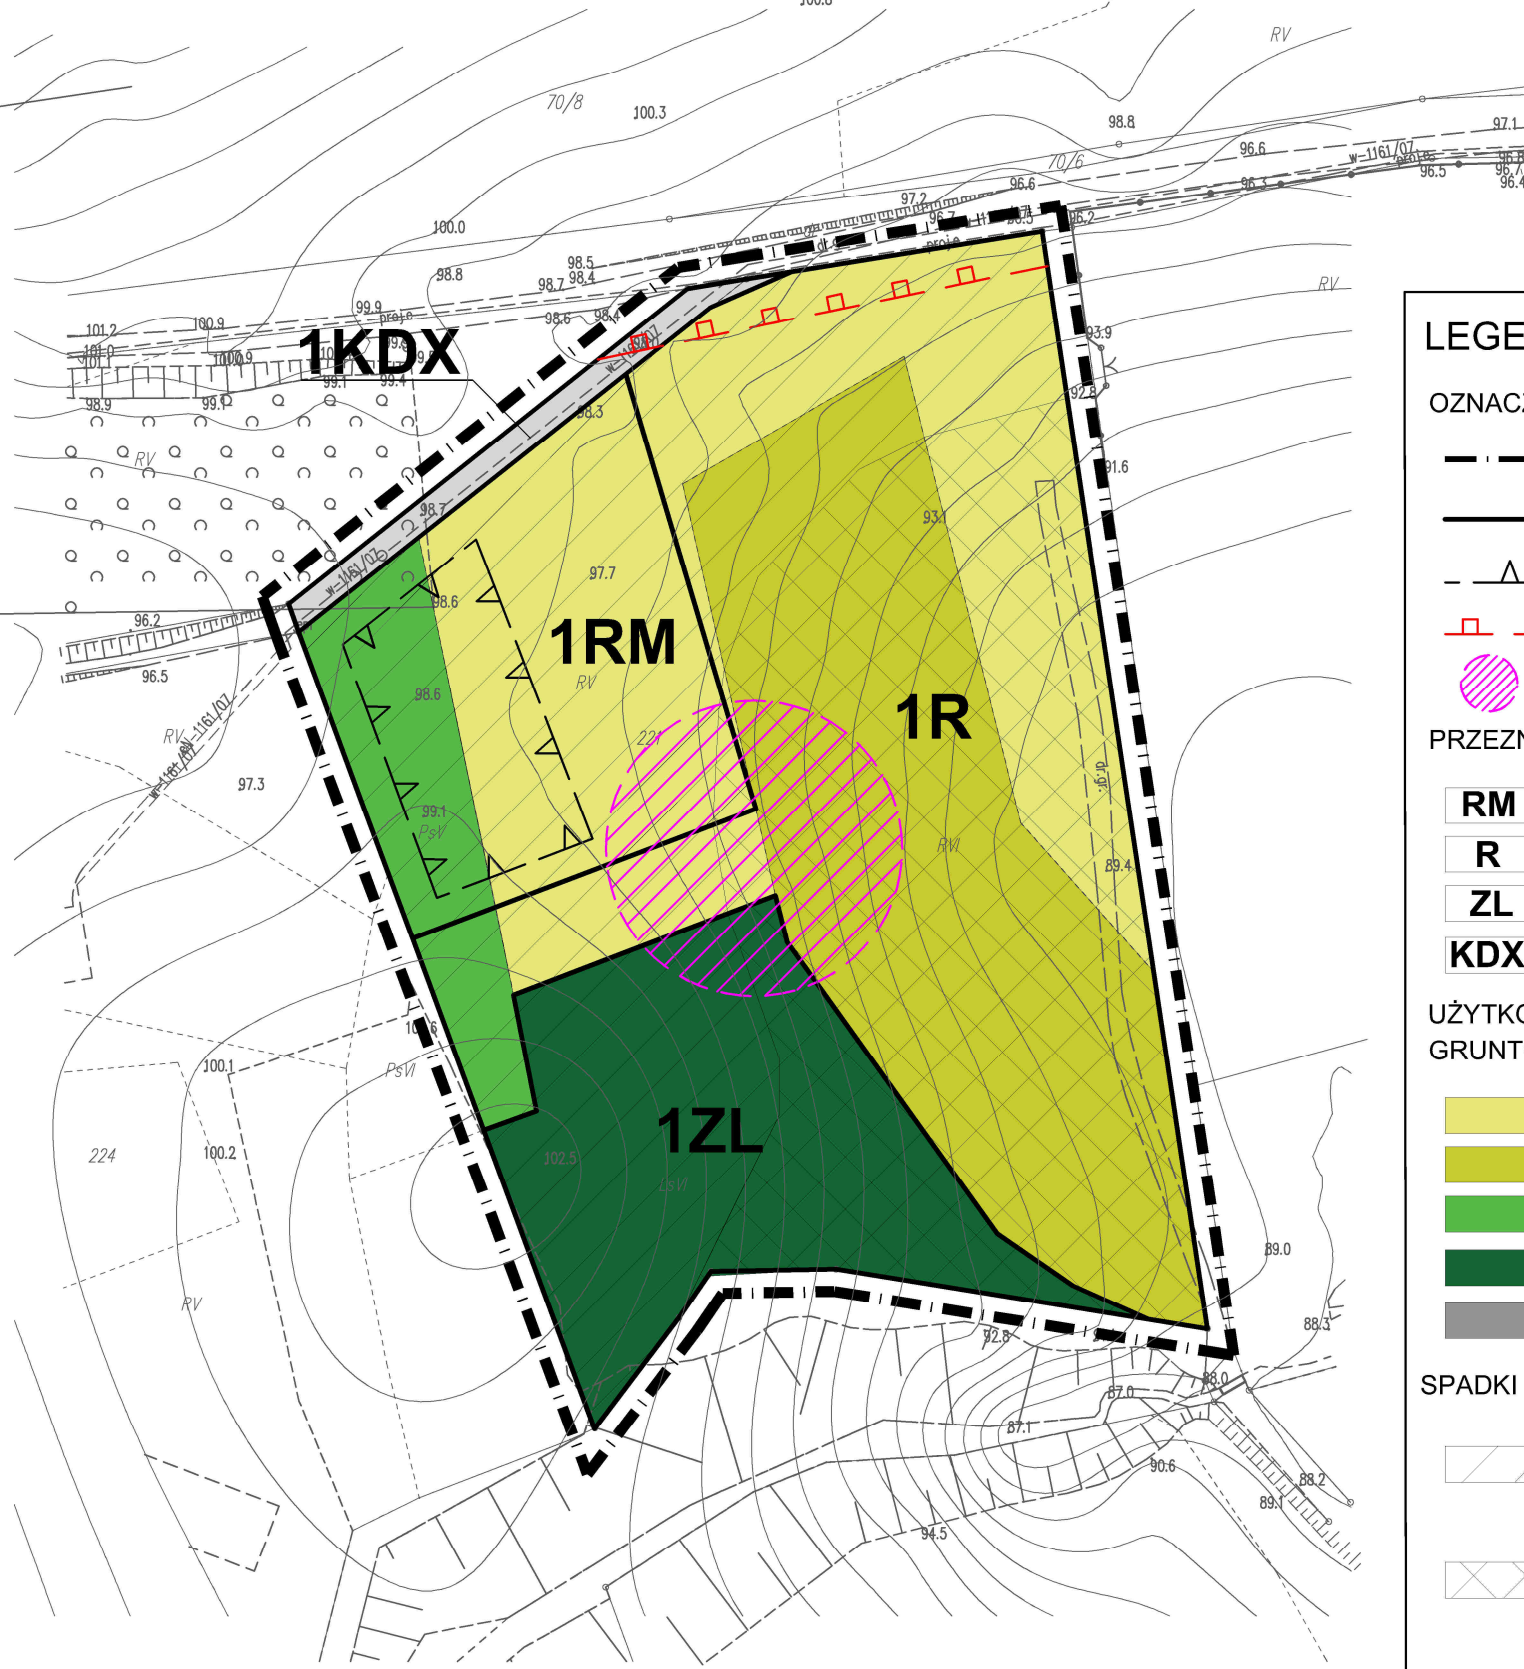


# PROGNOZA ODDZIAŁYWANIA NA ŚRODOWISKO do projektu zmiany miejscowego planu zagospodarowania przestrzennego wsi Brząwałd, gmina Dywity

Mapa 1

SKALA 1:1000

0 10m 50m

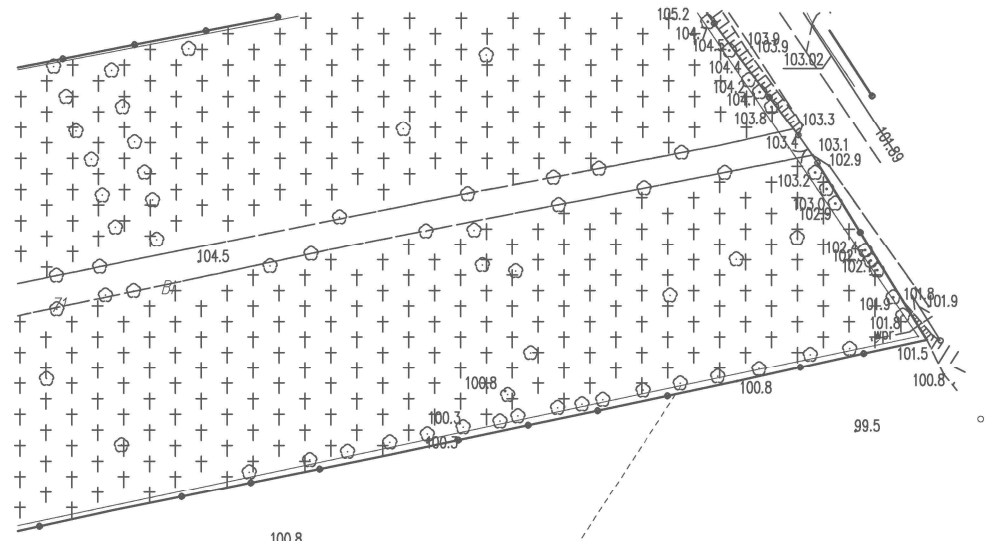

## LEGENDA:

### OZNACZENIA OGÓLNE

- granica opracowania
- linie rozgraniczające tereny o różnym przeznaczeniu lub różnych zasadach zagospodarowania
- nieprzekraczalna linia zabudowy
- odległość 50m od istniejącego cmentarza
- stanowisko archeologiczne Nr AZP 22-60, st. XIII/80

### PRZEZNACZENIE TERENU

- RM** - tereny zabudowy zagrodowej
- R** - tereny rolne
- ZL** - tereny leśne
- KDX** - tereny komunikacji - ciąg pieszo - jezdny

### UŻYTKOWANIE GRUNTÓW WG. EGIB, BONITACJA GRUNTÓW ROLNYCH:

- RV - grunty orne V klasy
- RVI - grunty orne VI klasy
- PsV - pastwiska trwałe
- Ls - lasy
- dr - drogi

### SPADKI TERENU:

- spadki terenu w przedziale 10% - 20%. Na wskazanym obszarze miejscowo istnieje możliwość lokalizowania zabudowy, której realizacja nie będzie wymagała przez ziemnych zniekształcających rzeźbę terenu.
- spadki terenu powyżej 20%. Możliwość występowania procesów osuwiskowych. Wskazane jest zagospodarowanie terenów trwałą zielenią.