

LEGENDA:

Termy o spadkach dochodzących do 10% w tym niższe partie terytoriów wyszczególnionych z przewagą lotocentrich psinkstow i zwłotw lun glin zwalotw. Teryt w części zageospodunotw pod swietlice wielisła oraz ogłodostopie uzdużenia sportowe i rekreacyjne. Pod względem ukaszkolawotw teryt w wysypnią dogodne warunki do zabudowy.

Teren w części o natylnym 10-15% tym wyższe partie terenów z przewagą holocenickich piasków i żwirów lub glin zwałowych. Teren z zabudową mieszkaniową jednorodzinną i przyległym ogrodkiem przydomowym.

Drogi gruntowe lub drogi kamienne o małej uciążliwości

Istniejąca zielen drzewiasta i sukcesyjnie postępująca zielen krzewiasta

Granica opracowania planu

Linie rozgraniczające tereny o różnym przeznaczeniu i różnych zasadach zagospodarowania

Granica terenów od strony jeziora, poza którą nie dopuszcza się realizacji miejsc postojowych

Nieprzekraczalna linia zabudowy

Tereny zabudowy mieszkaniowej jednorodzinnej z możliwością realizacji usług
miejscowych

Tereny obiektów sportowych i kultury



Tereny drogi publicznej klasy lokalnej

Granica stanowiska archeologicznego z numerem AZP

Caly teren opracowania planu znajduje się w granicach Obszaru Chronionego Krajobrazu Doliny

Środkowej Łyny

Caly teren opracowania planu znajduje się w granicach Głównego Zbiornika Wód Podziemnych nr 21.3 "Olisztyn"

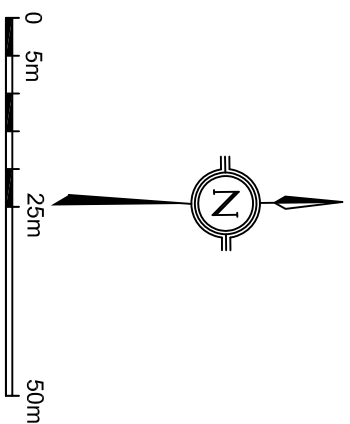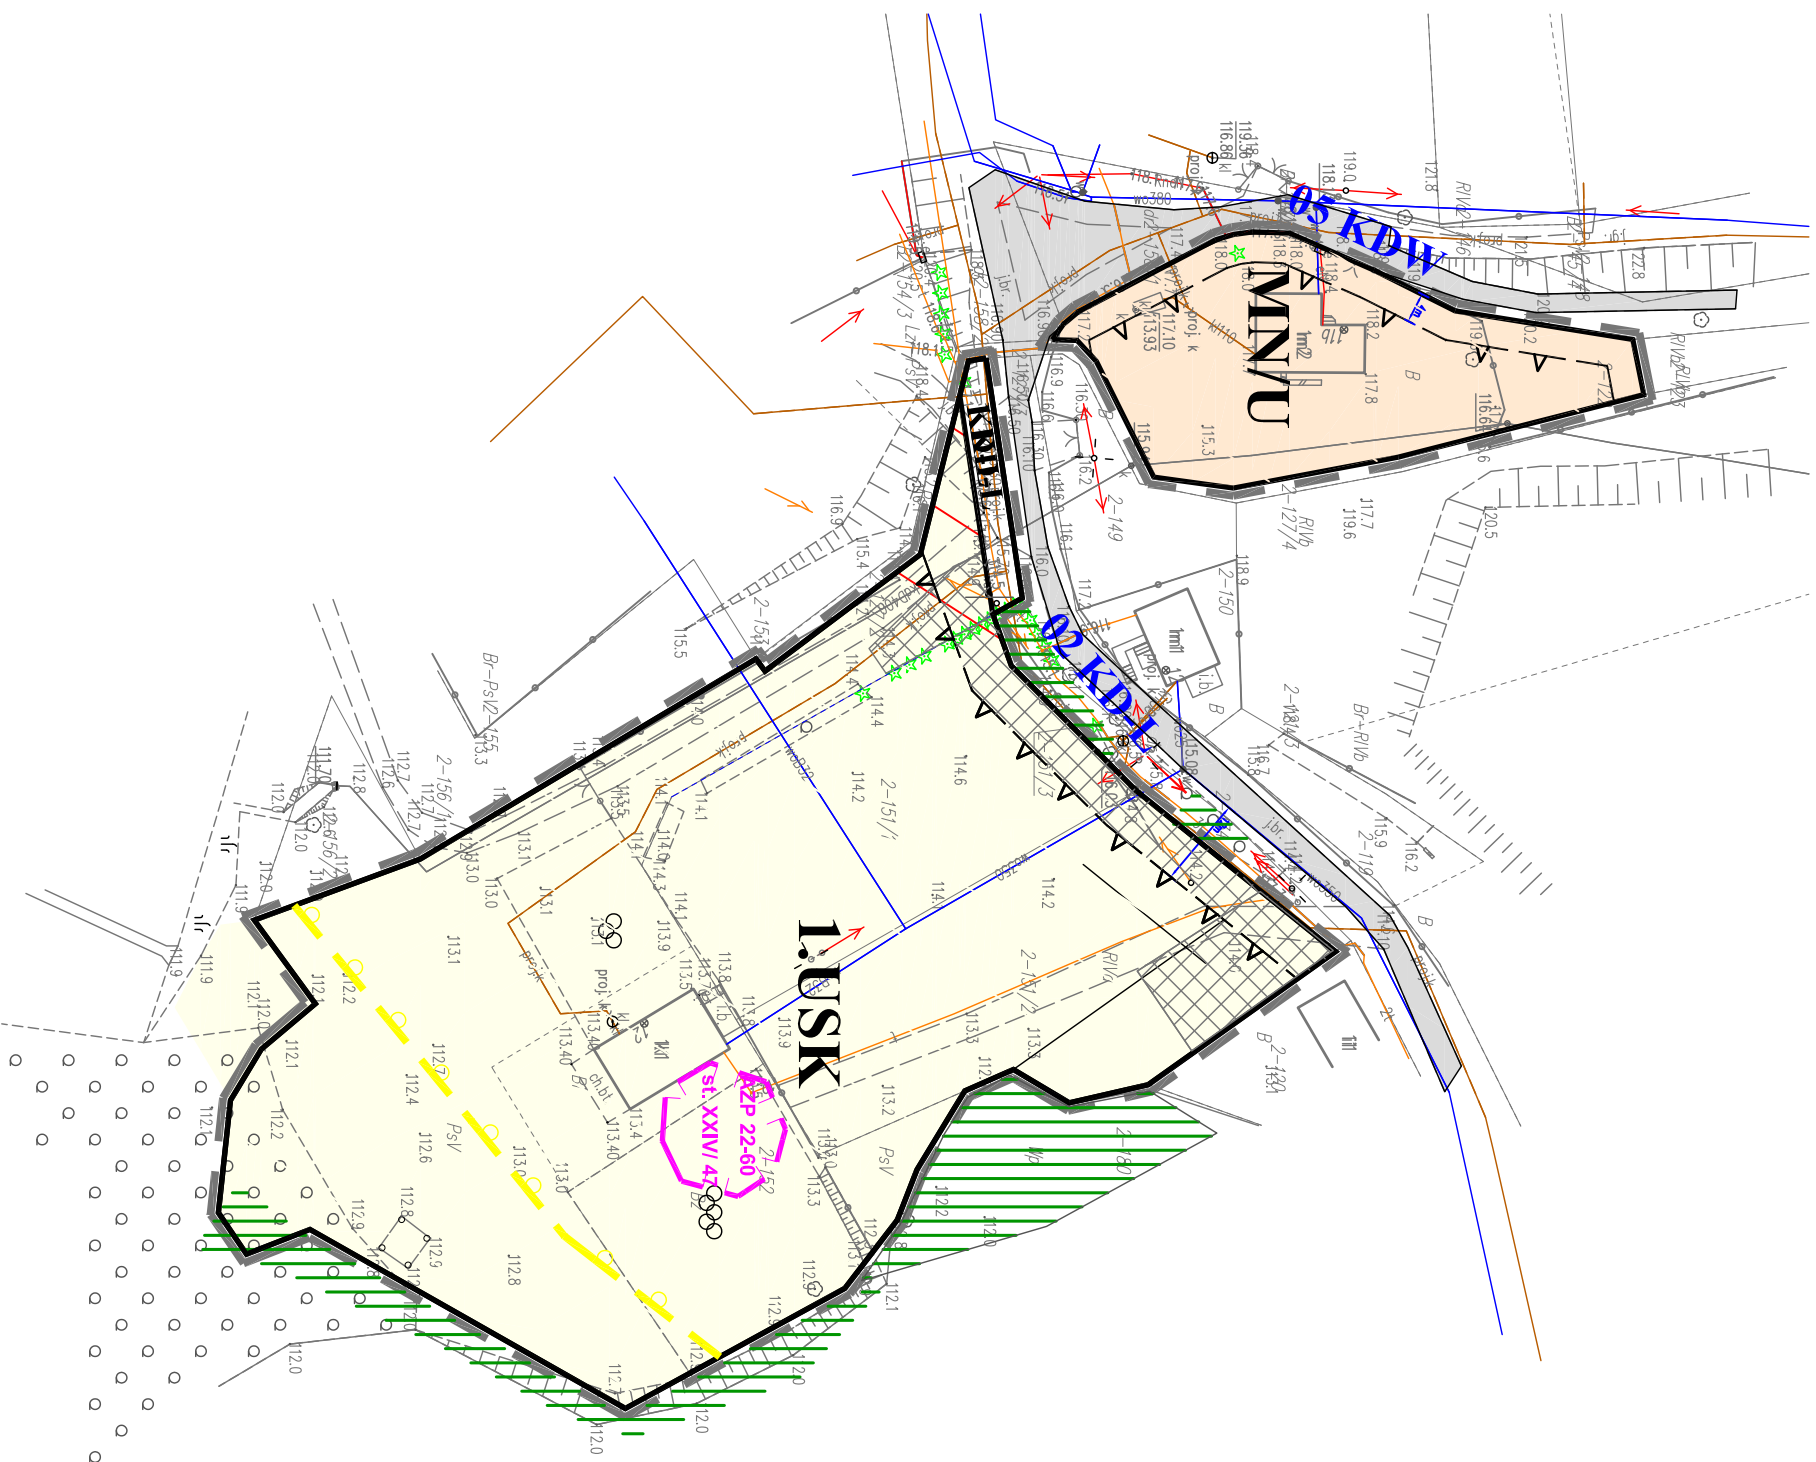

PERSPEKTIVA AUTORSKA, PRACOWNIA PROJEKTOWA WOLETTA KWATKOWSKA		ul. Podglaźnik 8/25 10-685 Olsztyn
PROGNOZA OCENY WYKONANIA NA STADIUM DO MIESIĄCOWEGO PLANU ZAGOSPODAROWANIA PRZEDSIĘWZIENIEGO CZĘŚCI WSI BUKWAŁD, GMINA DRYWITY		
Skala:	Opisane:	inż. Wioletta Kwiatkowska
1:1000		projekt