



MIEJSCOWY PLAN ZAGOSPODAROWANIA PRZESTRZENNEGO „CENTRUM DWITY”

SKALA 1:1000

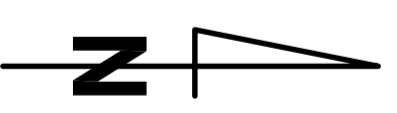

WYRYS ZE STUDIUM UWARUNKOWAŃ I KIERUNKÓW ZAGOSPODAROWANIA PRZESTRZENNEGO GMINY DWITY

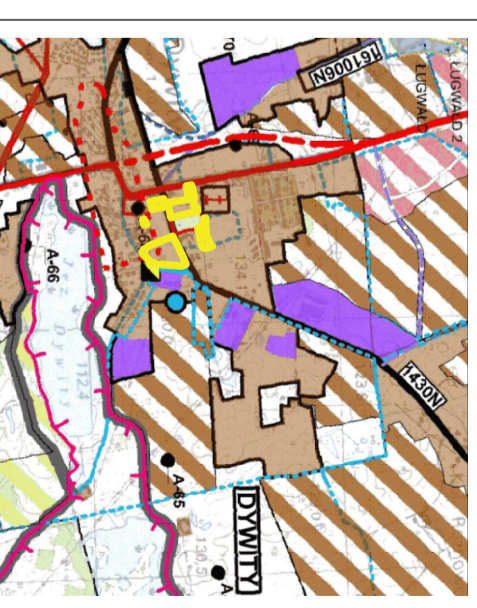

LEGENDA:
 - obszar objęty opracowaniem

	KIERUNKI ROZWOJU PRZESTRZENNEGO
	Strefa potencjalnego rozwoju usługowego
	TERENY ZABUDOWY MIESZKALNO-USŁUGOWEJ
	Intensywne
	Tereny przeznaczony do rozwoju funkcji usługowych o średnim i niskim intensywności
	KOMUNIKACJA
	Drugi ukształt realizowanego - ścieżki
	Druga ukształt postawionego - ścieżki
	WARTOŚCI KULTUROWE
	Strefa planu ochrony konserwatorskiej
	Strefa potencjalnej ochrony konserwatorskiej
	Ochroniarza czynne

LEGENDA:

I. OZNACZENIA OGÓLNE

- granica opracowania
- linie rozgraniczające tereny o różnym przeznaczeniu lub różnych zasadach zagospodarowania
- nieprzekraczalne linie zabudowy
- odległość od terenu oświetlenia - 50m
- obiekt znajdujący się w Gminnej Ewidencji Zabytków
- 4m - zymiarowane odległości określone w metrach

II. PRZEZNACZENIE TERENU

- UE** - teren usług edukacji
- UH** - teren usług handlu
- MN-U** - teren zabudowy mieszkaniowej jednorodzinnej lub usług
- U-MN** - teren usług lub zabudowy mieszkaniowej jednorodzinnej
- Usp-kop-zp** - teren usług handlu detalicznego lub parkingu lub zieleni urządzonej
- UH-us-uas** - teren usług handlu lub usług gastronomicznych lub usług biurowych
- US-zp** - teren usług sportu i rekreacji lub zieleni urządzonej
- ZP** - teren zieleni urządzonej
- KOP** - teren parkingu
- KR** - teren komunikacji drogowej wewnętrznej
- KO** - teren obsługi komunikacji
- KD** - teren komunikacji drogowej publicznej

III. Teren opracowania znajduje się w obrębie obszaru Głównego Zbiornika Wód Podziemnych (GWZP) nr 213 "Olsztyń" oraz Subzbiornika Warmia nr 205.