



MIEJSCOWY PLAN ZAGOSPODAROWANIA PRZESTRZENNEGO TERENU ZABUDOWY MIESZKANIOWEJ PRZY ULICY OLSZTYŃSKIEJ W DYWITACH

SKALA 1:1000

0 10m 50m

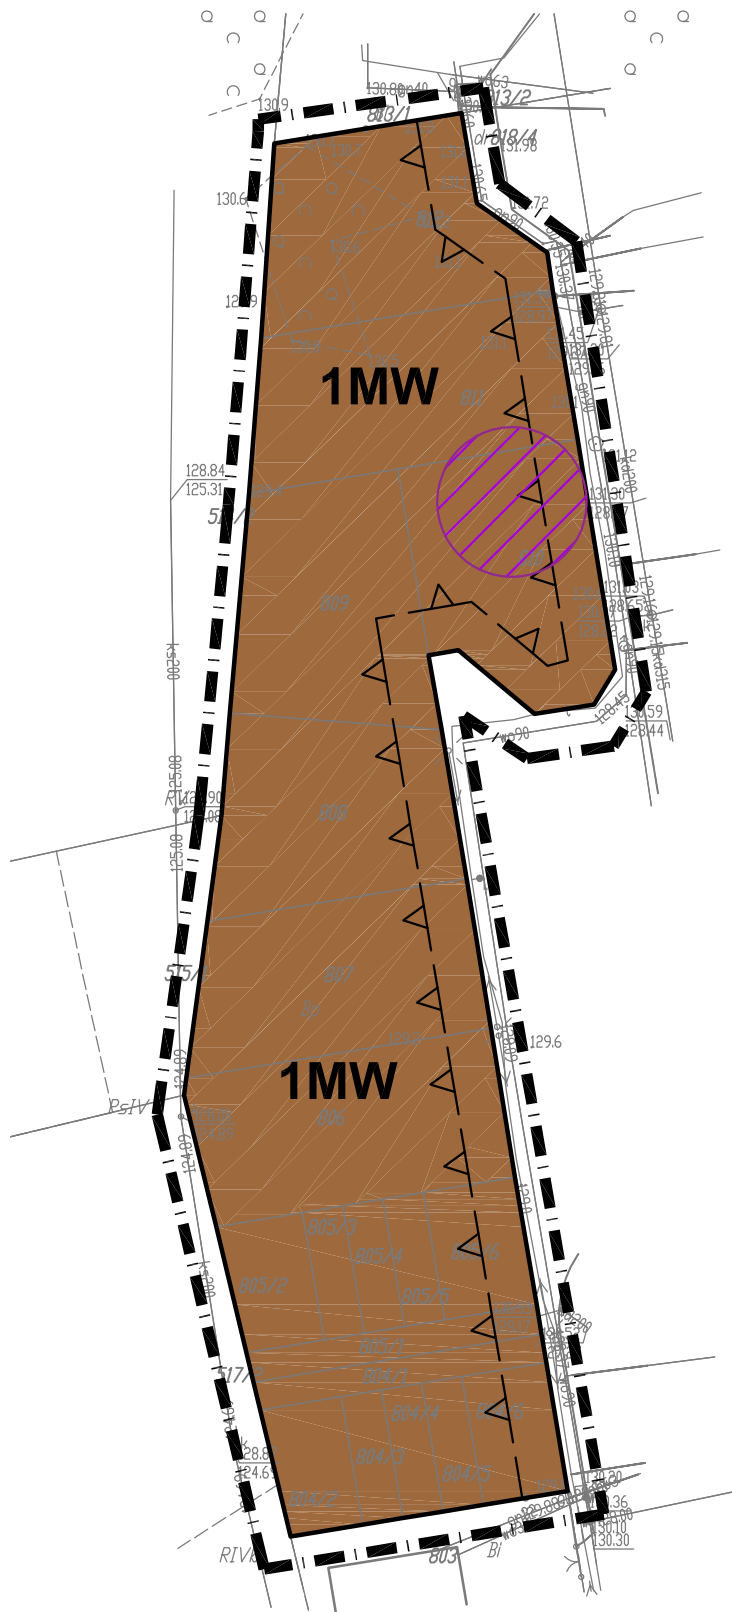

WYRYS ZE STUDIUM UWARUNKOWAŃ I KIERUNKÓW
ZAGOSPODAROWANIA PRZESTRZENNEGO
GMINY DYWITY

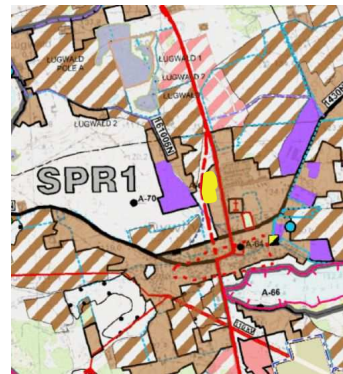

LEGENDA:

	- granica opracowania
KIERUNKI ROZWOJU PRZESTRZENNEGO	
	Granice stref polityki przestrzennej
	Strefa potencjalnego rozwoju osadnictwa
TERENY ZABUDOWY MIESZKALNO-USŁUGOWEJ	
	Istniejące
	Tereny postulowanego rozwoju funkcji osadniczych o dominującej funkcji mieszkaniowej

LEGENDA:

I. OZNACZENIA OGÓLNE

- granica opracowania
- linie rozgraniczające tereny o różnym przeznaczeniu lub różnych zasadach zagospodarowania
- nieprzekraczalna linia zabudowy
- stanowisko archeologiczne Nr AZP 23-61, st. X/28

II. PRZEZNACZENIE TERENU ELEMENTARNEGO

MW - teren zabudowy mieszkaniowej wielorodzinnej

III. Teren opracowania znajduje się w obrębie obszaru Głównego Zbiornika Wód Podziemnych (GWZP) nr 213 "Olsztyn" oraz Subzbiornika Warmia nr 205.

SKB GIS Szymon Czyża
ul. Złota 14/25
10-698 Olsztyn

ZMIANA MIEJSCOWEGO PLANU ZAGOSPODAROWANIA PRZESTRZENNEGO
TERENU ZABUDOWY MIESZKANIOWEJ PRZY ULICY OLSZTYŃSKIEJ W DYWITACH

Projektant:
dr inż. Szymon Czyża

załącznik NR 1
do Uchwały Nr Rady Gminy Dywity
z dnia 2024 r.
opublikowanej w Dzienniku Urzędowym
Województwa Warmińsko-Mazurskiego
poz. z dnia 2024 r.