
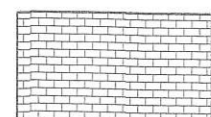


Niniejszy załącznik Nr. 1/11 stanowi integralną część postanowienia / decyzji Nr. 526/110/2016 Starosty Olsztyńskiego z dnia 05.10.2016 Nr. 131-11.6740 7.163.2016.DT/16

z up. STAROSTY OLSZTYŃSKIEGO

Grzegorz Wieczorek
Dyrektor Wydziału
Budownictwa i Inwestycji

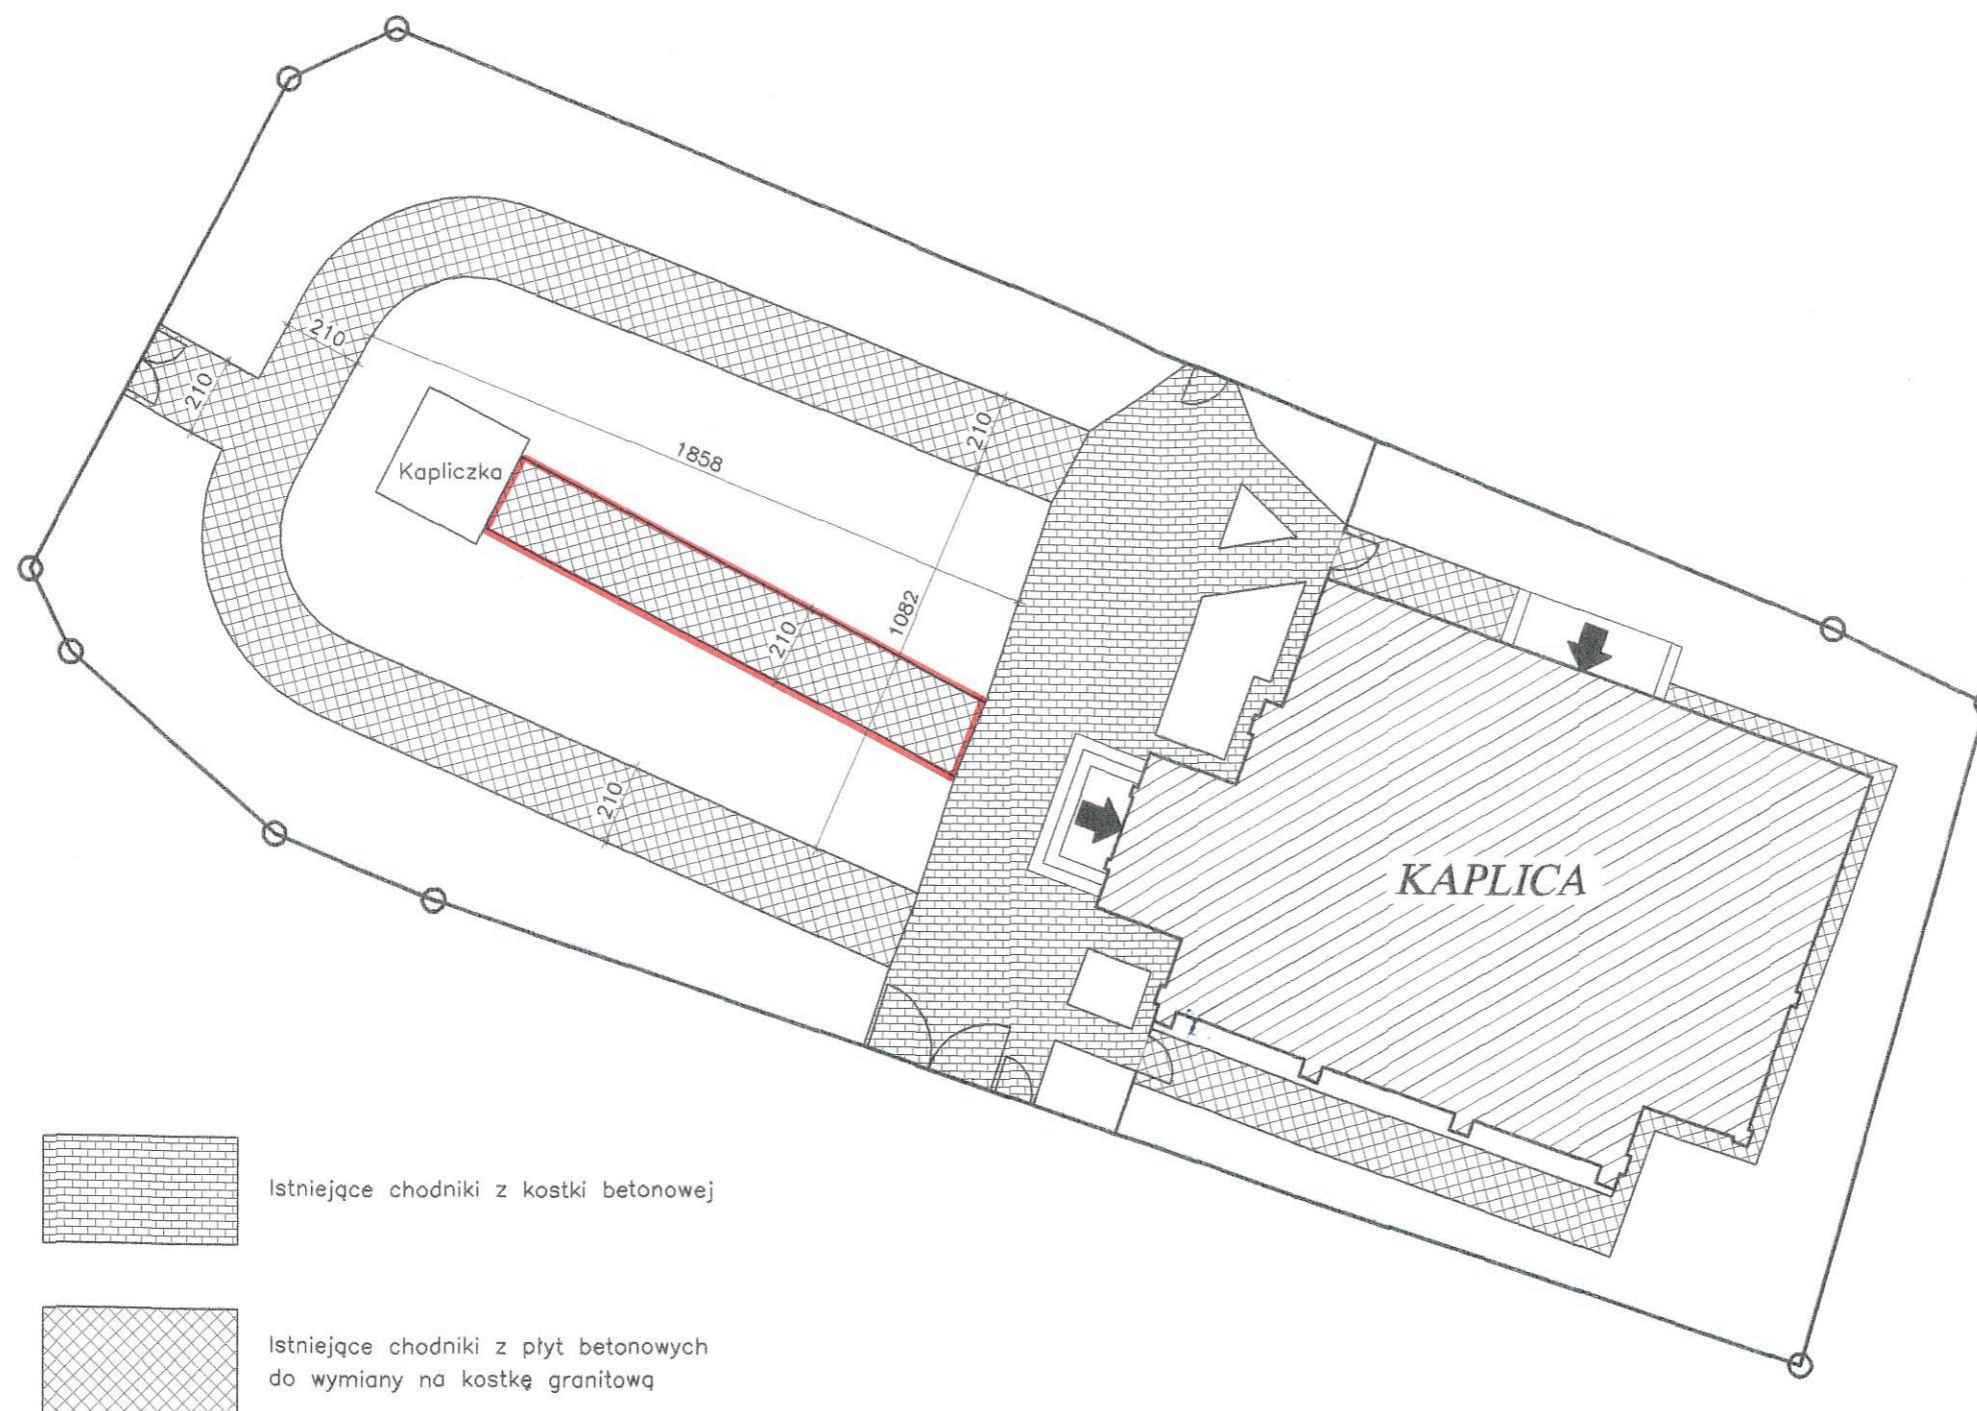

Istniejące chodniki z kostki betonowej



Istniejące chodniki z płyt betonowych do wymiany na kostkę granitową

BIURO PROJEKTÓW
mgr inż. JACEK KĘDZIERSKI
10-683 Olsztyn, ul. Kanta 40/16

Obiekt:	Kaplica p. w. Świętej Rozalii w Kieźlinach działka Nr 170 Kieźliny, gm. Dywity	DATA: 09-2016r.
Temat:	Projekt budowlany - Remont chodników ZAGOSPODAROWANIE DZIAŁKI	SKALA: 1:200
Projektował:	mgr inż. arch. P. Zabiello 1/97/OL	NR RYS. 0-1
Sprawdził:	mgr inż. arch. G. Rosa BK.IIF.7342/49/93	
Projektował:	mgr inż. J. Kędziński WAM/0003/POOK/05	
Sprawdził:	mgr inż. A. Kozłowski WAM/0005/POOK/03	