


17,2 m

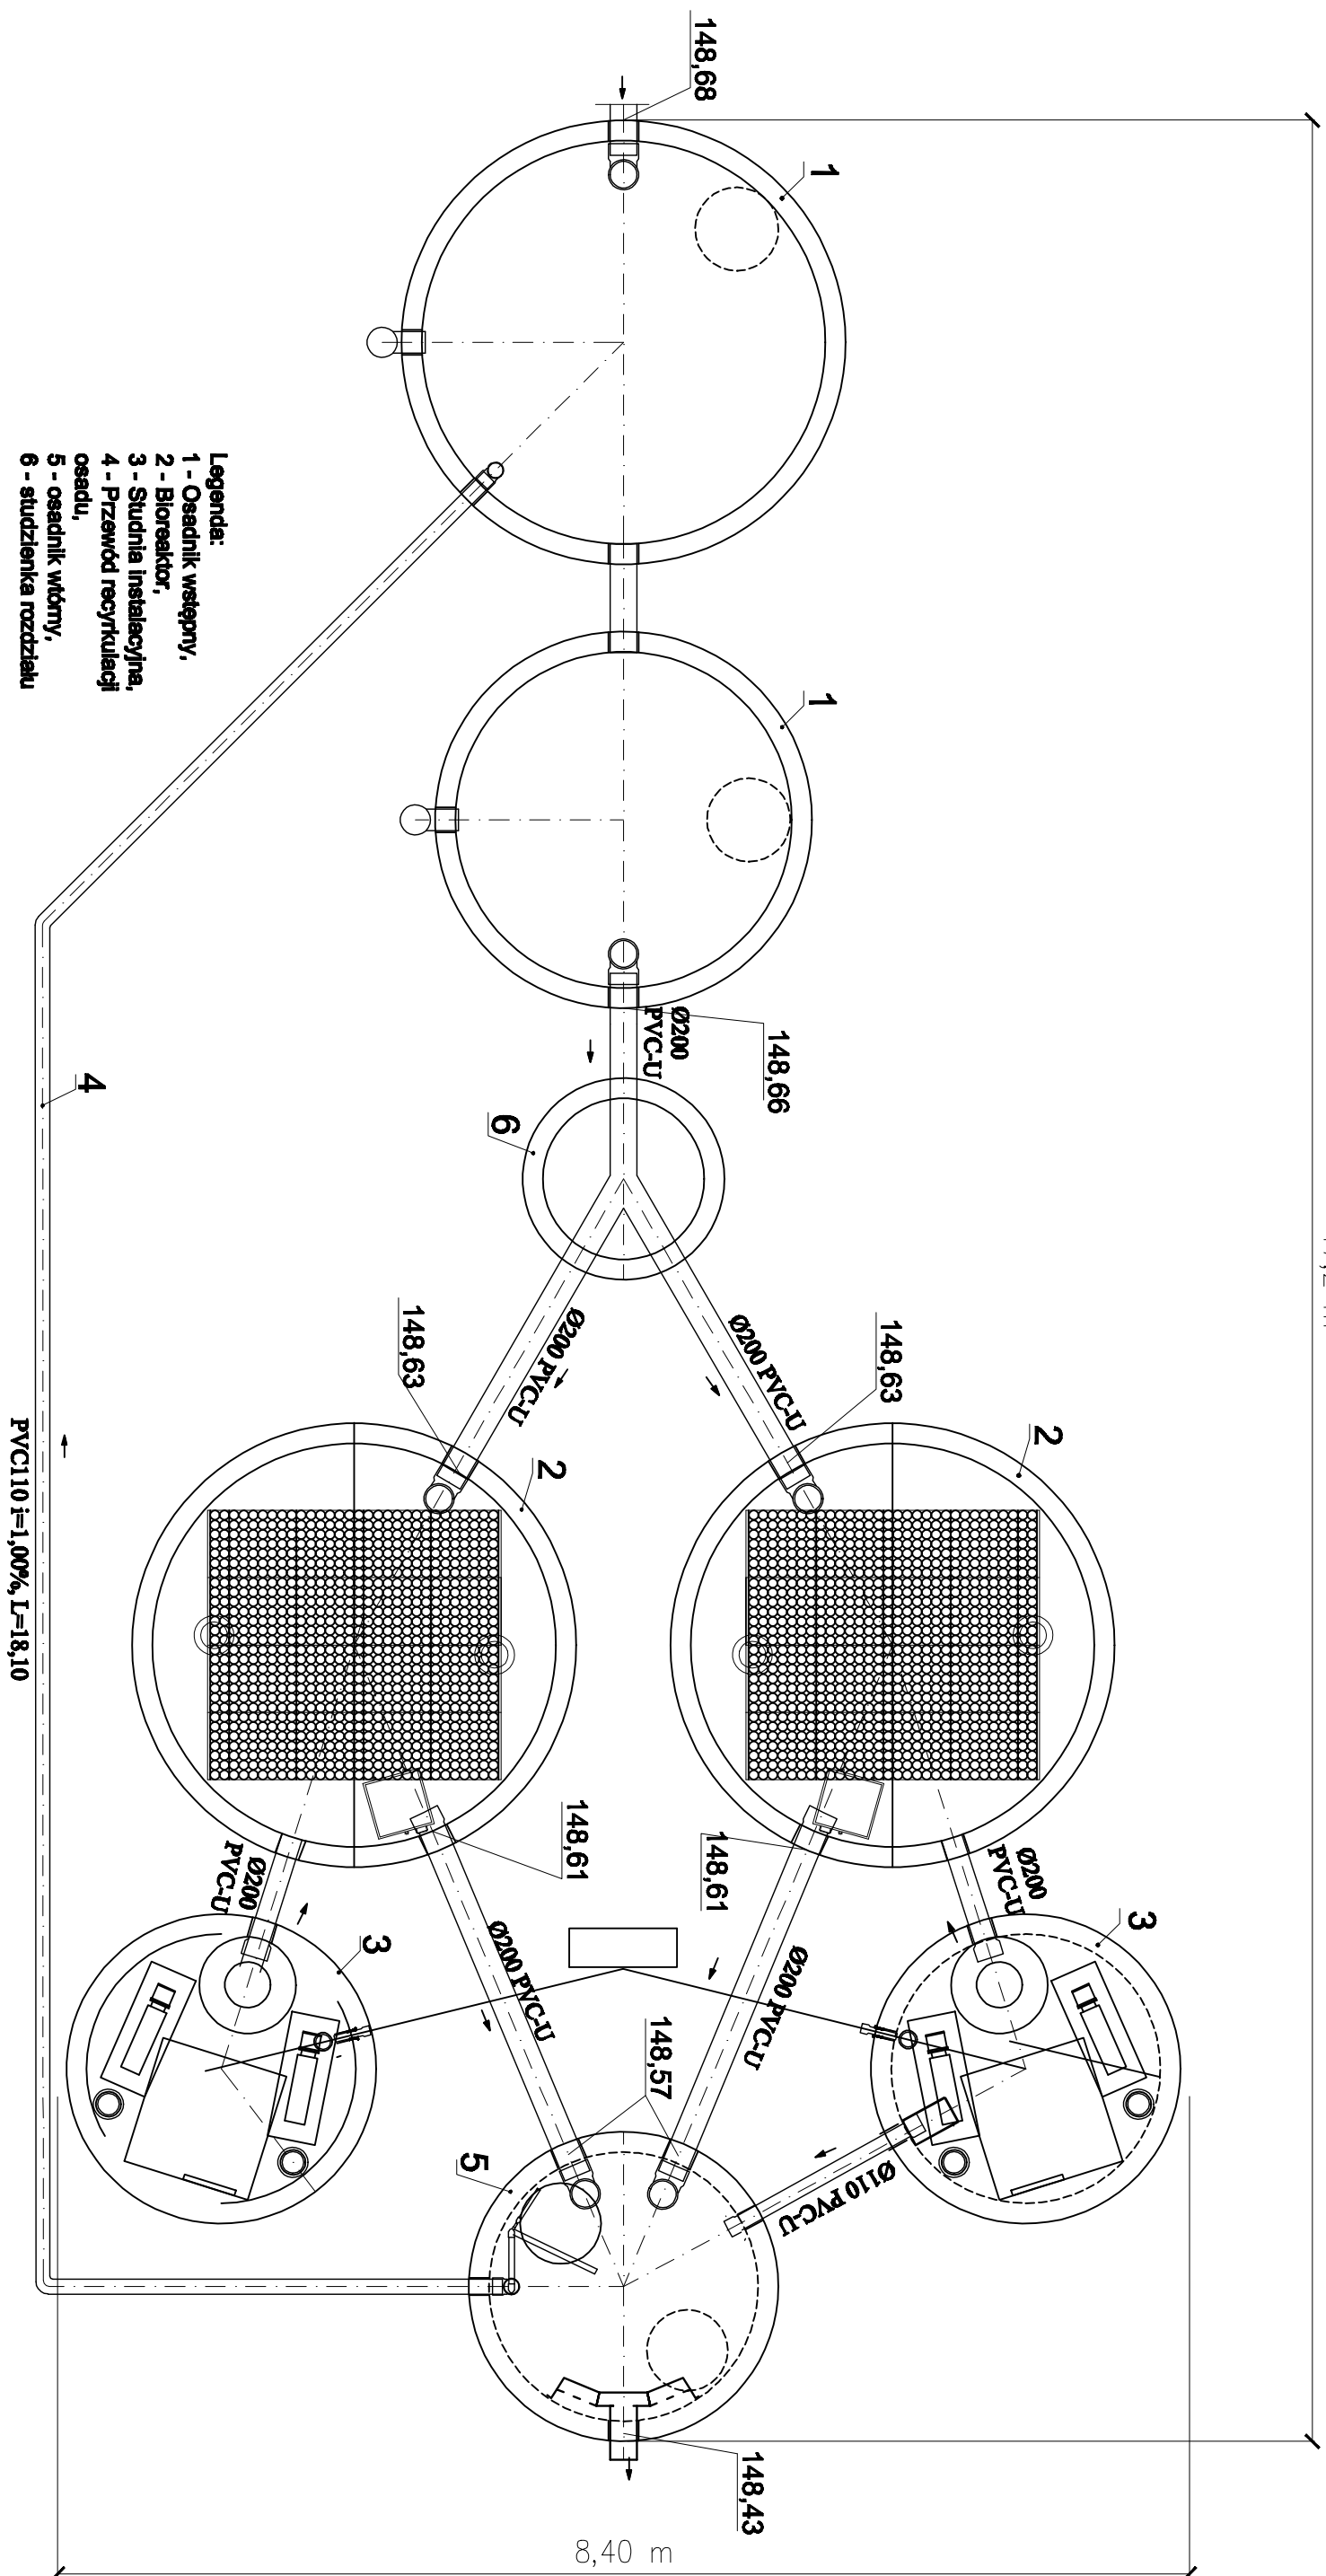

Biuro projektów: ECOL-UNICON Sp. z o.o. ul. Równa 2, 80-067 Gdańsk		Inwestor: Urząd Gminy Dywity, ul. Oleczyńska 32, 11-001 Dywity	
projektant	podpis:	Obiekt/inwestycja: "Rozbudowa oczyszczalni ścieków w Tulwiarach"	
mgr inż. Ireneusz Borna nr. upr. G4/25802 nr rej. POL/1903903			
opracował	podpis:	Nazwa rysunku:	
mgr inż. Anna Okruszewska		SCHEMAT TECHNOLOGICZNY OCZYSZCZALNI	
opracował	podpis:	Data:	
mgr inż. Anna Kowalska nr. upr. POL/00384-PC-0806 nr rej. POL/1903903		Stadium: projekt budowlany	skala: 1:50
		02.10r.	01/S