
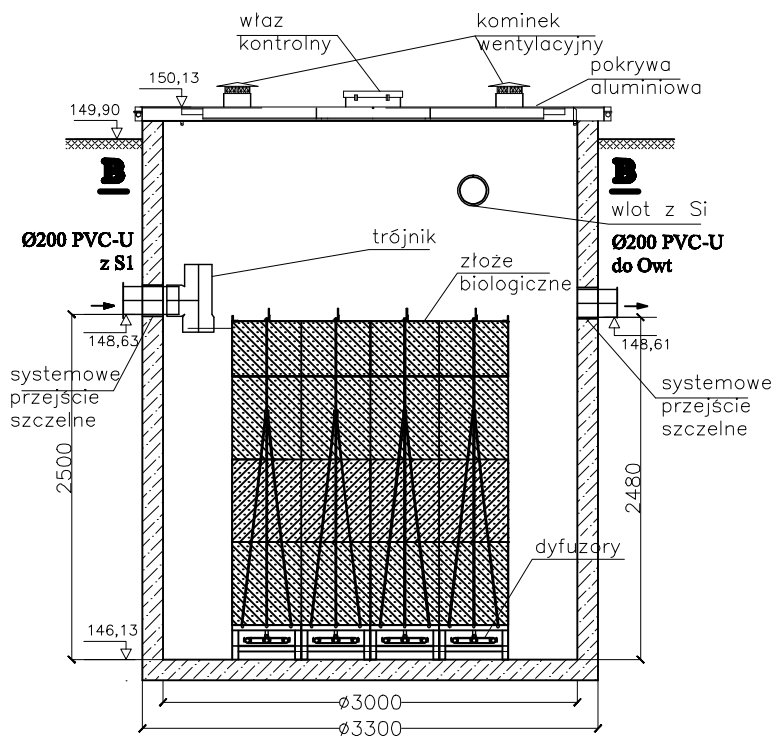


REAKTOR BIOLOGICZNY R1

PRZEKRÓJ B-B

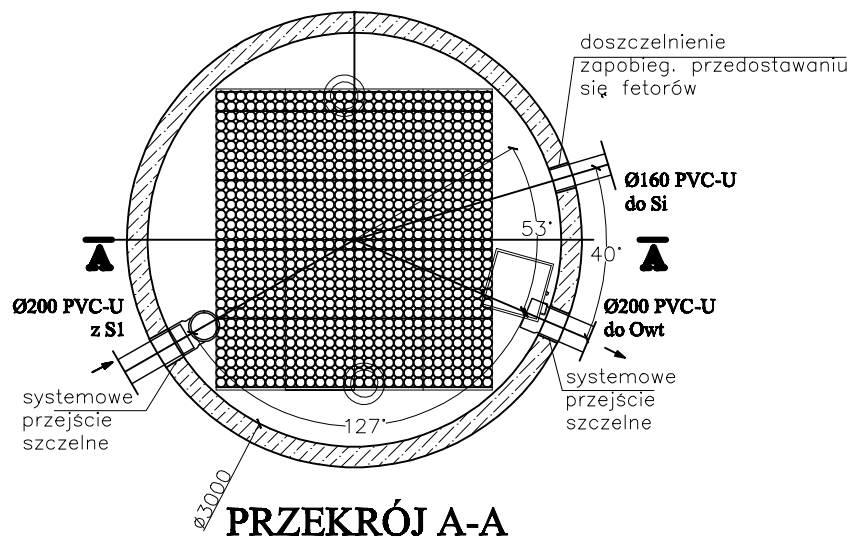

UWAGA: REAKTOR R2 – LUSTRZANE ODBICIE REAKTORA R1

Biuro projektów: ECOL-UNICON Sp. z o.o. ul. Równa 2, 80-067 Gdańsk		Inwestor: Urząd Gminy Dywity, ul. Olsztyńska 32, 11-001 Dywity	
projektant: mgr inż. Ireneusz Sowa nr. upr. Gd/206/K2 nr rej. POM/IS/0306/03	podpis:	Obiekt/inwestycja: "Rozbudowa oczyszczalni ścieków w Tulawkach"	
opracował: mgr inż. Anna Obruszczyńska	podpis:	Nazwa rysunku: REAKTORY BIOLOGICZNE R1, R2	
sprawdził: mgr inż. Anna Kozłowska nr. upr. POM/K033/P008/08 nr rej. POM/IS/0306/08	podpis:		
		Data: 02.10r.	Stadium: projekt budowlany
		skala: 1:50	nr rysunku: 05/S