

MAPA SYTUACYJNO – WYSOKOŚCIOWA
SKALA 1 : 500

/ PRZESKALOWANO Z MAPY 1 : 1000/

REPRODUKCJA WZBRONIONA

KERG: 14.19-32/2009
Woj.: warmińsko - mazurskie
Powiat: olsztyński
Gm/Miasto: Dąbrowki
Obręb: Dąbrowki
Arkusz: 222.242.192,194
Działka: 192/3

Wykonawca:
USŁUGI GEODEZYJNE
mgr inż. Marek Turowski
Geodeza
10-883 Olsztyn, ul. Sucharskiego 6/31
tel. 541 50 37, tel. kom. 0 601 647 310
NIP 739-103-05-36; Regon 510529869

Nie wykłada się ustaleń w terenie innych niż wyrażonych na planie sytuacyjnym. Plan sytuacyjny jest dokumentem, który służy do ustalenia stanu faktycznego, do inwentaryzacji i do innych celów, w tym do informacji w innych dokumentach.


Stan aktualny na dzień: 22.12.2009r.

Zgodnie z art. 18 ustawy z dnia 17.05.1999r.
- Prawo geodezyjne i kartograficzne
(tj. Dz.U. Nr 240 z 2005 roku, poz. 2027)
reprodukcje, rozpowszechnianie i
rozprowadzanie niniejszej mapy wymaga
zezwoleń Starosty Olsztyńskiego.

Starostwo Powiatowe w Olsztynie
Powiatowy Ośrodek Dokumentacji
Geodezyjnej i Kartograficznej
W obszarze oznaczonym linia zieloną, potwierdzono w terenie aktualność stanu faktycznego, stanowiącego dokumenty potwierdzające aktualność mapy, stanowiącej co zasobu w dniu 04 STY 2010 KERG 14.19-32/2009
Niniejsza mapa może służyć do celów projektowych i zaawidencjonowanie pod nr 14.19-32/2009
Projektowane cele-ty budowlane wymagające pozwolenia na budowę podlegają wyliczeniu i inwentaryzacji powykonawczej przez jednostki uprawnione do wykonywania prac geodezyjnych
Olsztyn 04 STY 2010 data

granicie działki nr27/3,192/3 od strony
drogi nr 26 wkreślono z danych graficznych
pierworysu mapy ewidencji gruntów w skali 1:5000

UWAGA: 0 - punkt prawnie chroniony na podstawie
art. 16 ust. 3 ustawy z dnia 17 maja 1989r.
- Prawo geodezyjne i kartograficzne.

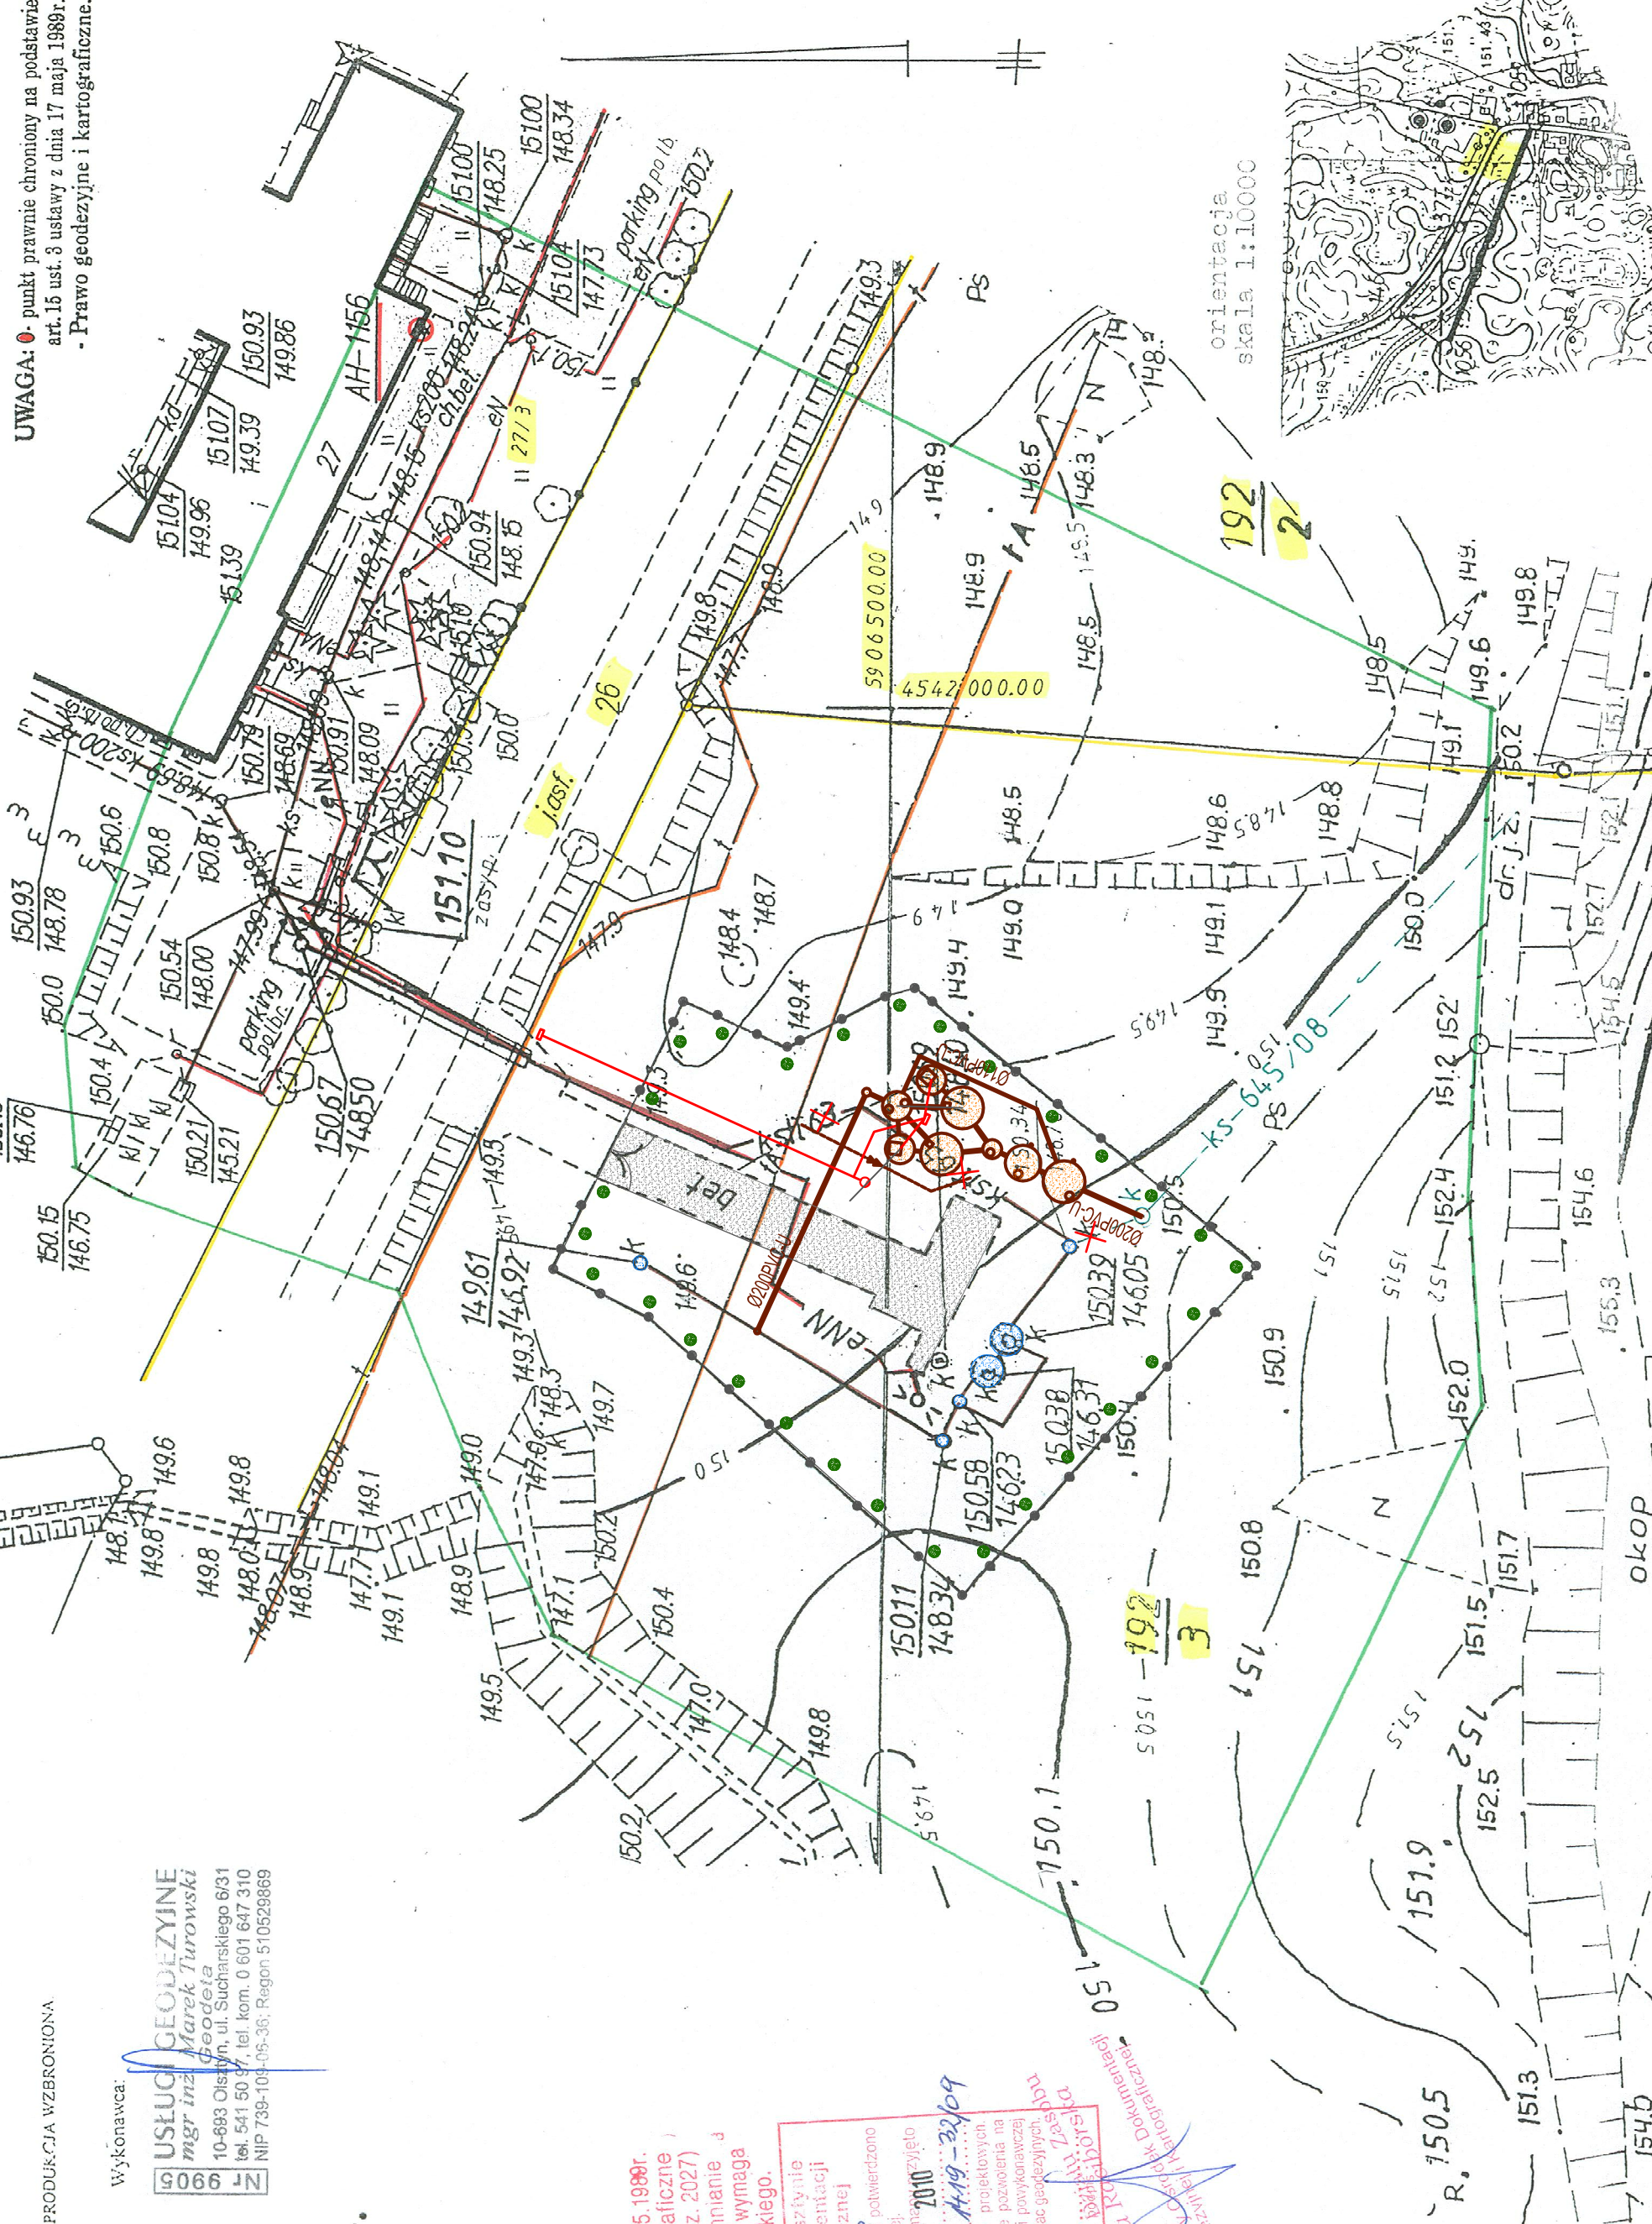

LEGENDA:

- PROJ. KANALIZACJA DN200
- PROJ. PRZEKOŻENIE KS.TŁ.63
- PROJ. KABEL eN
- PROJ. OŚWIETLENIE
- PROJ. ROZDZIELNICA RG
- PROJ. OGRODZENIE TERENU OCZYSZCZALNI
- PROJ. ZAKRZEWIENIE
- BRAMA WJAZDOWA
- ISTN. DROGA
- ISTN. OBIEKTY
- TEREN OCZYSZCZALNI – ZIELONY
- PROJEKTOWANE OBIEKTY
- LIKwidacja

Biurowy projekt:	ECOL-UNICON Sp. z o.o. ul. Równa 2, 80-067 Gdańsk	Investor:	Urząd Gminy Dywity, ul. Olsztyńska 32, 11-001 Dywity
projektant:	podpis:	Objekt/inwestycja:	Rozbudowa oczyszczalni ścieków w Tulawkach
Marek Turowski nr rej. 3879/G089 nr rej. POMIĘ/388/01		Nazwa rysunku:	PLAN SIECI ELEKTRYCZNYCH
sprawdził:	podpis:		
Jerzy Górecki nr rej. 3879/G089 nr rej. POMIĘ/388/01		Data:	03.10r.
		Stadium:	projekt budowlany
		skala:	1:500
		nr rysunku:	01