szkic orientacyjny

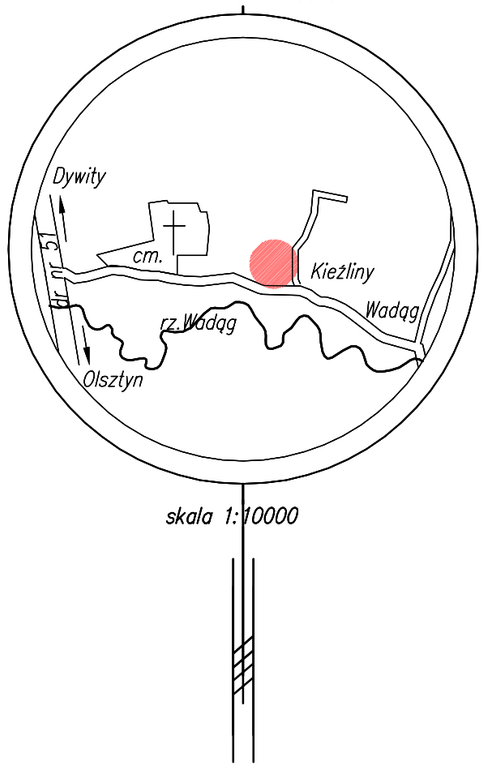

skala 1:10000

x =30800
y =79600

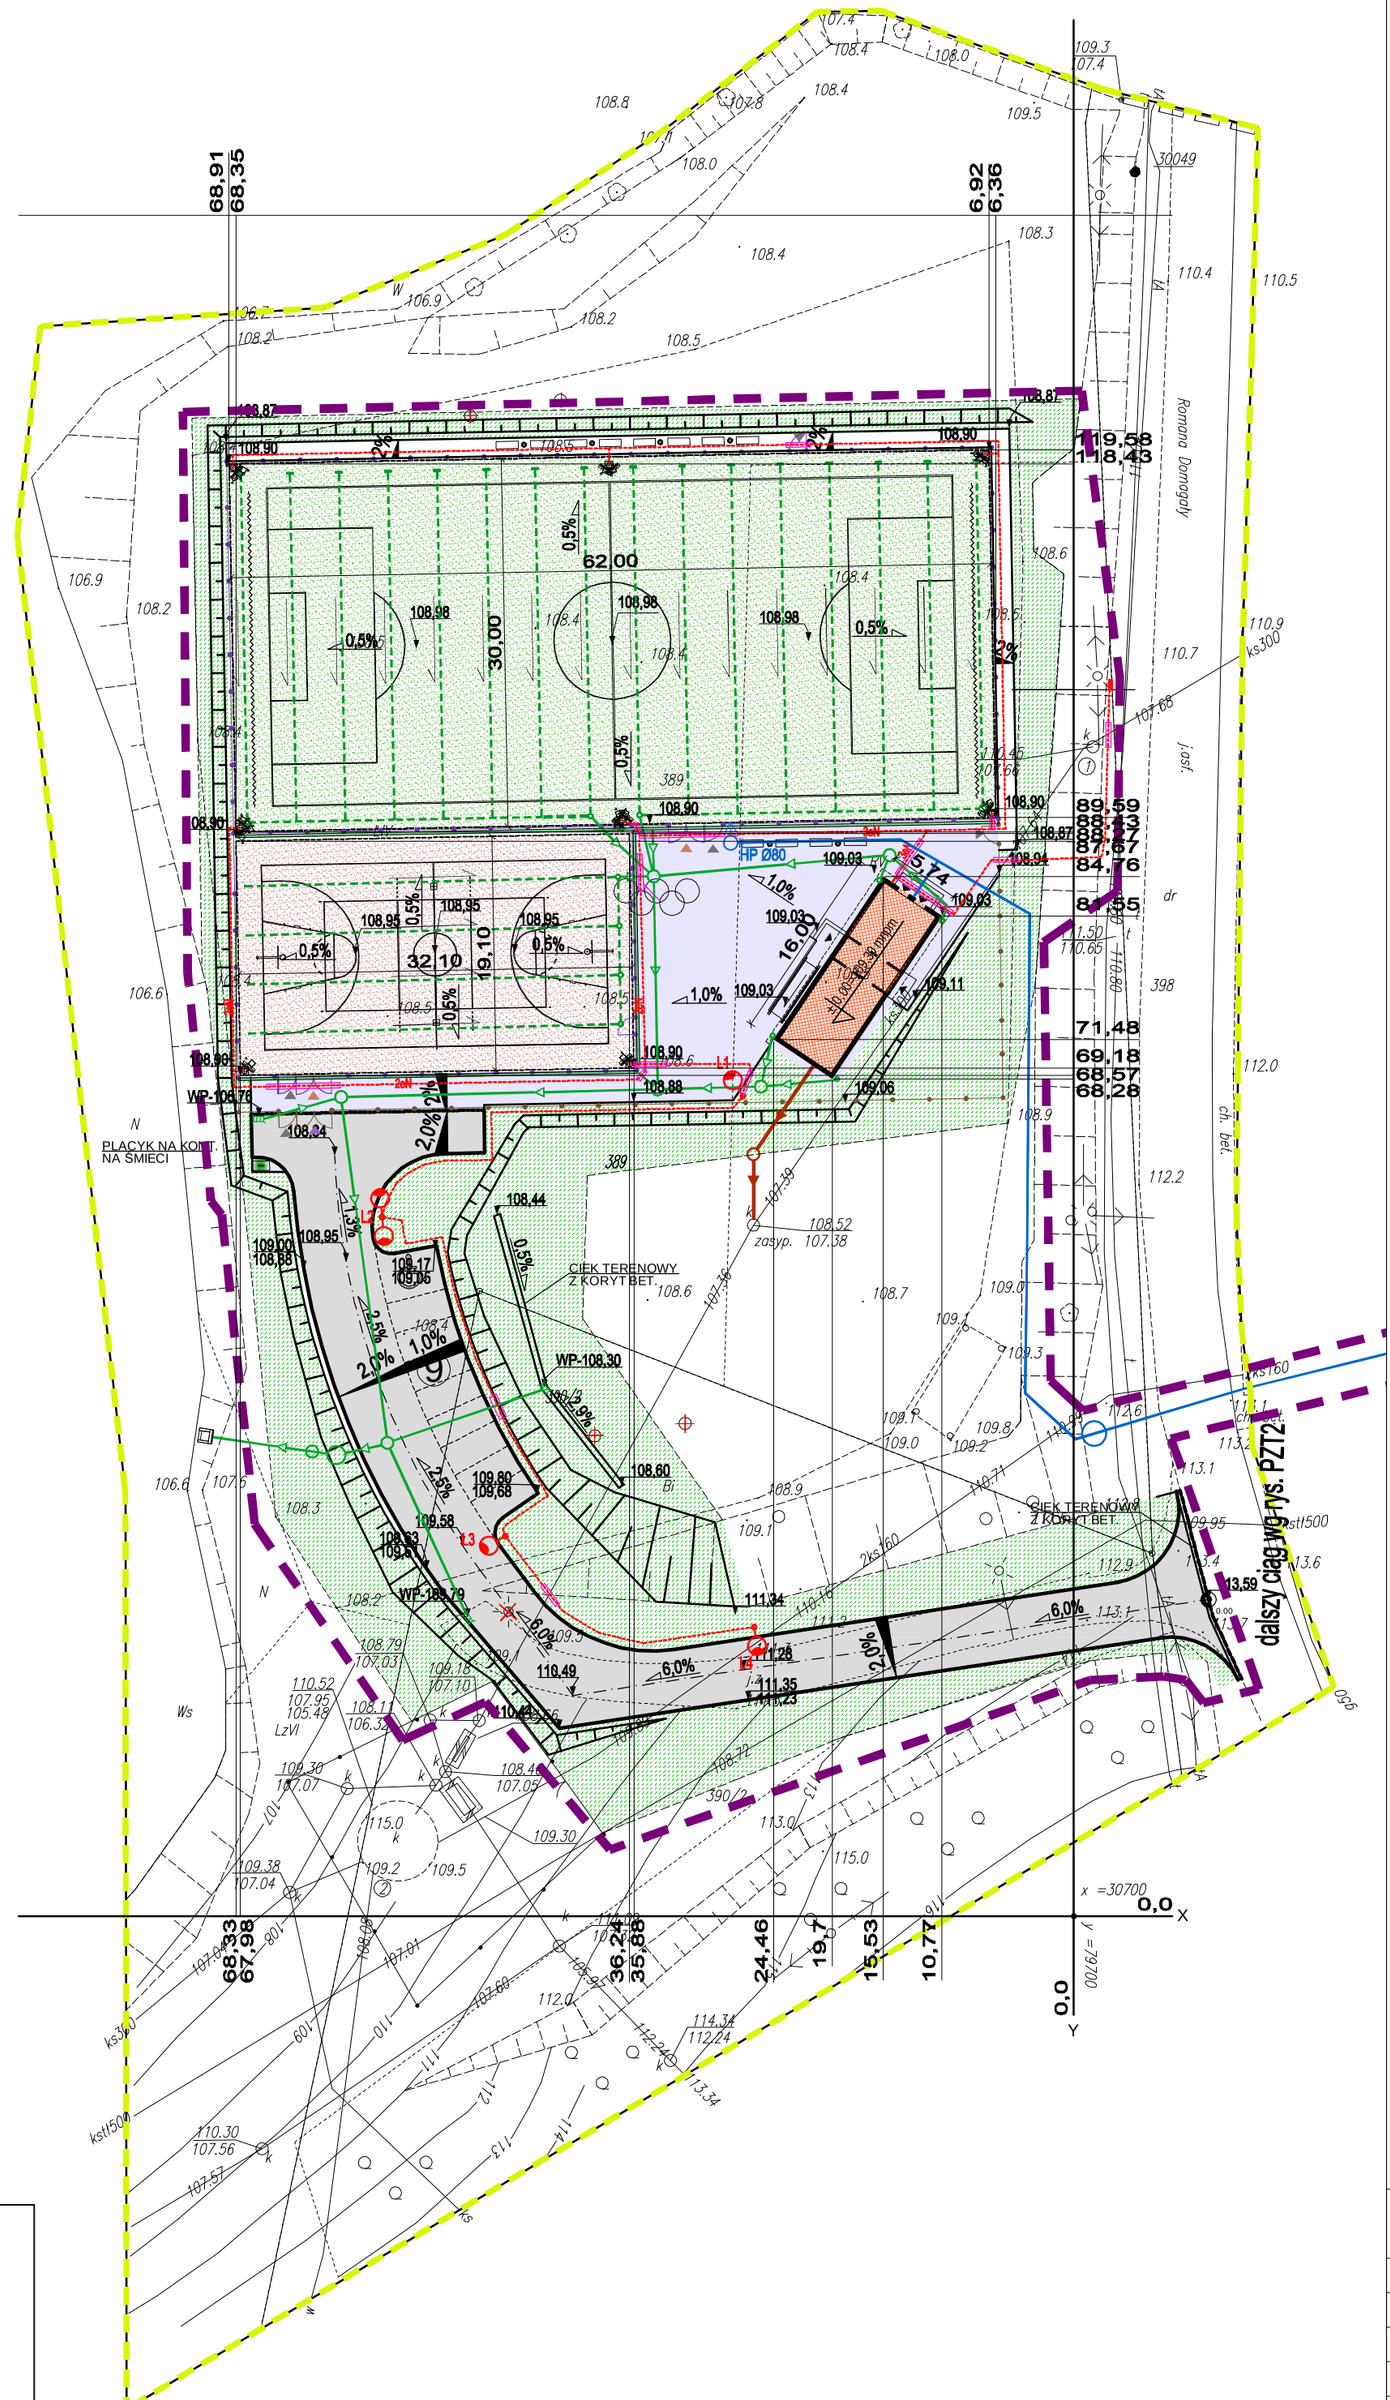

UWAGA:
Mapa powstała w wyniku wektoryzacji rastra mapy sytuacyjno-wysokościowej w skali 1:1000.

UWAGA: W miejscach oznaczonych
Brak danych branżowych i możliwości pomiaru. Próba wykrycia aparaturą nie data rezultatu. Proszę uważać przy pracach ziemnych.

UWAGA:
Mapa d/c projektowych została wykonana bez ustalenia obciążeń służebnościami gruntowymi.

UWAGA:
Nie wyklucza sie istnienia w terenie innych nie wykazanych na niniejszej mapie urządzeń podziemnych, które nie zostały zgłoszone do inwentaryzacji i o których brak informacji w inst.branżowych.

Wykonawca:

Geowizja usługi geodezyjne

93-165 Łódź, ul.Podmiejska 23
tel. 889-462-744, NIP 739-324-09-56
Geodeta Uprawniony
mgr inż.Paweł Śliwecki
upr.nr 20446

KERG 14.09-22/12 Olsztyn, dn. 14.03.2012 r.

woj.warmińsko-mazurskie
gm. Dywity
obręb: Kieźliny
dz: 389, 390/2

Mapa sytuacyjno-wysokościowa
do celów projektowych
skala 1:500

Mapę niniejszą wykonano na podstawie mapy zasadniczej Kieźliny sekcja: 3072-25B , danych z ewidencji gruntów i budynków obrębu Kieźliny, oraz pomiaru uzupełniającego z miesiąca marzec 2012r.

PLANSZA WYMIAROWA

SKALA 1:500

TEMAT: ADAPTACJA TYPOWEGO PROJEKTU BUDOWY BOISKA PIŁKARSKIEGO ORAZ WIELOFUNKCYJNEGO "ORLIK 2012" WRAZ Z ZAPLECZEM W MIEJSCOWOŚCI KIEŹLINY, GM. DYWITY W RAMACH PROGRAMU "MOJE BOISKO - ORLIK 2012"

OBIEKT: BOISKO "ORLIK 2012"

ADRES: dz. nr 389, 390/2, 398, 112/7 obręb 9 Kieźliny, gm. Dywity

INWESTOR: URZĄD GMINY DYWITY
ul. Olsztyńska 32
11-001 DYWITY

OZNACZENIA:

- ZAKRES AKTUALIZACJI MAPY
- OBSZAR OPRACOWANIA
- BUDYNKI PROJEKTOWANE Zaplecze socjalne, Orlik 2012
- PROJ. BOISKO DO PIŁKI NOŻNEJ O NAWIERZCHNI Z TRWAY SYNTETYCZNEJ
- PROJ. BOISKO WIELOFUNKCYJNE O NAWIERZCHNI POLIURETANOWEJ
- PROJEKTOWANE DOJŚCIA PIESZE NP. POLBRUK
- PROJEKTOWANY WJAZD / PŁYTY AŻUROWE
- OGRODZENIE ZEWNĘTRZNE BOISK Z SIATKI POWLEKANEJ- wysokość 4m
- OGRODZENIE TERENU Z SIATKI POWLEKANEJ- wysokość 2m
- PIŁKOCHWYT, SIATKA POLIETYLENOWA - wysokość 6m
- ŁAWKI DREWNIANE
- KOSZE NA ŚMIECI
- (9) PROJEKTOWANE MIEJSCA POSTOJOWE
- FURTKA 1,5x2 m
- BRAMA WJAZDOWA NA TEREN KOMPLEKSU - 3,20x2,0m
- BRAMA TECHNOLOGICZNA - 2,5x2,5m
- DO USUNIĘCIA

PROJEKTOWANE PRZYŁĄCZA:

- PRZYŁĄCZE WODY
- KANALIZACJA SANITARNA
- KANALIZACJA DESZCZOWA
- DRENAŻ ODWADNIAJĄCY
- KABEL nN
- **SYMBOL SŁUP DO OŚWIETLENIA**
- **OPRAWA LUG POWERLUG2 AS HQI-BT 400W**
- **OPRAWA ULICZNA LUNOIDA S-70W E27 na słupie S-80K ROSA**
- **RURA OSŁONOWA DVK**
- **Proponowana lokalizacja złącza kablowo- pomiarowego wg opracowania ENERGA- OPERATOR S.A.**

PRACOWNIA PROJEKTOWA " AKON " 10 - 672 OLSZTYN UL. ELBLĄSKA 125		BRANŻA:	ARCH.
		SKALA:	1:500
OBIEKT:	BOISKO "ORLIK 2012"	DATA:	05.2012
ADRES:	dz. nr 389 i 390/2,398,112/7 obręb 9 Kieźliny, gm. Dywity	NR RYS.:	**PZT-3**
TEMAT:	PLANSZA WYMIAROWA		PROJ. BUD.
PROJEKTANT:	mgr inż. arch. Marian Ceynowa		Upr. bud. nr: 53/99/OL
SPRAWDZAJĄCY:	mgr inż. arch. Iwona Malinowska-Klimek		Upr. bud. nr: 3/WMOOK/2008
OPRACOWAŁ:	mgr inż. Agnieszka Todrzak		Upr. bud. nr: