


RZUT  
KONSTRUKCJI  
DACHU  
skala 1:100

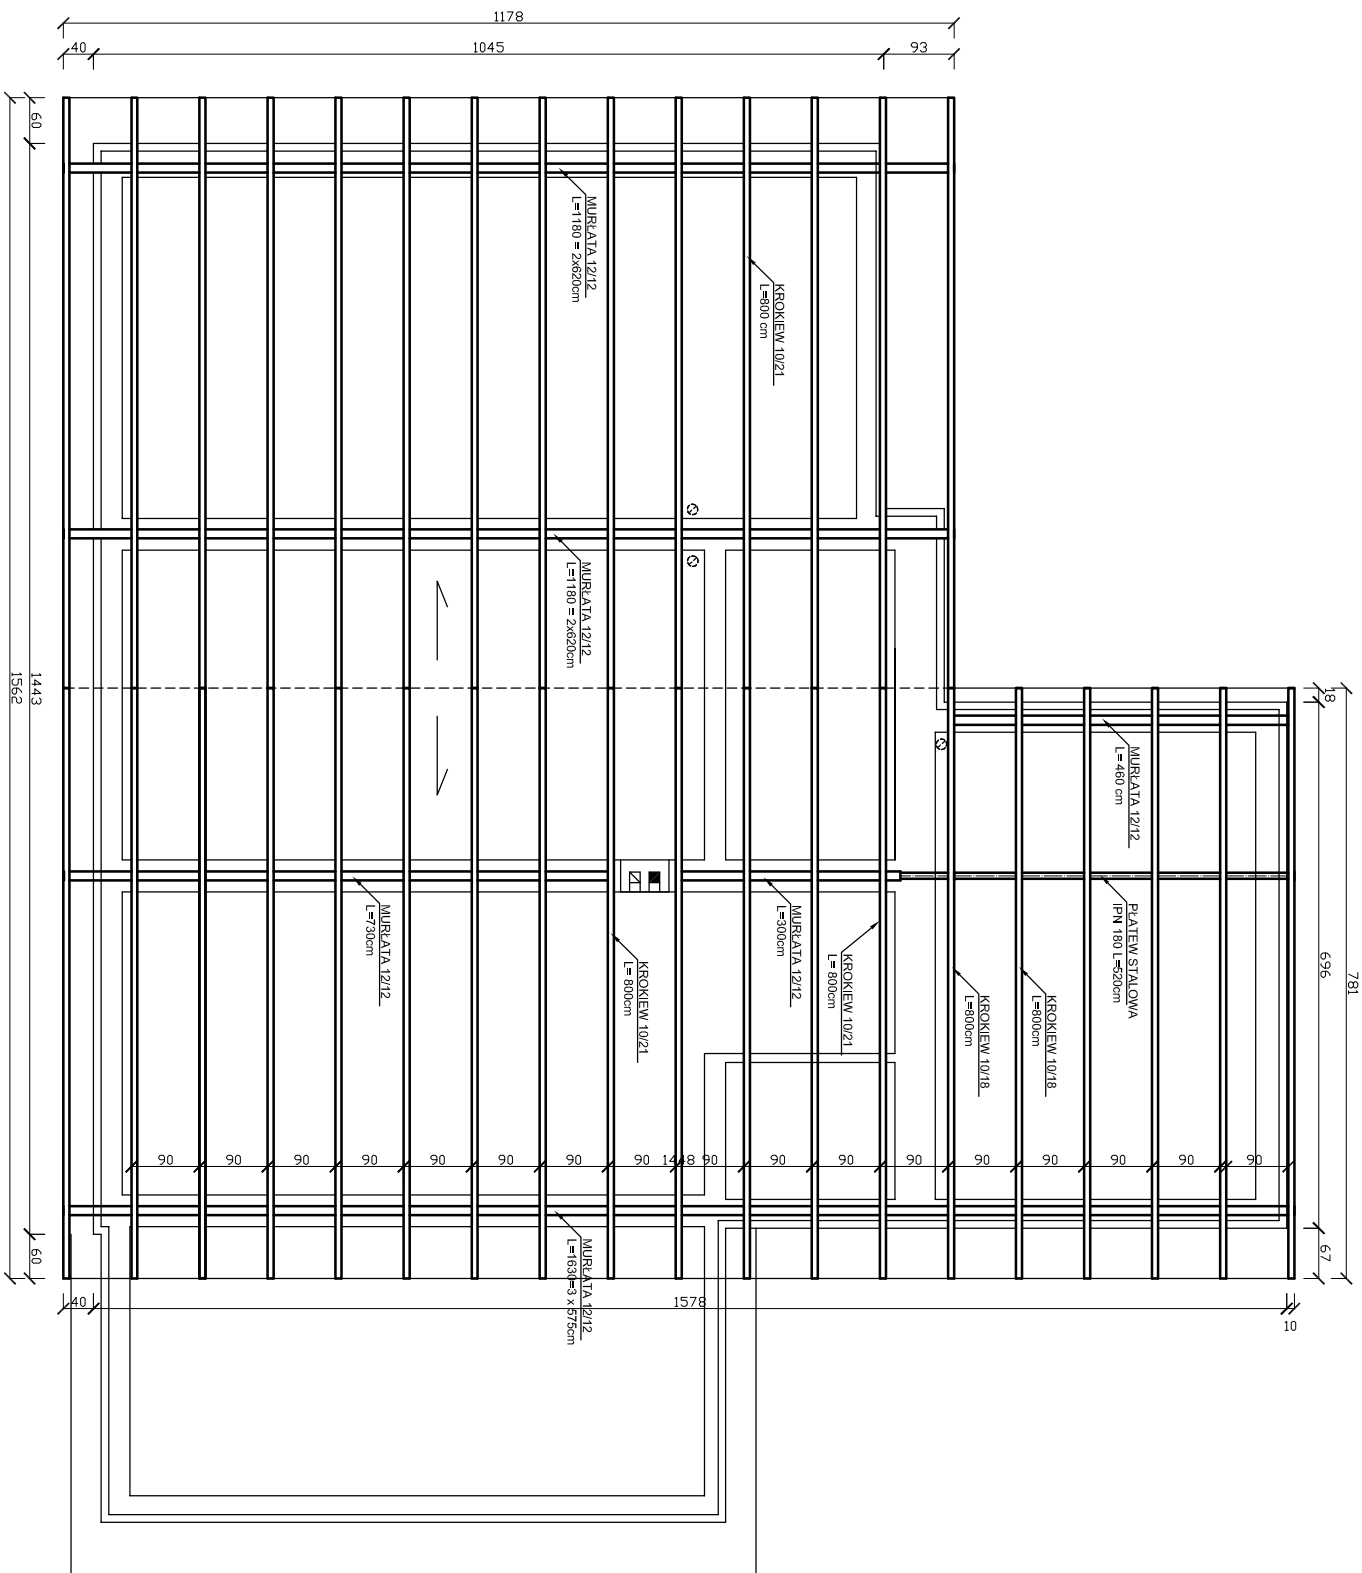

Usługi Projektowe - Henryk Tomaszewski			
Obiekt	Budynek Ochotniczej Straży Pożarnej Kieźliny dz. nr 390/1		Skala 1:100
Rysunek	RZUT KONSTRUKCJI DACHU		Data: 05.2011
Projektował	Henryk Tomaszewski upr. bud. 167/80/OL		Nr rys. 4
Opracował	Sebastian Nowak		