


RZUT PRZYZIEMIA
skala 1:100

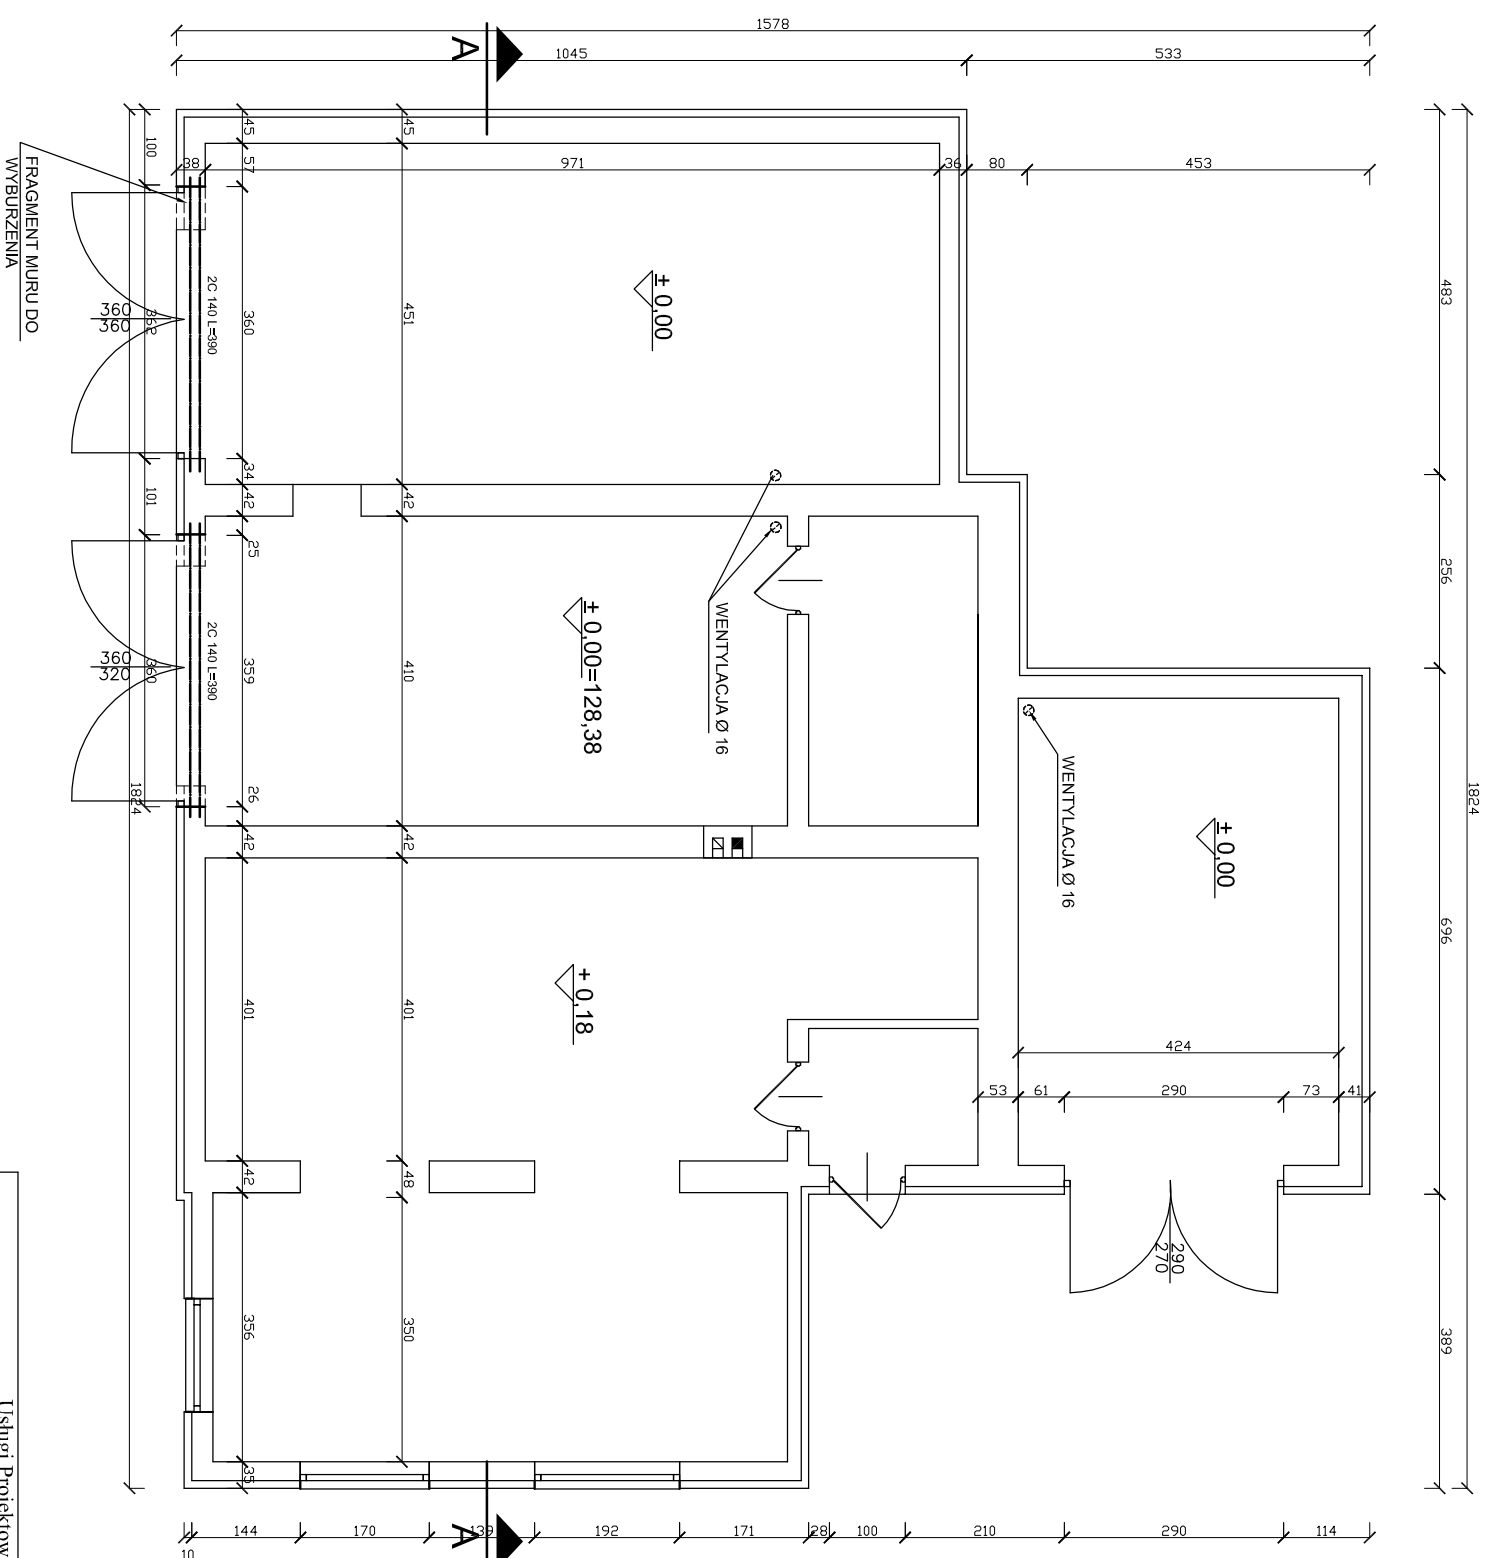

Usługi Projektowe - Henryk Tomaszewski		
Objekt	Budynek Ochotniczej Straży Pożarnej Kieźliny dz. nr 390/1	Skala 1:100
Rysunek	RZUT PRZYZIEMIĄ	Data: 05.2011
Projektował	Henryk Tomaszewski upr. bud. 167/80/OL	Nr rys. 1
Projektował	Witold Żehbowski upr. bud. 890/59 (art. 364)	
Opracował	Sebastian Nowak	