


PRZEBUDOWA SCHODÓW TERENOWYCH
dz.nr. 92, obr. FRĄCZKI, gm. DYWITY
RZUT

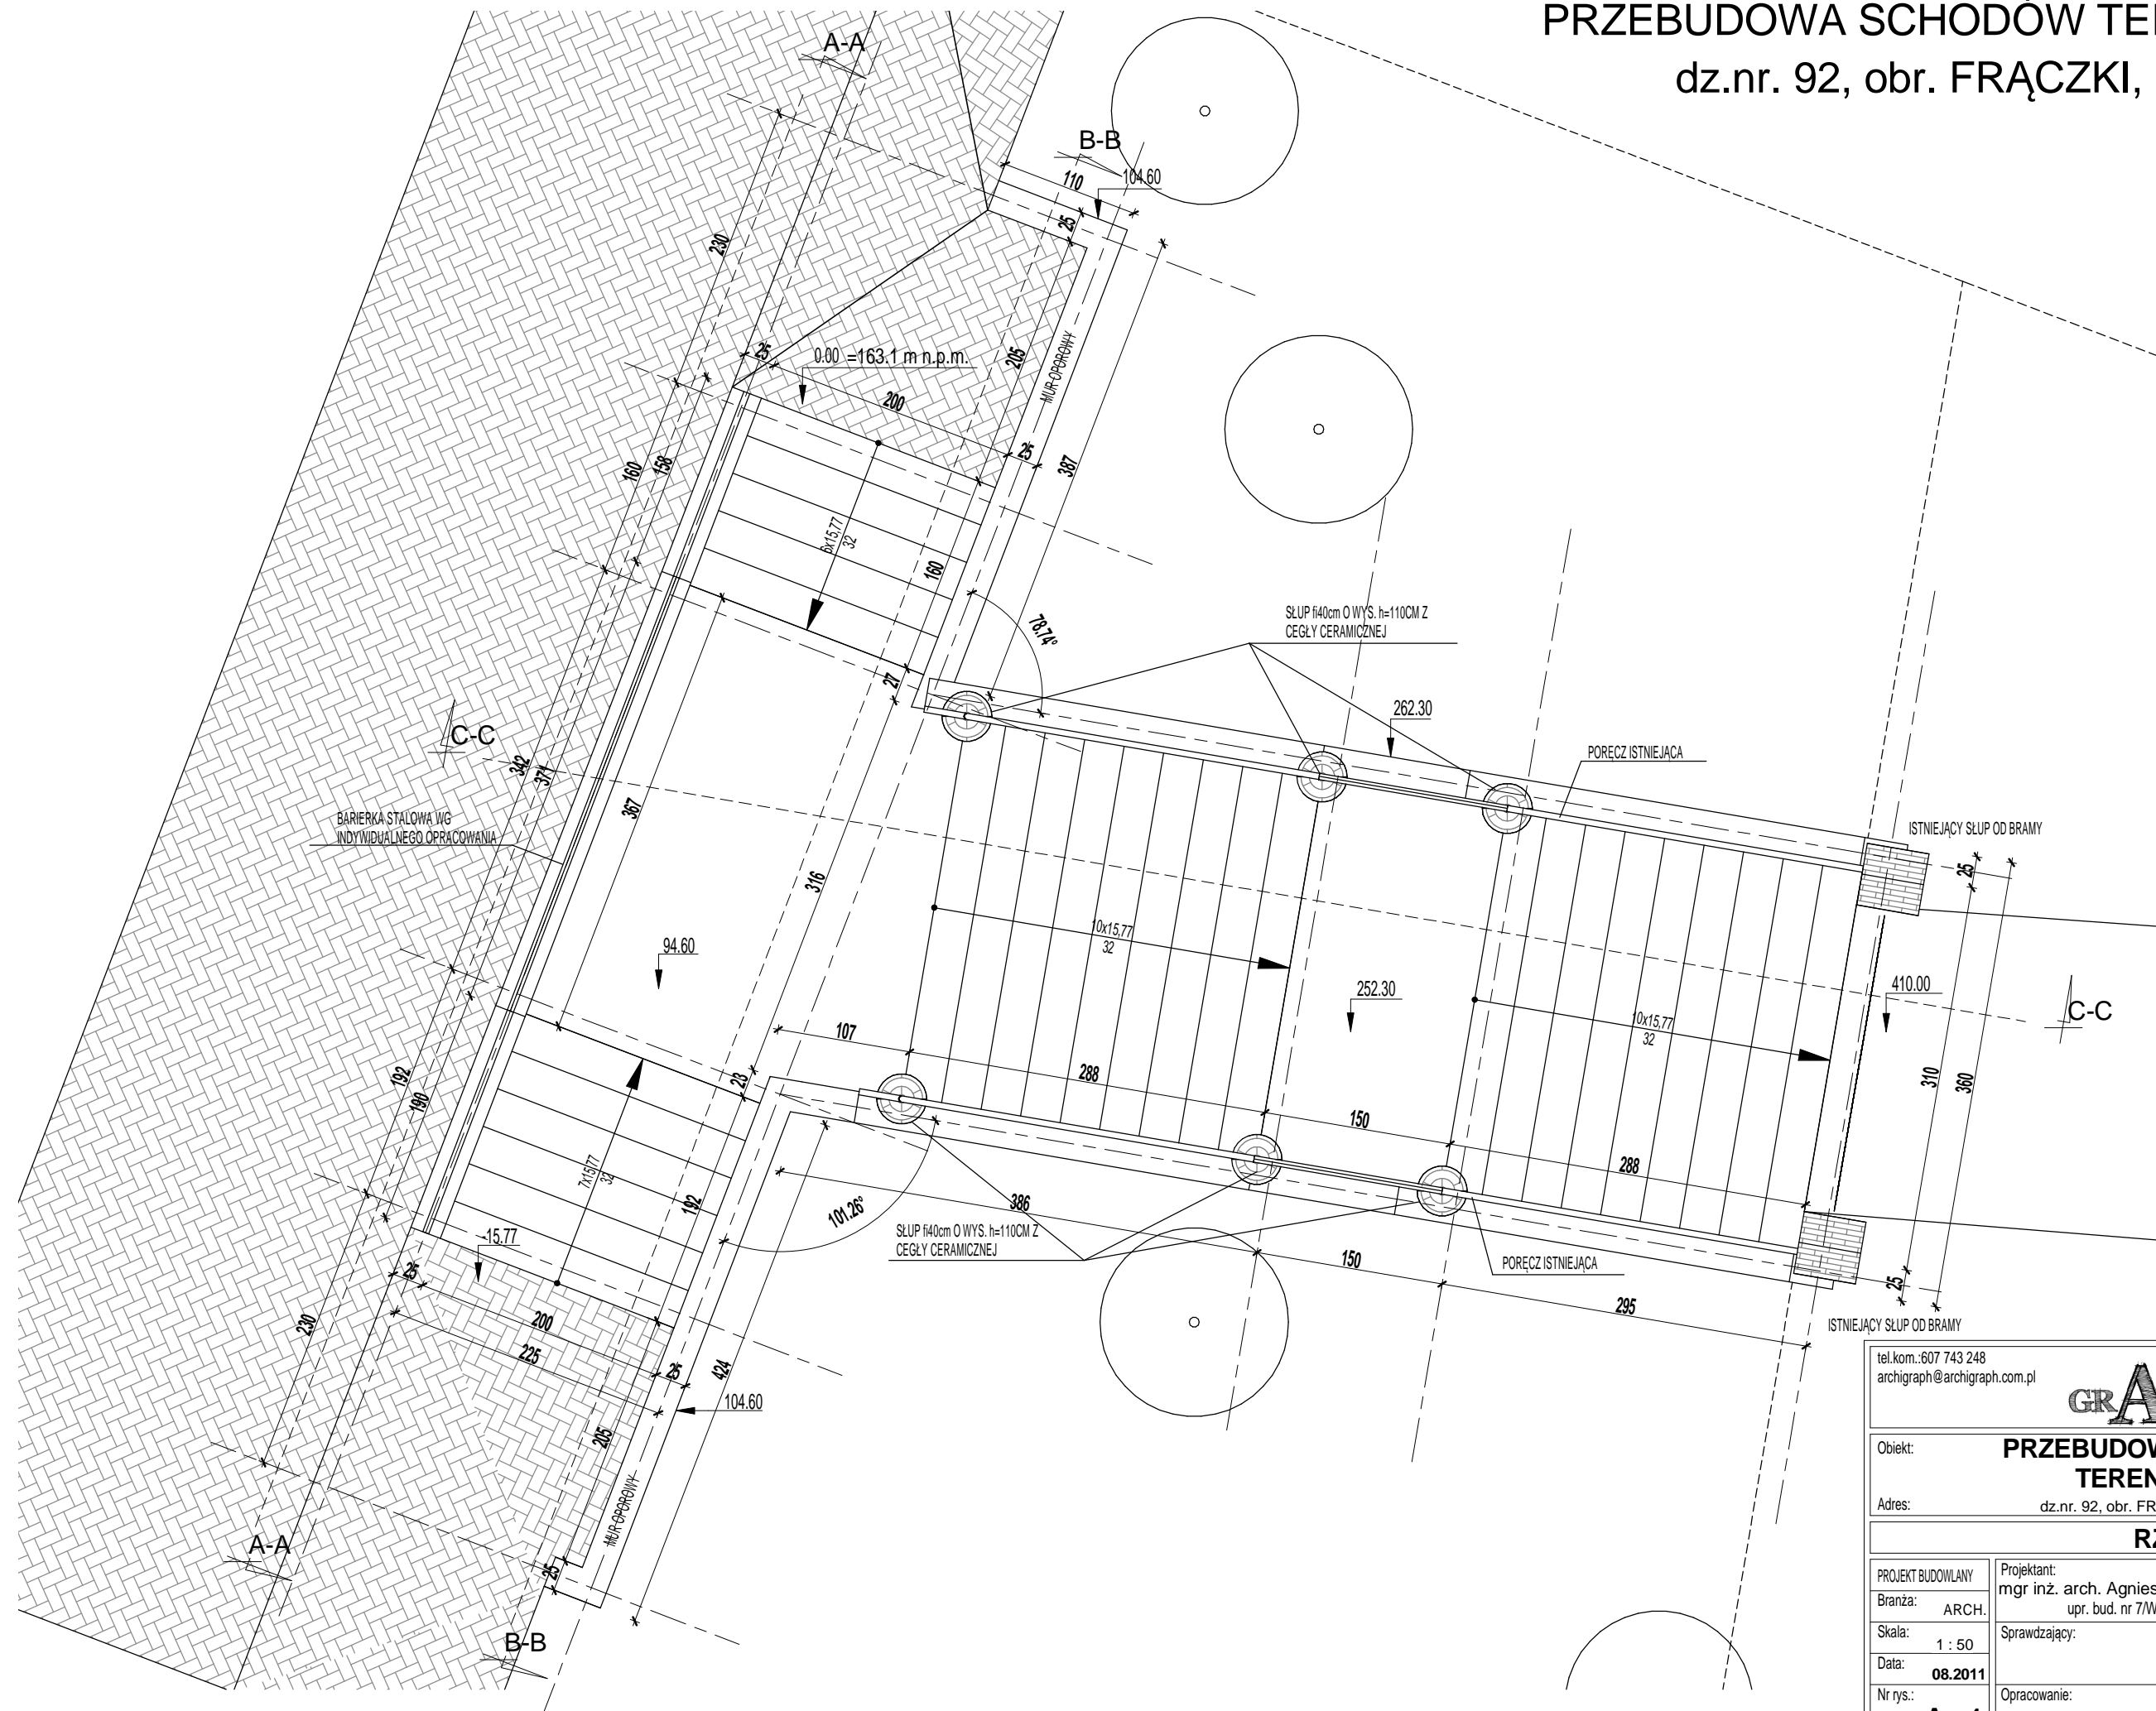

tel.kom.:607 743 248
archigraph@archigraph.com.pl

architektura
GRAFIKA
wnętrza

10-089 Olsztyn
Gałczyńskiego 50

Objekt:	PRZEBUDOWA SCHODÓW TERENOWYCH
---------	--

Adres: dz.nr. 92, obr. FRACZKI, gm. DYWITY

RZUT

PROJEKT BUDOWLANY	
Branża:	ARCH.
Skala:	1 : 50
Data:	08.2011
Nr rys.:	

Projektant:	mgr inż. arch. Agnieszka Rzeczkowska
	upr. bud. nr 7/WMOKK/2010

1.	aplikacja
	Sprawdzający:

	Opracowanie:
--	--------------

A-1