




BETONOWE KORYTKO
ODWADNIAJĄCE, szer. 30cm
skala 1:20

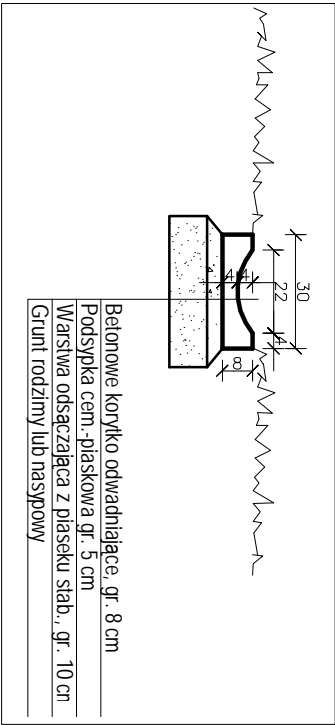


KRAWIEŻNIK
WYSTAJĄCY
skala 1:20

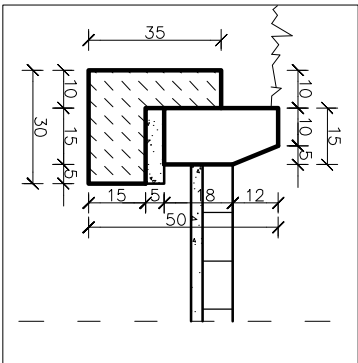

KRAWIEŻNIK
NAJAZDOWY
skala 1:20

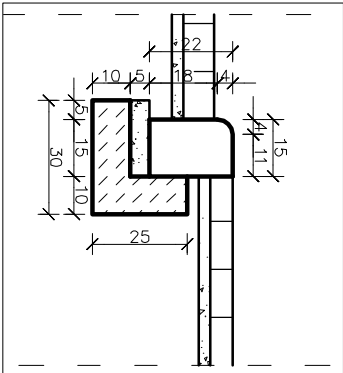

WJAZD NA DZIAŁKĘ
skala 1:20

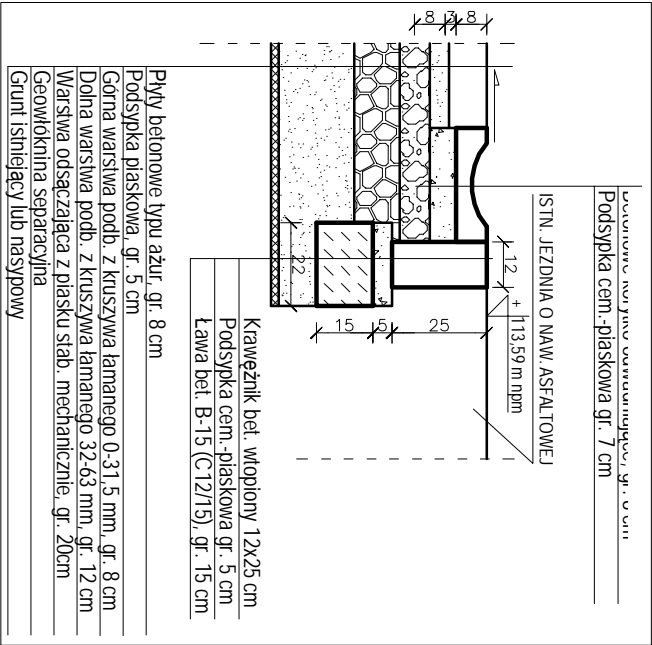


DROGA DOJAZDOWA

600.0

MIEJSCA POSTOJOWE

500.0

Oś profilu I-I

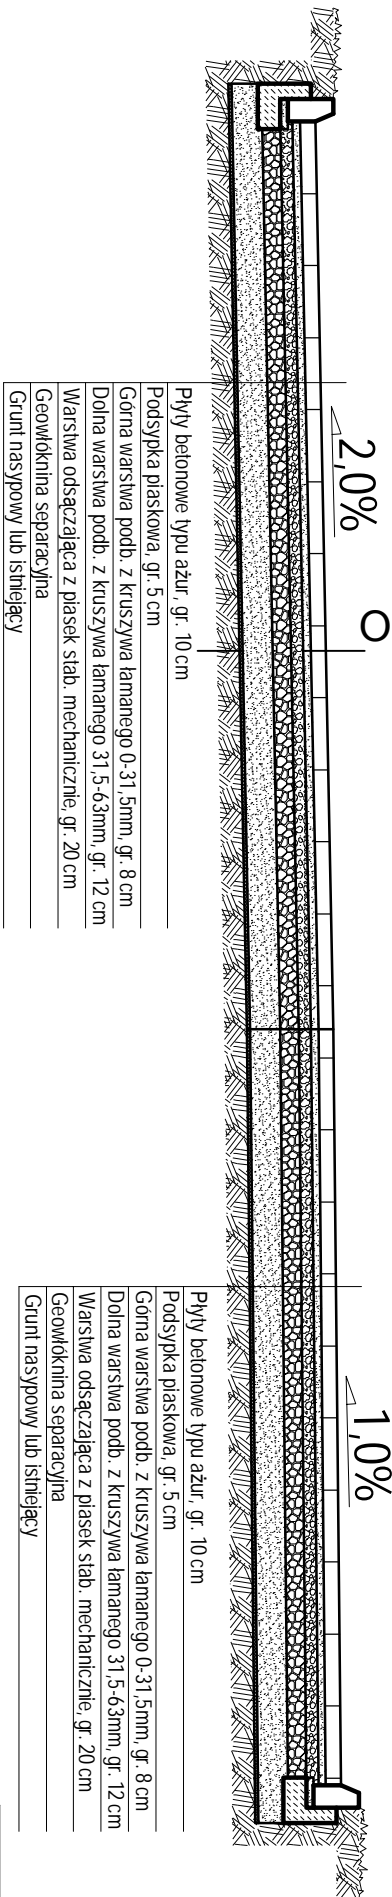

PRACOWNIA PROJEKTOWA " AKON "		BRANŻA:	DROG.
10 - 672 OLSZTYN UL. ELBLĄSKA 125		SKALA:	1:50
OBIEKT:	BOISKA "ORLIK 2012"	DATA:	05.2012
ADRES:	DZ. NR 389, 390/2, 398 OBR. 9, KIEŻLINY, GM. DWITY	NR RYS.:	D - 4
RYSUNEK:	PRZEKROJE KONSTRUKCYJNE	PROJ. BUDOWLANE	
INWESTOR:	Urząd Gminy Dywity, 11-001 Dywity, ul. Olsztyńska 32		
PROJEKTANT:	Wiesław Sosok	Upr.bud.nr: 7/90/0L	
SPRAWDZAJĄCY:	mgr inż. Genowefa Pylińska	Upr.bud.nr: 95/212/51/66	
OPRACOWAŁ:	mgr inż. Mariusz Marczuk	Upr.bud.nr:	