



ADAPTACJA TYPOWEGO PROJEKTU BUDOWY BOISKA PIŁKARSKIEGO ORAZ WIELOFUNKCYJNEGO "ORLIK 2012" WRAZ Z ZAPLECZEM W MIEJSCOWOŚCI KIEŻLINY DZ. NR 389, 390/2, 398 OBR. 9, KIEŻLINY, GM. DYWITY; PRZEKROJE NORMALNE, SKALA 1:50

PRZEKRÓJ II-II

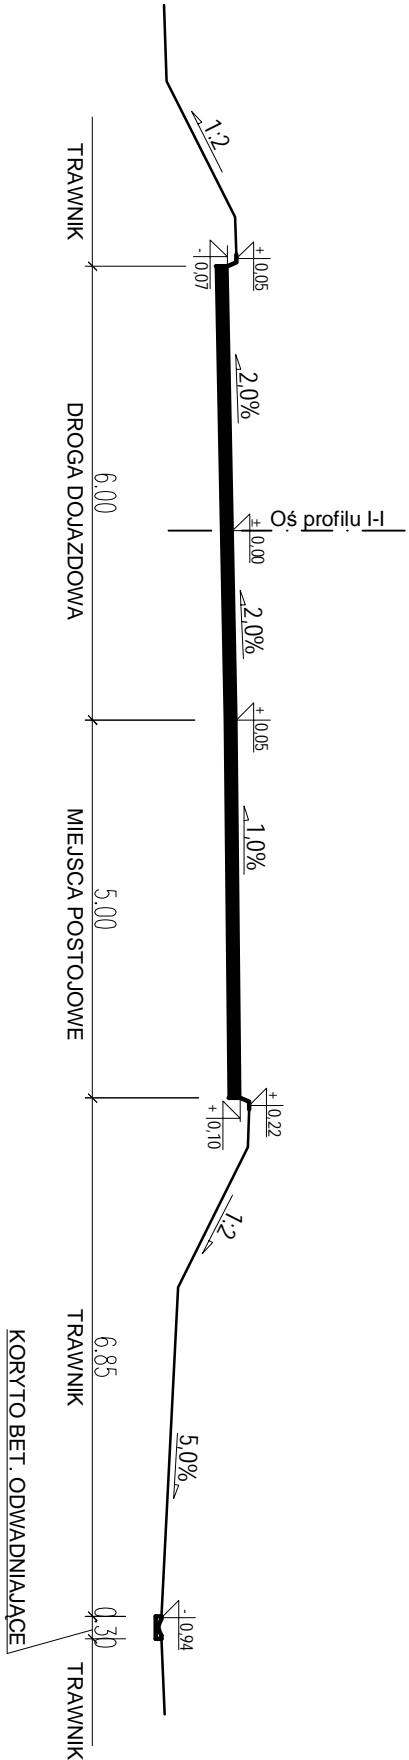

PRZEKRÓJ I-I

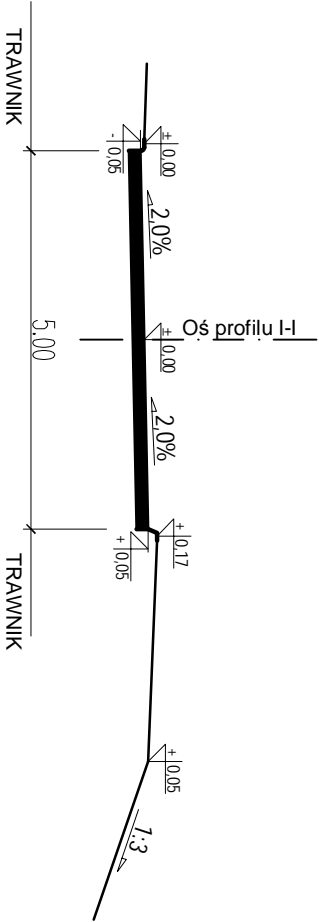

PRACOWNIA PROJEKTOWA " AKON "		BRANŻA:	DROG.
10 - 672 OLSZTYN UL. ELBLĄSKA 125		SKALA:	1 : 100
OBIEKT:	BOISKA "ORLIK 2012"	DATA:	05.2012
ADRES:	DZ. NR 389, 390/2, 398 OBR. 9, KIEŻLINY, GM. DYWITY	NR RYS.:	D - 3
RYSUNEK:	PRZEKROJE NORMALNE	PROJ. BUDOWLANY	
INWESTOR:	Urząd Gminy Dywity, 11-001 Dywity, ul. Olsztyńska 32		
PROJEKTANT:	Wiesław Sosak	Upr.bud.nr: 7/90/01	
SPRAWDZAJĄCY:	mjr inż. Genowefa Pyjńska	Upr.bud.nr: 9s/212/51/66	
OPRACOWAŁ:	mjr inż. Mariusz Marczuk	Upr.bud.nr:	