ulica B. Leśmiana

kategoria ruchu KR1 podłoże kat. G1

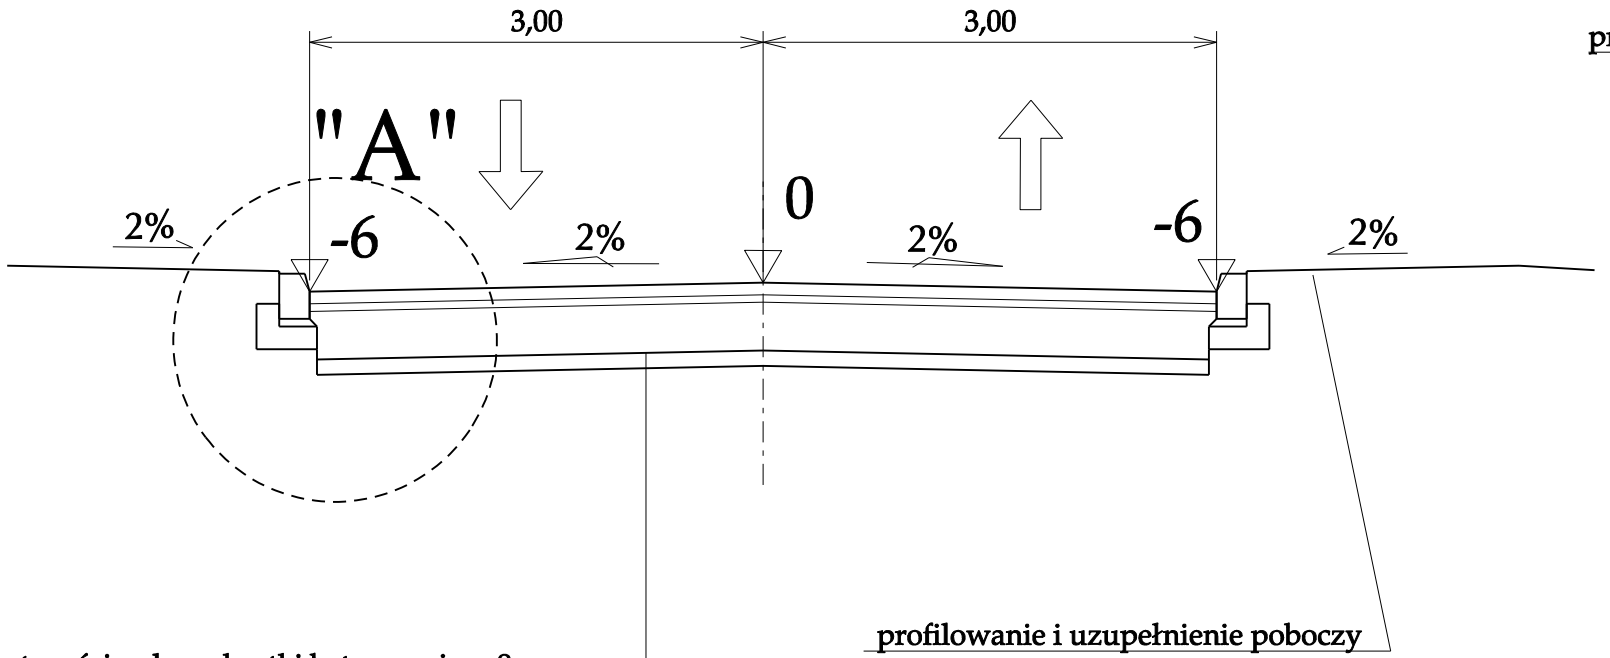

warstwa ścieralna z kostki betonowej gr. 8 cm
podsypka cementowo-piaskowa gr. 5 cm
podbudowa zasadnicza z kruszywa łamanego stabilizowanego mechanicznie gr. 32 cm
warstwa odcinająca - żwir fr. 2-16mm gr.10 cm

SZCZEGÓŁ "A"

skala 1:10 wymiary w cm

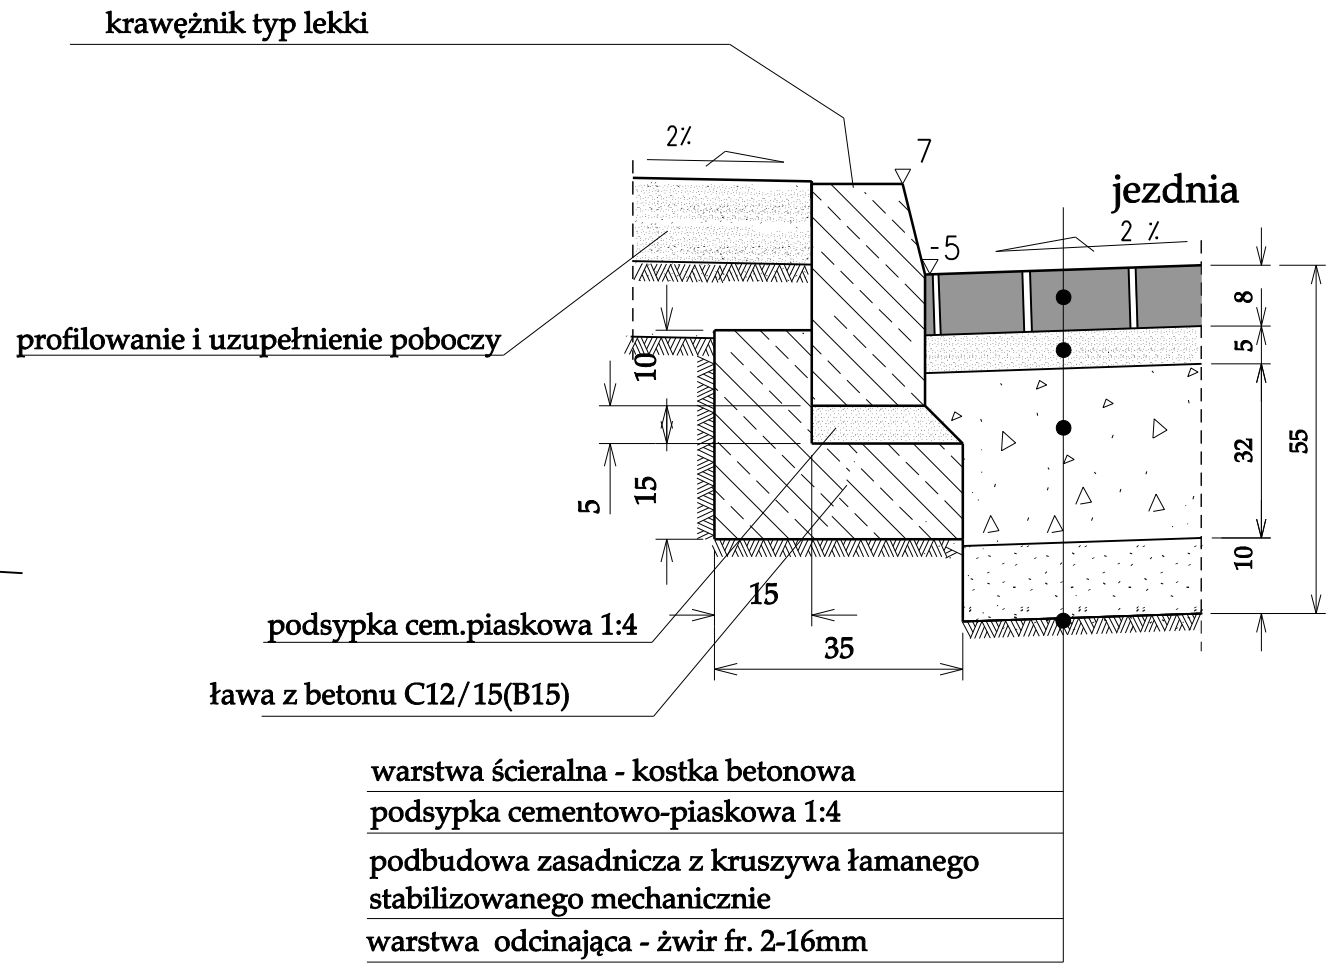

warstwa ścieralna - kostka betonowa
podsypka cementowo-piaskowa 1:4
podbudowa zasadnicza z kruszywa łamanego stabilizowanego mechanicznie
warstwa odcinająca - żwir fr. 2-16mm

KONSTRUKCJA NAWIERZCHNI NA MIEJSCACH POSTOJOWYCH BEZ ZMIAN

USŁUGI PROJEKTOWE - Koper Zbigniew	ul.Pstrowskiego 18/7 10-602 Olsztyn
Nazwa i adres obiektu:	Budowa ulic osiedla Wodag obręb Kieźliny, Myki. Gmina Dywity
PRZEKRÓJ NORMALNY - konstrukcja zamienna	
Projektował: Zbigniew Koper	Skala 1:50
Sprawdził: Jacek Babicki	Nr rys. 3
Data: marzec 2011r	