


UWAGI: BALAST Z BETONU B-15 BEZWZGLĘDNIE WYMAGANY.
MINIMALNA OBJĘTOŚĆ BALASTU 0,7m³ GÓRNA KRAWĘDŹ BALASTU MUSI SIĘGAĆ CONAJMNIĘJ 0,1m PONIĄD PIERŚCIEŃ UTRZYMUJĄCY BALAST.

SPOSÓB WYKONANIA BALASTU

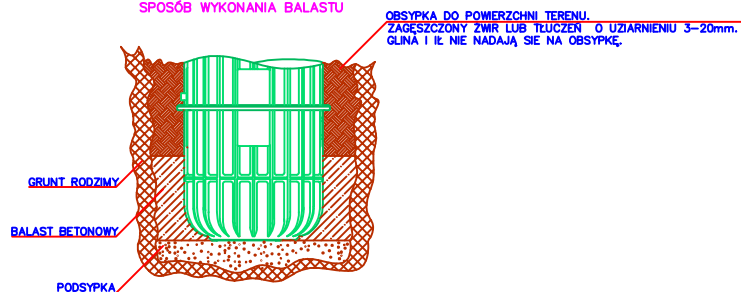

UWAGA: MONTAŻ POMPOWNI WYKONAĆ ŚCIŚLE WG. INSTRUKCJI PRODUCENTA I SPECYFIKACJI TECHNICZNEJ

BIURO: Inżynierskie Biuro Usług i Handlu "JanA" 10-681 Olsztyn ul. Kanta 52/38 tel. 0895410506				
INWESTOR: GMINA DYWITY				
TEMAT: Projekt Budowlany kanalizacji sanitarnej ciśnieniowej z przepompowniami przydomowymi w m. SPRĘCOWO gm. Dywity				
TYTUŁ RYS.: PRZEPOMPOWNIA PRZYDOMOWA				
PROJEKTANT: Wiesław Kata upr. nr 223/83/OL	SPRAWDZAJĄCY: Anna Adamkiewicz upr. nr 15/97/OL	DATA: lipiec 2010r	SKALA: 1:25	NR RYS: 9