

**UCHWAŁA NR XL/387/22  
RADY GMINY DYWITY**

z dnia 30 września 2022 r.

**w sprawie przystąpienia do sporządzenia zmiany miejscowego planu zagospodarowania przestrzennego terenu położonego w obrębie Dywity przy ulicy Spółdzielczej.**

Na podstawie art. 18 ust. 2 pkt 5 ustawy z dnia 8 marca 1990 r. o samorządzie gminnym (tj. Dz. U z 2022 r., poz. 559 ze zm.), art. 14 ust. 1, 2 i 4 ustawy z dnia 27 marca 2003 r. o planowaniu i zagospodarowaniu przestrzennym (tj.: Dz. U. z 2022 r., poz. 503) Rada Gminy Dywity uchwala, co następuje:

**§ 1.** Przystępuje się do zmiany części miejscowego planu zagospodarowania przestrzennego w obrębie Dywity dla terenu obejmującego obszar pomiędzy drogą powiatową Nr 1430 N Dywity-Różnowo wzdłuż granic obrębu geodezyjnego Dywity-Różnowo, włączając od strony południowej drogę gminną nr 300 obr. Dywity do zabudowań wsi Dywity przy ulicy Jana Pawła II, zatwierdzonego uchwałą Nr XXXIV/287/09 Rady Gminy Dywity z dnia 21.12.2009 r. wraz z częścią jego zmiany, zatwierdzoną uchwałą Nr XXXIII/227/13 Rady Gminy Dywity z dnia 30.09.2013 r.

**§ 2.** Granice obszaru, o którym mowa w § 1 określa załącznik graficzny do uchwały.


**§ 3.** Wykonanie uchwały powierza się Wójtowi Gminy Dywity.

**§ 4.** Uchwała wchodzi w życie z dniem podjęcia.

Przewodnicząca Rady Gminy Dywity

**Agnieszka Sakowska-Hrywniak**

Załącznik do uchwały Nr XL/387/22  
Rady Gminy Dywity  
z dnia 30 września 2022 r.

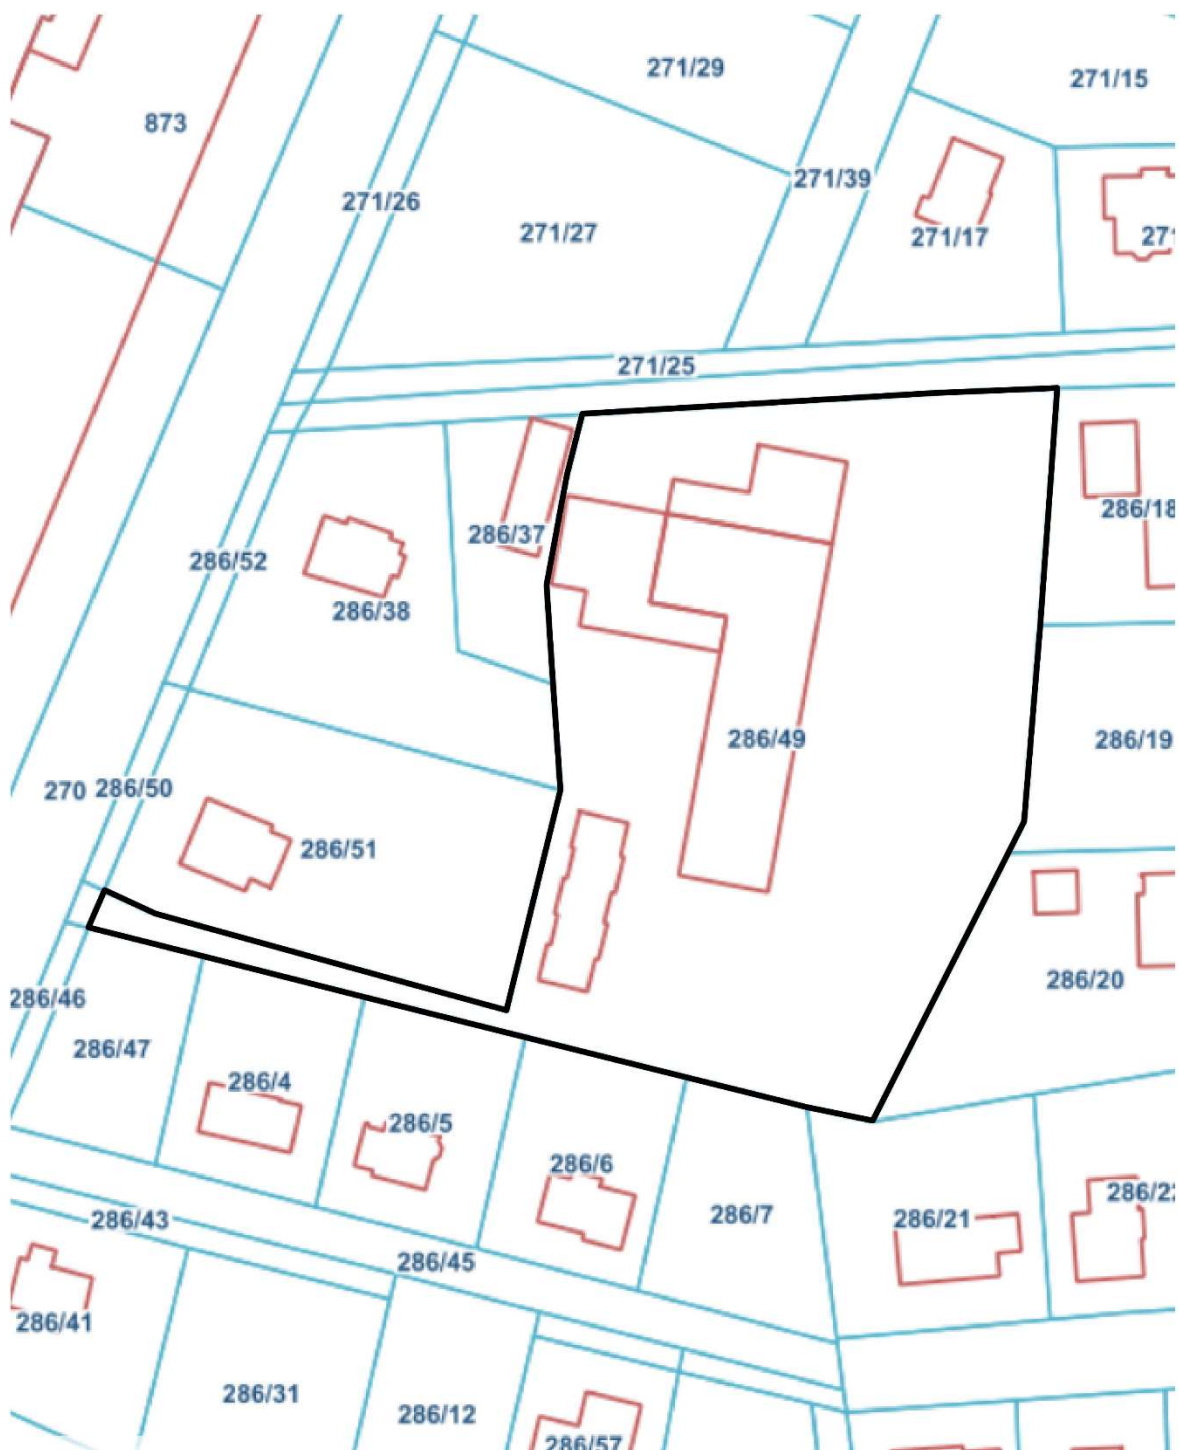

— - granica opracowania