

**UCHWAŁA NR XLV/359/18
RADY GMINY DYWITY**

z dnia 23 sierpnia 2018 r.

zmieniająca uchwałę w sprawie przystąpienia do opracowania zmiany miejscowego planu zagospodarowania przestrzennego terenu zabudowy jednorodzinnej w obrębach geodezyjnych Kieżliny i Myki, gmina Dywity.

Na podstawie art. 18 ust. 2 pkt 5 ustawy z dnia 8 marca 1990 r. o samorządzie gminnym (t.j. Dz. U. z 2018 r., poz. 994 ze zm.) oraz art. 14 ust. 1, 2 i 4 ustawy z dnia 27 marca 2003r. o planowaniu i zagospodarowaniu przestrzennym (t.j. Dz. U. z 2017 r., poz. 1073 ze zm.) Rada Gminy Dywity uchwala, co następuje:

§ 1. Załącznik graficzny do uchwały nr XXXII/230/17 Rady Gminy Dywity z dnia 30 sierpnia 2017 r. w sprawie przystąpienia do opracowania zmiany miejscowego planu zagospodarowania przestrzennego terenu zabudowy jednorodzinnej w obrębach geodezyjnych Kieżliny i Myki, gmina Dywity, określa się w sposób jak w załączniku do niniejszej uchwały.


§ 2. Wykonanie uchwały powierza się Wójtowi Gminy Dywity.

§ 3. Uchwała wchodzi w życie z dniem podjęcia.

Przewodnicząca Rady Gminy
Dywity

Sabina Robak

Załącznik do uchwały Nr XLV/359/18
Rady Gminy Dywity
z dnia 23 sierpnia 2018 r.

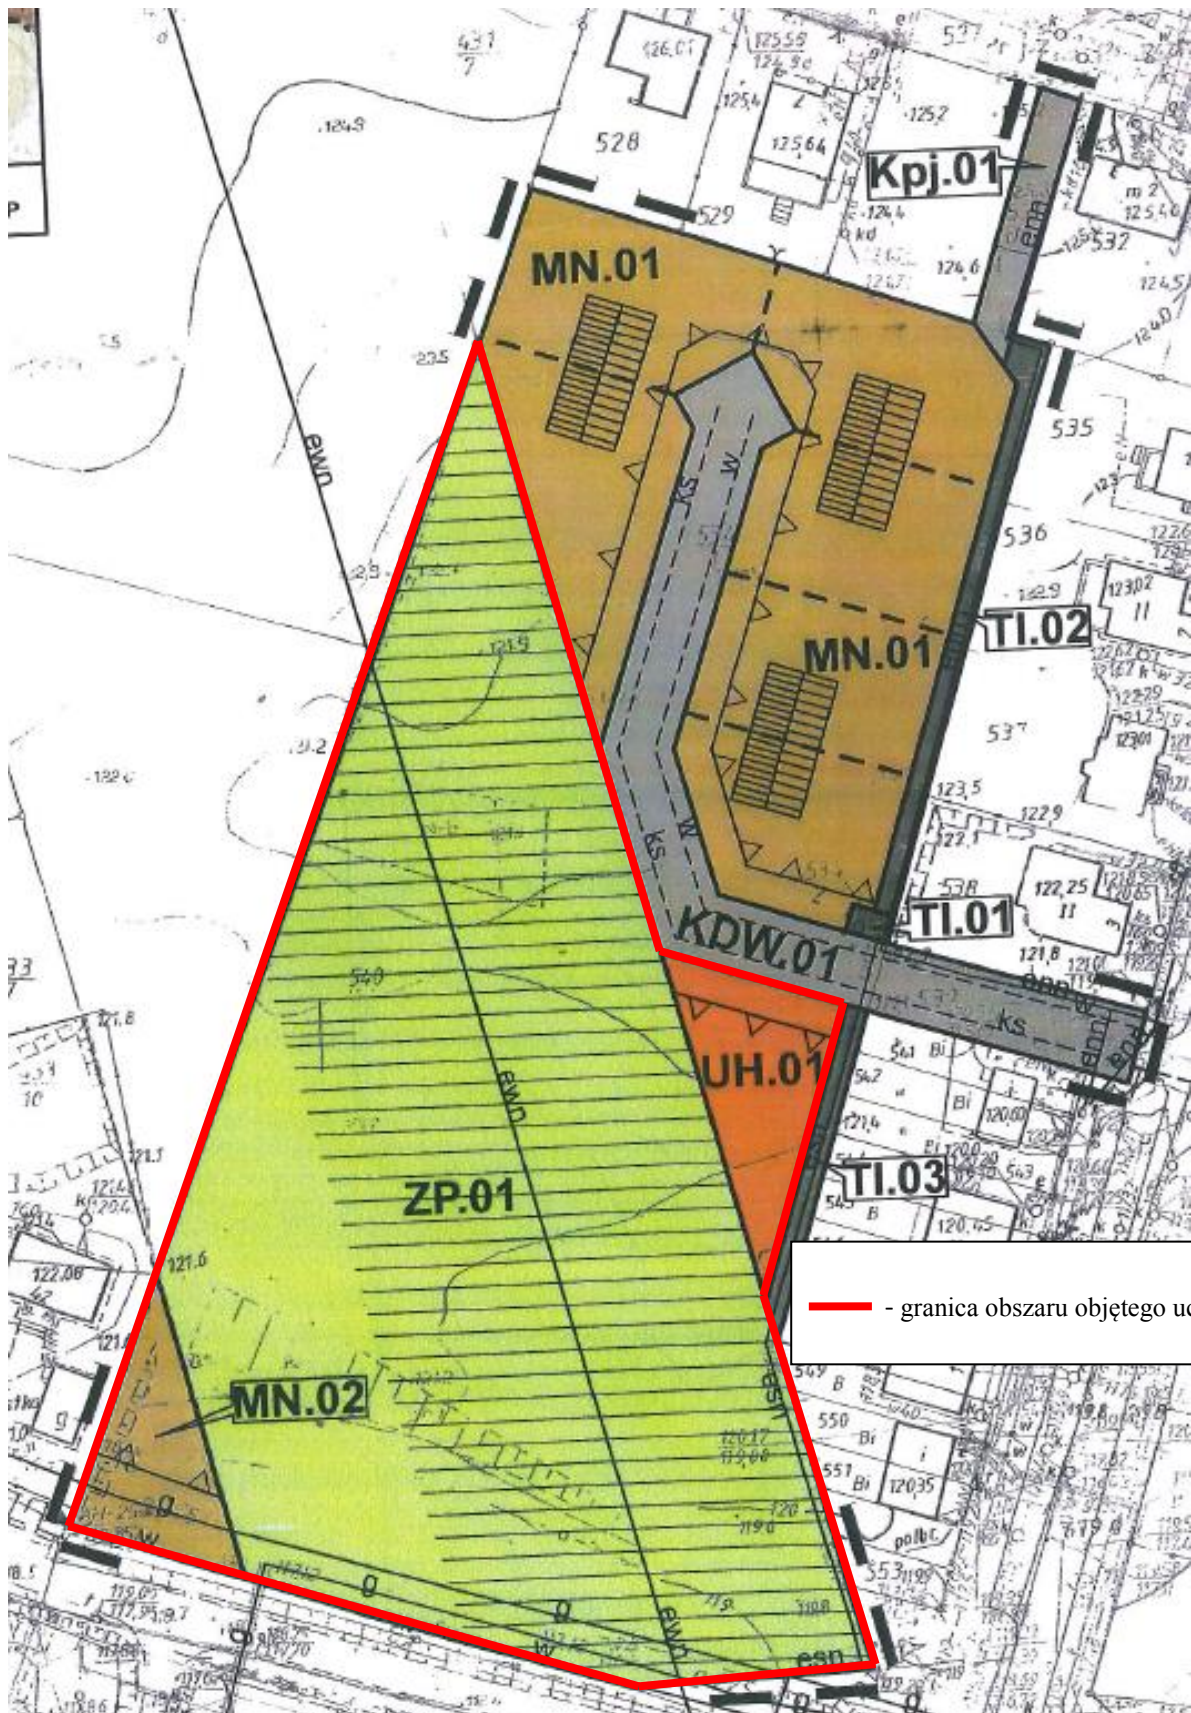

— - granica obszaru objętego uchwałą