


projektowana
wiatra

Załącznik nr. 2
do zapytania ofertowego

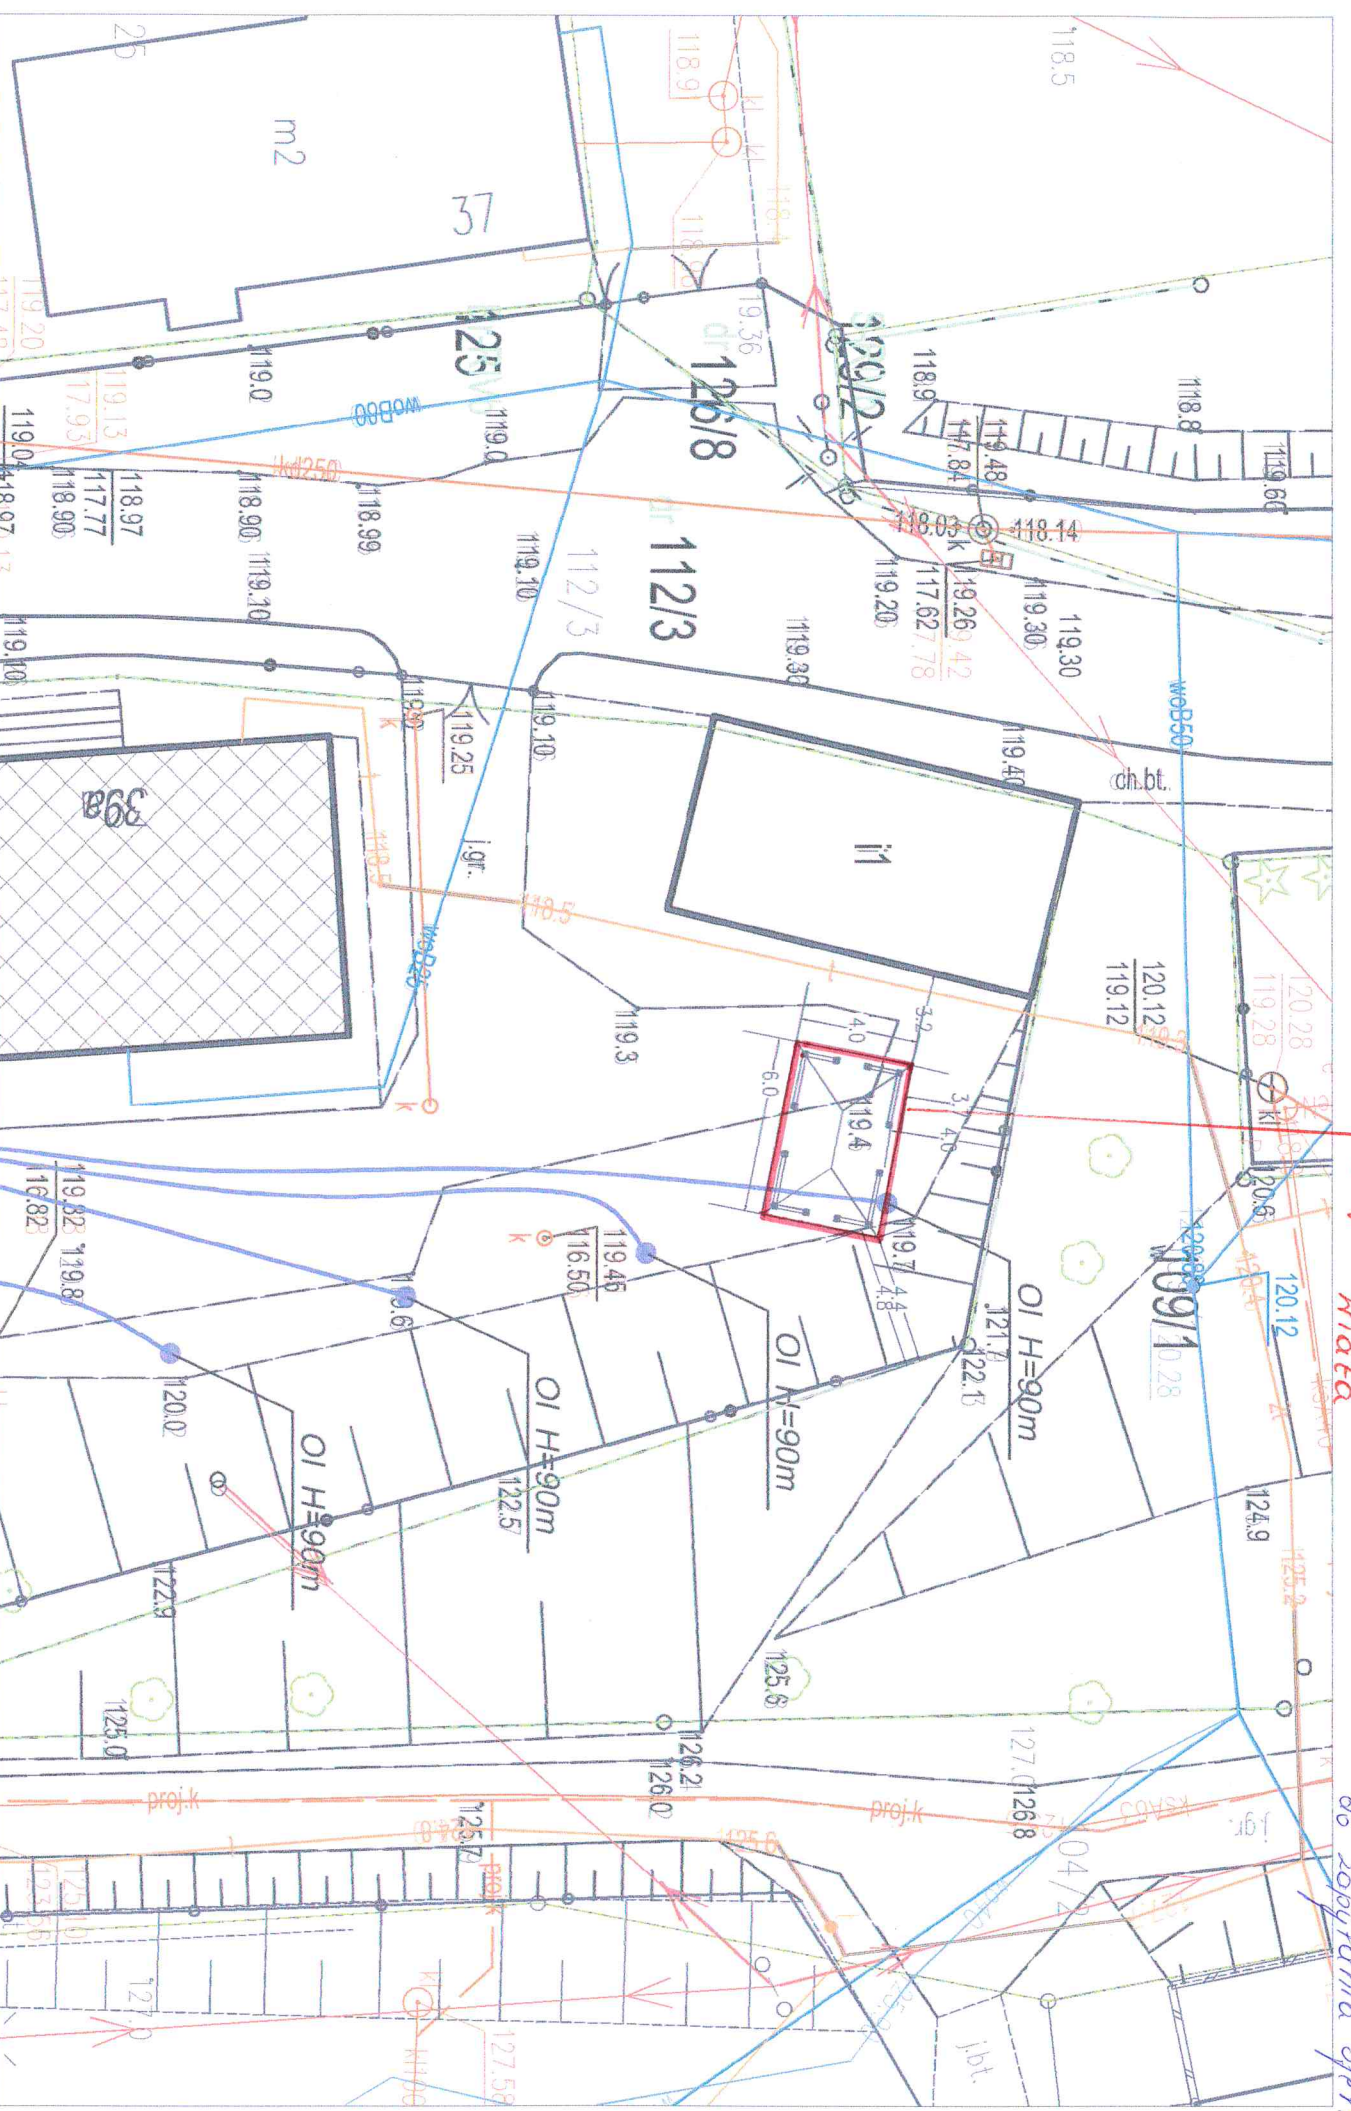

KONCEPCJA LOKALIZACJI WIATY NA TERENIE SZKOŁY PODSTAWOWEJ W BUKWAŁDZIE
PRZYKŁADOWA WIATA PROSTOKĄTNA
POW. 24m²