


KONSTRUKCJA NAWIERZCHNI

JEZDNIA Z KOSTKI BETONOWEJ

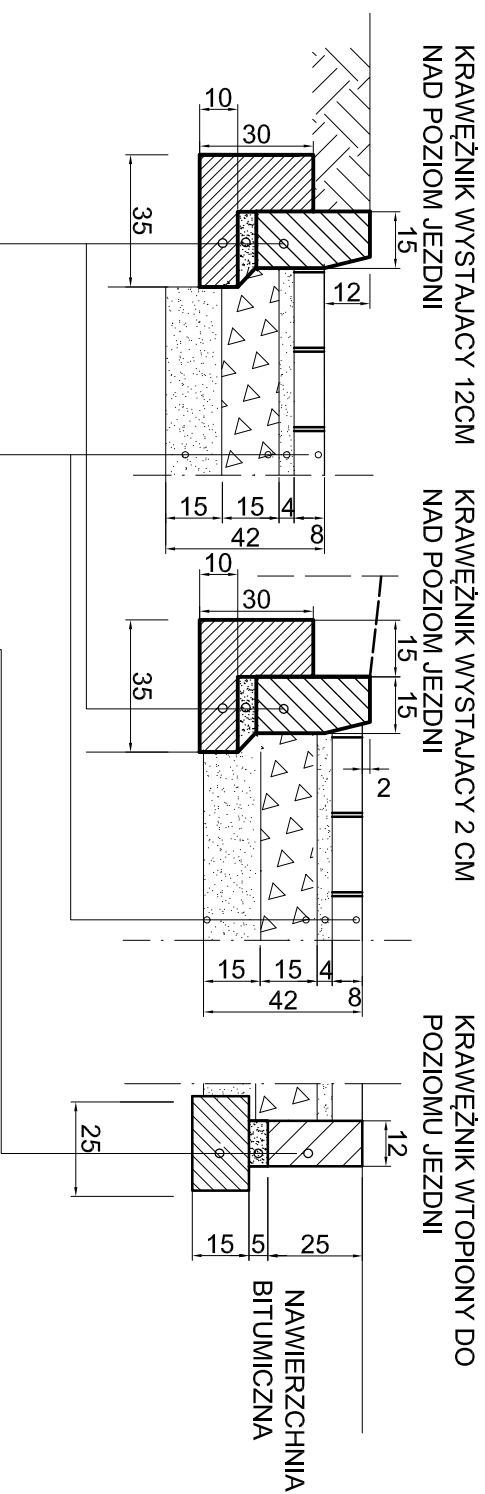

| |
|--|
| KRAWĘŻNIK BETONOWY 15X30CM |
| PODSYPKA CEMENTOWO-PIASKOWA /1:4/ GR.5CM |
| ŁAWA BETONOWA Z OPOREM - BETON B-15 |
| KOSTKA BETONOWA GR.8CM |
| PODSYPKA CEMENTOWO-PIASKOWA /1:4/GR.4CM |
| PODBUDOWA : KRUSZYWO BETONOWE ŁAMANE STABILIZOWANE MECHANICZNIE GR.20CM |
| WARSTWA ODSĄCZAJĄCA : PIASEK GR.15CM |

| |
|--|
| KRAWĘŻNIK BETONOWY 12X25CM |
| PODSYPKA CEMENTOWO-PIASKOWA /1:4/ GR.5CM |
| ŁAWA BETONOWA ZWYKŁA -BETON B-15 |

| | | | |
|---|---|------------------------|---------|
| USŁUGI PROJEKTOWE MGR INŻ. GENOWEFA PYLIŃSKA 10-444 Olsztyn, ul. Kołobrzewska 131/75, tel. 601392753 | | | |
| TEMAT: | Droga gminna na działkach nr 314, 321/24, 321/75, 321/76, 321/78, 321/79, 321/81, 321/11, 317/15, 295, 321/61 | | |
| RODZAJ OPRACOWANIA: | PRZEKROJE KONSTRUKCYJNE | data | 1:20 |
| BRANŻA DROGOWA | | 09.2014 | SKALA |
| PROJEKTANT: | mgr inż. Genowefa Pylińska | nr upr. 212/51/66 WZDP | NR RYS. |
| SPRAWDZAJĄCY: | mgr inż. Tadeusz Radomski | nr upr. 4177/CI | D-6 |